


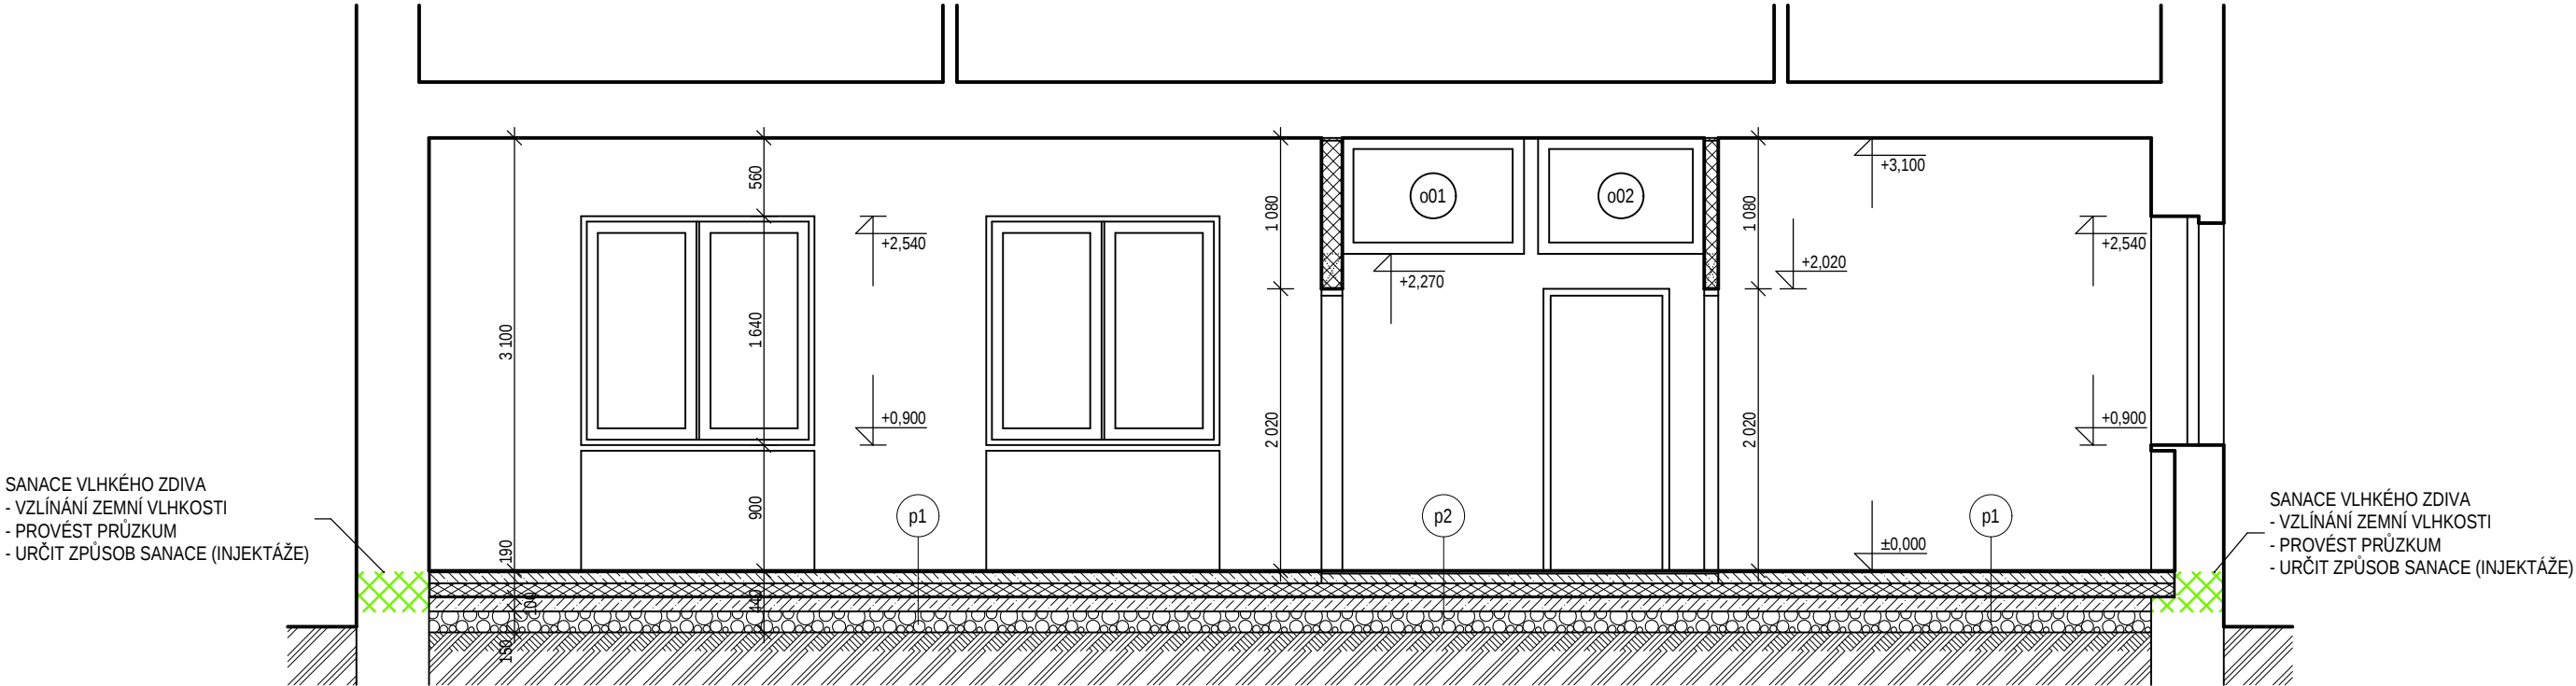

LEGENDA MATERIÁLŮ	
GRAF.OZNAČ.	MATERIÁL
	STÁVAJÍCÍ STAVEBNÍ KONSTRUKCE
	PŘÍČKOVÉ ZDIVO Z POROBETONOVÝC TVÁRNIC TL. 100 mm
	PŘÍČKOVÉ ZDIVO Z POROBETONOVÝC TVÁRNIC TL. 150 mm
	PODKLADNÍ BETON S 2x KARI SÍTÍ PRŮM. 5 mm OKA 150/150, BETONOVÁ MAZANINA S 1x KARISÍTÍ 5 mm, 150/150
	PODLAHOVÝ POLYSTYREN EPS 150, TL. 100 mm
	HUTNĚNÉ KAMENIVO FR. 32/63

autorizace: Ing. Milan Landsman - (ČKAIT0009312)		
Ing. Milan Landsman Na Výsluní 1230, Chotěboř, 583 01		REKONSTRUKCE - ETAPA II ZŠ a MŠ Veselý Žďár 144, 580 01
		č. paré:
autor návrhu: Ing. Milan Landsman	stavebník: Obec Veselý Žďár	č. zakázky: 294 - VES
odpovědný projektant: Ing. Milan Landsman (604204020)	adresa stavebníka: Veselý Žďár 204, 580 01 Veselý Žďár	datum: duben 2020
vypracoval:	koresponden. adr. stavebníka:	měřítko: 1:50
název výkresu - obsah:		č. výkresu:
ŘEZ A-A' so1 - architektonicko stavební část		D1.1.- 03
		stupeň dokumentace: DPS