


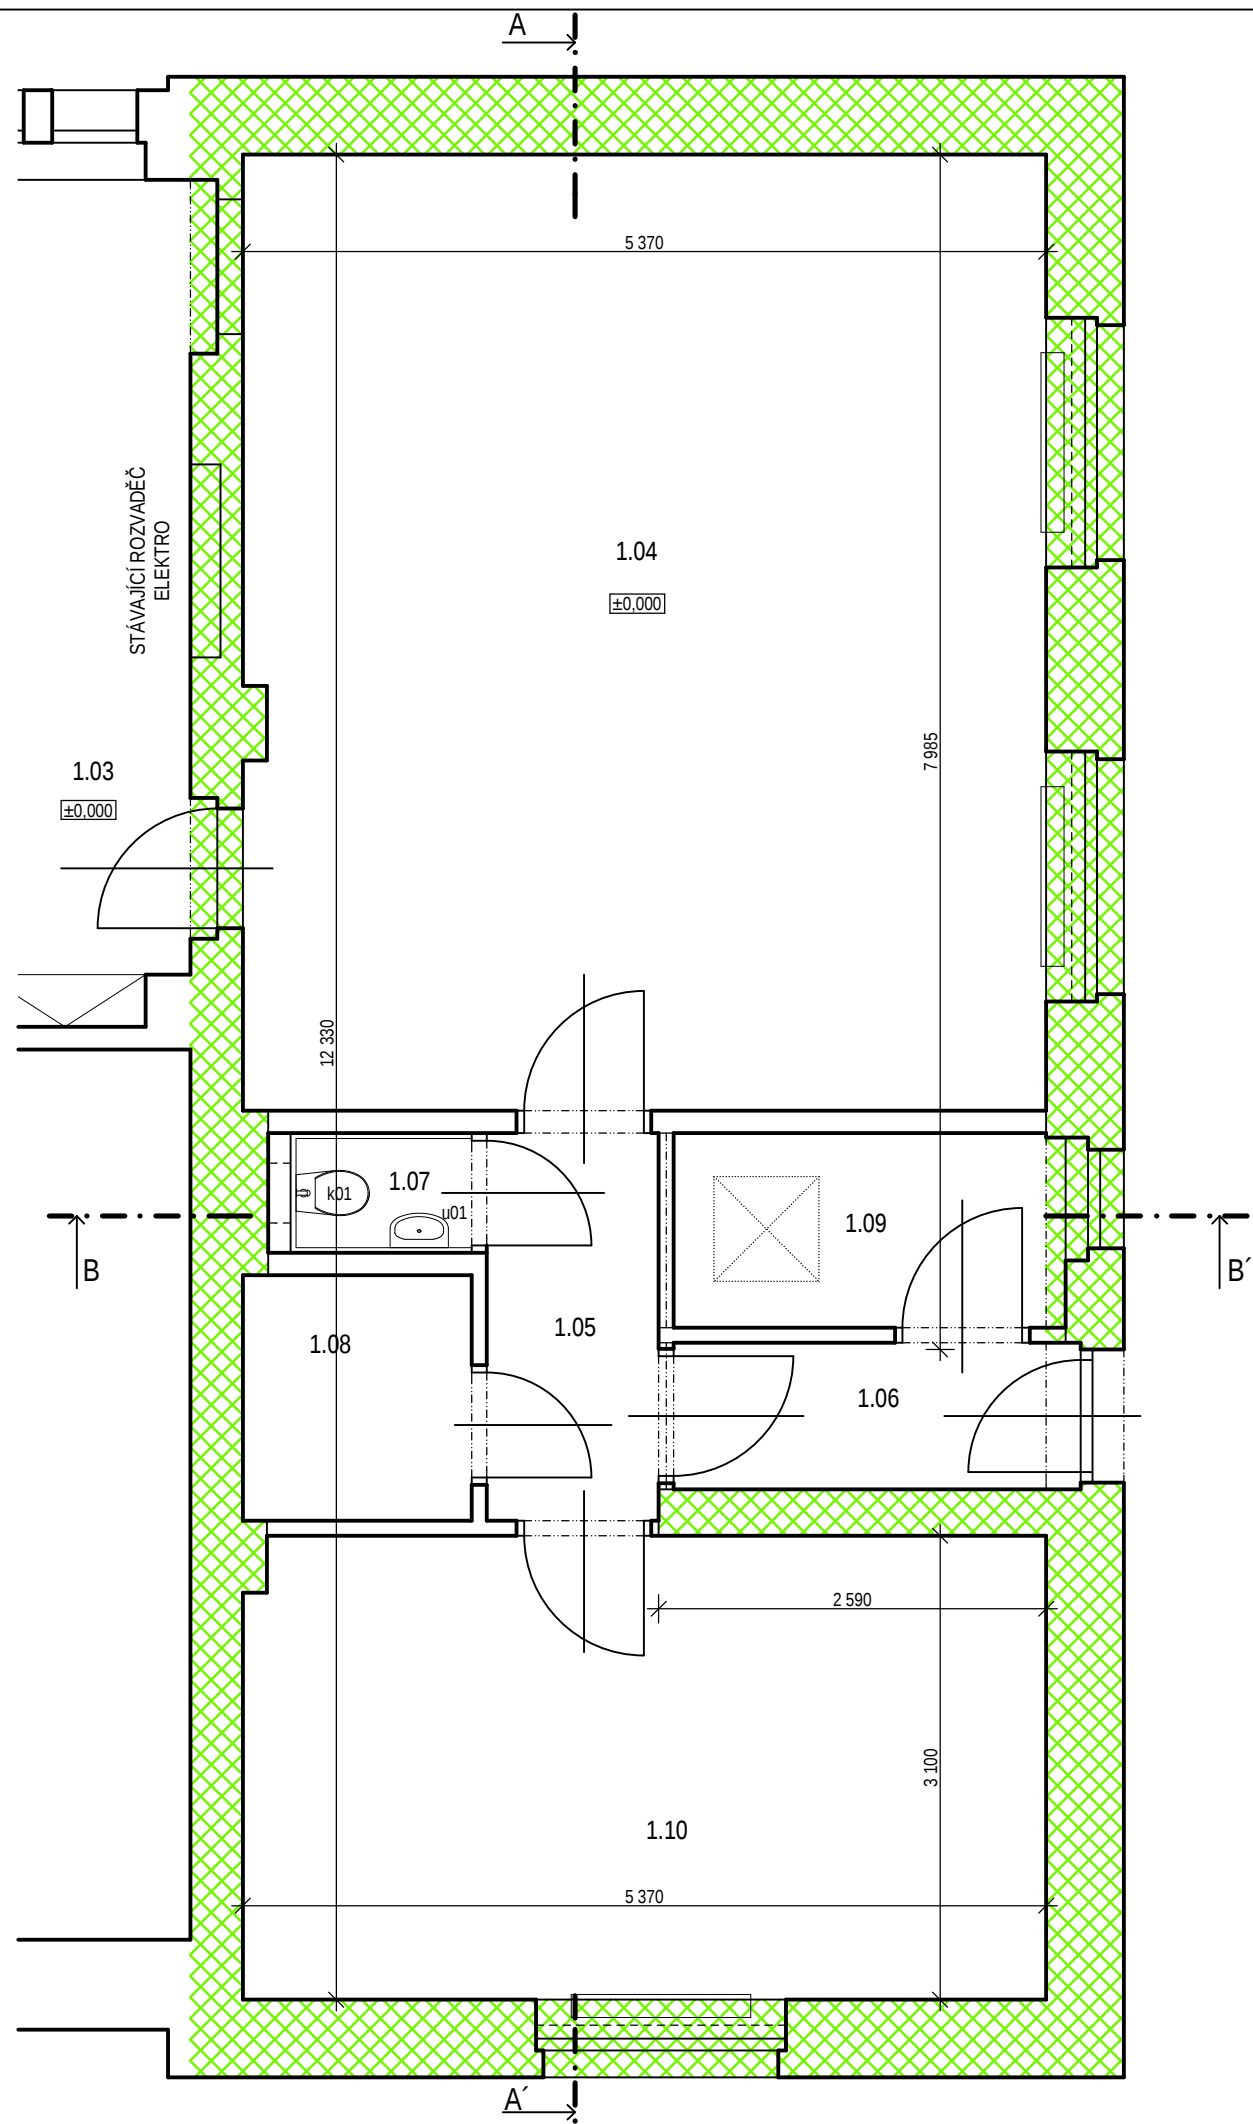

LEGENDA MÍSTNOSTÍ 1.NP - so1 - NOVÝ STAV						
Č.M.	ÚČEL MÍSTNOSTI	PL. m2	SKL.	PODLAHA	STĚNY	STROP
1.03	HERNA	73,93				
1.04	LOŽNICE	34,23	p01	VINYL	MVC, ŠTUK	MVC, ŠTUK
1.05	CHODBA	2,98	p02	KER. DLAŽBA	MVC, ŠTUK	MVC, ŠTUK
1.06	CHODBA	2,67	p02	KER. DLAŽBA	MVC, ŠTUK	MVC, ŠTUK
1.07	WC	0,97	p02	KER. DLAŽBA	MVC, ŠTUK	MVC, ŠTUK
1.08	SKLAD	2,51	p02	KER. DLAŽBA	MVC, ŠTUK	MVC, ŠTUK
1.09	SKLAD	3,37	p02	KER. DLAŽBA	MVC, ŠTUK	MVC, ŠTUK
1.10	LOŽNICE	16,59	p01	VINYL	MVC, ŠTUK	MVC, ŠTUK

autorizace: Ing. Milan Landsman - (ČKAIT0009312)		č. paré:
Ing. Milan Landsman Na Výsluní 1230, Chotěboř, 583 01	 REKONSTRUKCE - ETAPA II ZŠ a MŠ Veselý Žďár 144, 580 01	
autor návrhu: Ing. Milan Landsman	stavebník: Obec Veselý Žďár	č. zakázky: 294 - VES
odpovědný projektant: Ing. Milan Landsman (604204020)	adresa stavebníka: Veselý Žďár 204, 580 01 Veselý Žďár	datum: duben 2020
vypracoval:	koresponden. adr. stavebníka:	měřítko: 1:50
název výkresu - obsah: 1.NP - ROZSAH SANACE ZDIVA so1 - architektonicko stavební část		č. výkresu: D1.1.- 04 stupeň dokumentace: DPS