


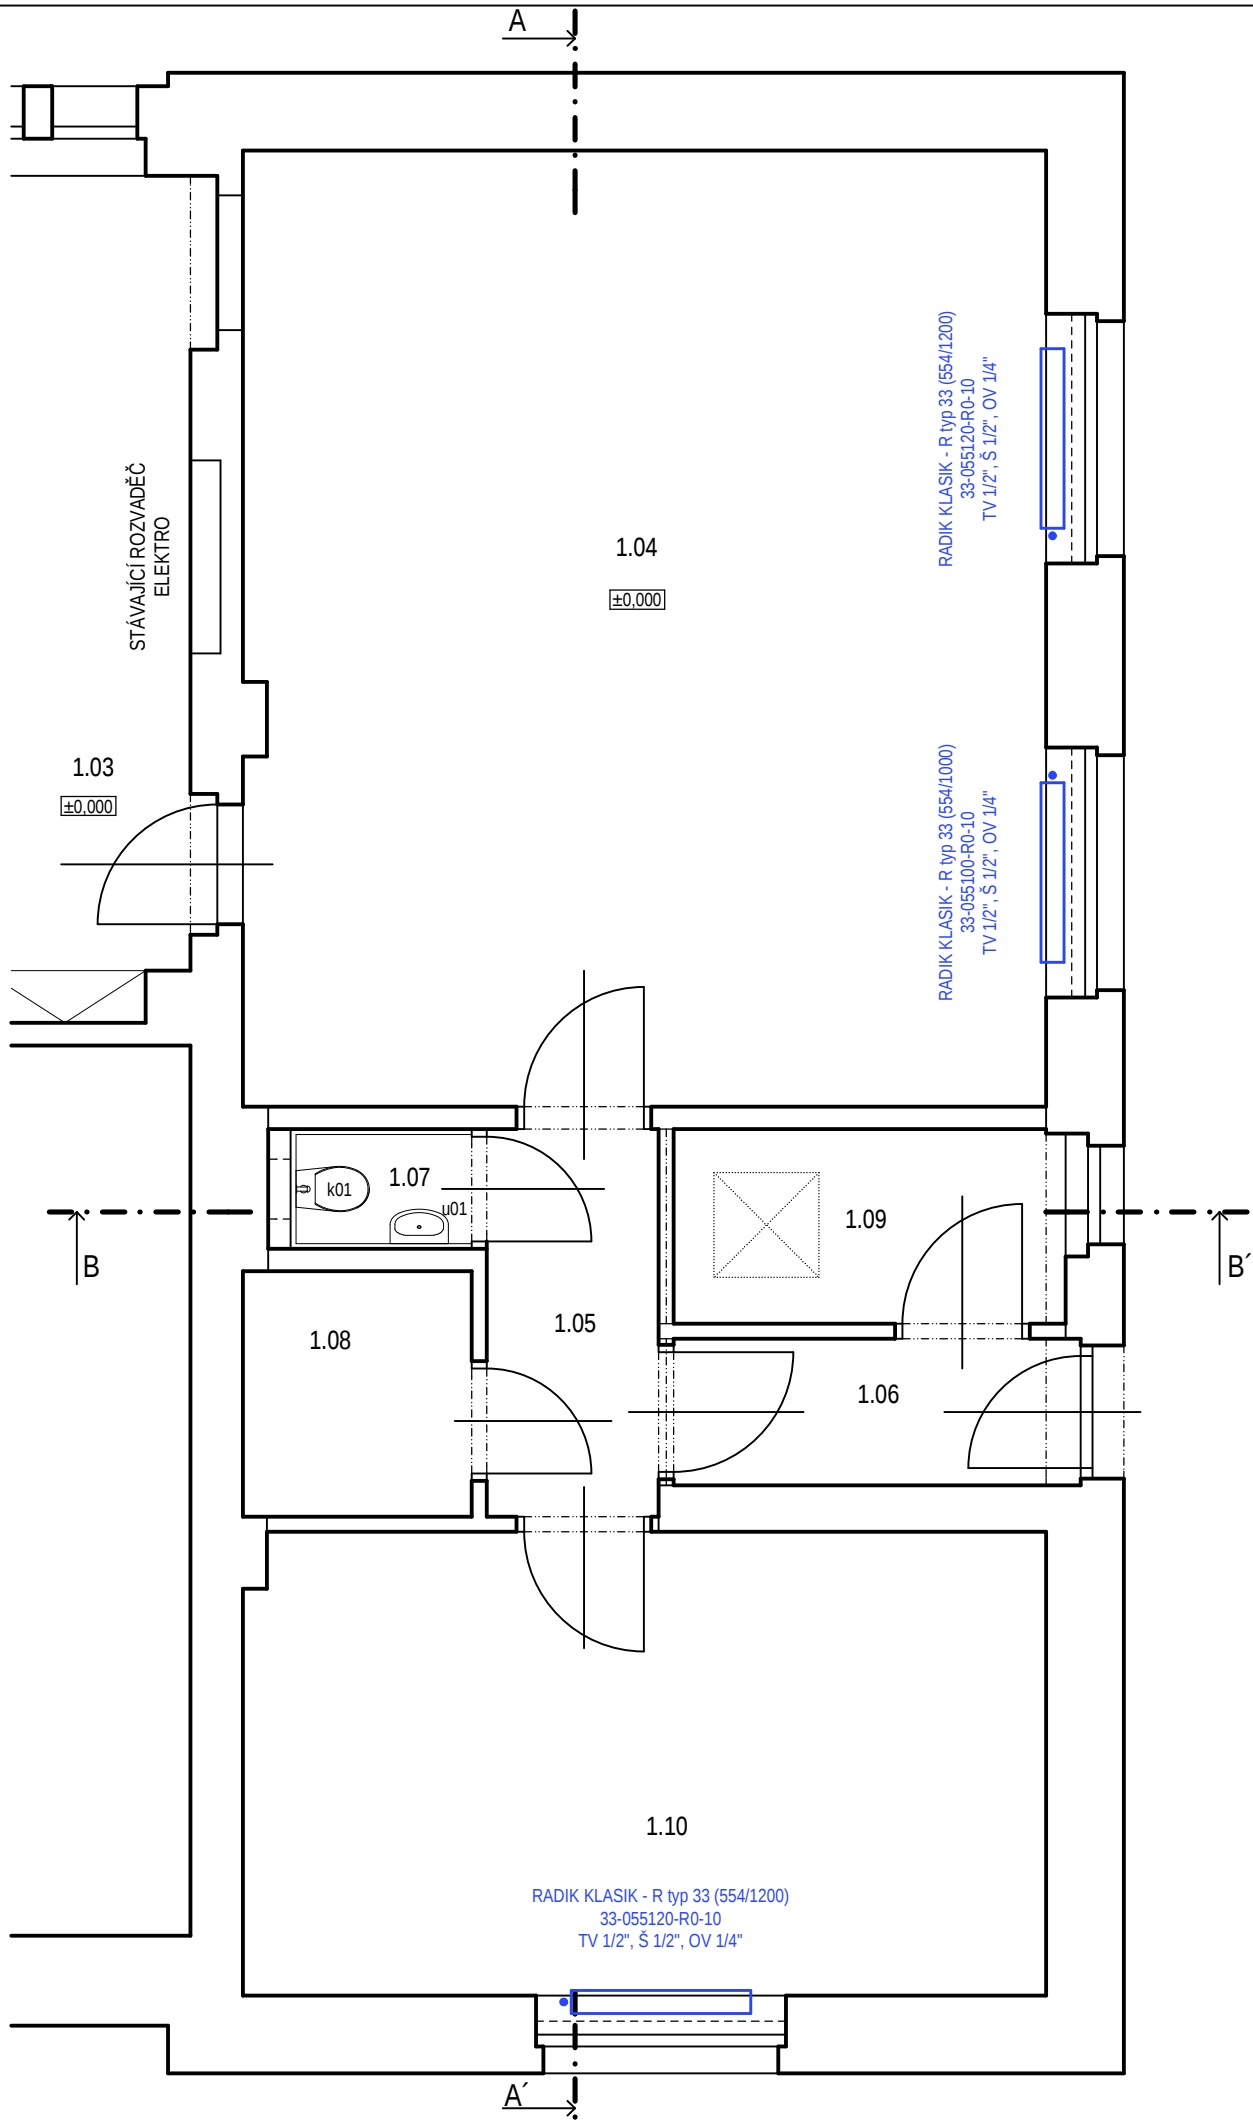

LEGENDA MÍSTNOSTÍ 1.NP - so1 - NOVÝ STAV							
Č.M.	ÚČEL MÍSTNOSTI	PL. m2	SKL.	PODLAHA	STĚNY	STROP	POZNÁMKA
1.03	HERNA	73,93					
1.04	LOŽNICE	34,23	p01	VINYL	MVC, ŠTUK	MVC, ŠTUK	
1.05	CHODBA	2,98	p02	KER. DLAŽBA	MVC, ŠTUK	MVC, ŠTUK	
1.06	CHODBA	2,67	p02	KER. DLAŽBA	MVC, ŠTUK	MVC, ŠTUK	
1.07	WC	0,97	p02	KER. DLAŽBA	MVC, ŠTUK	MVC, ŠTUK	KER.OBKL. v.2000
1.08	SKLAD	2,51	p02	KER. DLAŽBA	MVC, ŠTUK	MVC, ŠTUK	
1.09	SKLAD	3,37	p02	KER. DLAŽBA	MVC, ŠTUK	MVC, ŠTUK	
1.10	LOŽNICE	16,59	p01	VINYL	MVC, ŠTUK	MVC, ŠTUK	

- LEGENDA:
- T1

STOUPACÍ POTRUBÍ SYSTÉMU VYTÁPĚNÍ NEBUDE STAVBOU DOTČENO
- VÝMĚNA STÁVAJÍCÍCH ČLÁNKOVÝCH OTOPNÝCH TĚLES ZA NOVÁ DESKOVÁ TĚLESA RADIK KLASIK - R
- TĚLESA BUDOU NAPOJENA NA STÁVAJÍCÍ ROZVODY ÚT
- TERMOSTATICKÉ HLAVICE DANFOSS

POZNÁMKA:
- RADIÁTOROVÝ OKRUH V KLOUZAVÉM TEPLTNÍM SPÁDU 75/65°C (PŘEDPOKLAD), POČ. TLAK max. 25 000 Pa
- STAVBOU NEVZNIKÁ NOVÁ POTŘEBA TEPLA, JEDNÁ SE POUZE O VÝMĚNU TĚLES A ROZVODŮ V DOTČENÝCH PROSTORECH
- V PŘÍPADĚ BEZPROBLÉMOVÉHO NAPOJENÍ POTRUBÍ NA PÁTEŘNÍ ROZVOD V INSTALAČNÍM KANÁLU BUDE NAHRAZENO I PŘÍPOJOVACÍ POTRUBÍ A TĚLESA NAHRAZENA TĚLESY RADIK KLASIK - VK A POTRUBÍ Cu BUDE VEDENO PO STĚNĚ V DRÁŽCE POD OMÍTKOU
- JELIKOŽ SE JENÁ O REKONSTRUKCI, BUDOU VEŠKERÉ SKUTEČNOSTI OVĚŘENY NA STAVBĚ

		autorizace: Ing. Milan Landsman - (ČKAIT0009312)	
Ing. Milan Landsman Na Výsluní 1230, Chotěboř, 583 01		 REKONSTRUKCE - ETAPA II ZŠ a MŠ Veselý Žďár 144, 580 01	č. paré:
autor návrhu: Ing. Milan Landsman	stavebník: Obec Veselý Žďár	č. zakázky: 294 - VES	
odpovědný projektant: Ing. Milan Landsman (604204020)	adresa stavebníka: Veselý Žďár 204, 580 01 Veselý Žďár	datum: duben 2020	
vypracoval:	koresponden. adr. stavebníka:	měřítko: 1:50	
název výkresu - obsah: 1.NP - VYTÁPĚNÍ so1 - architektonicko stavební část			č. výkresu: D1.1.- 05
			stupeň dokumentace: DPS