


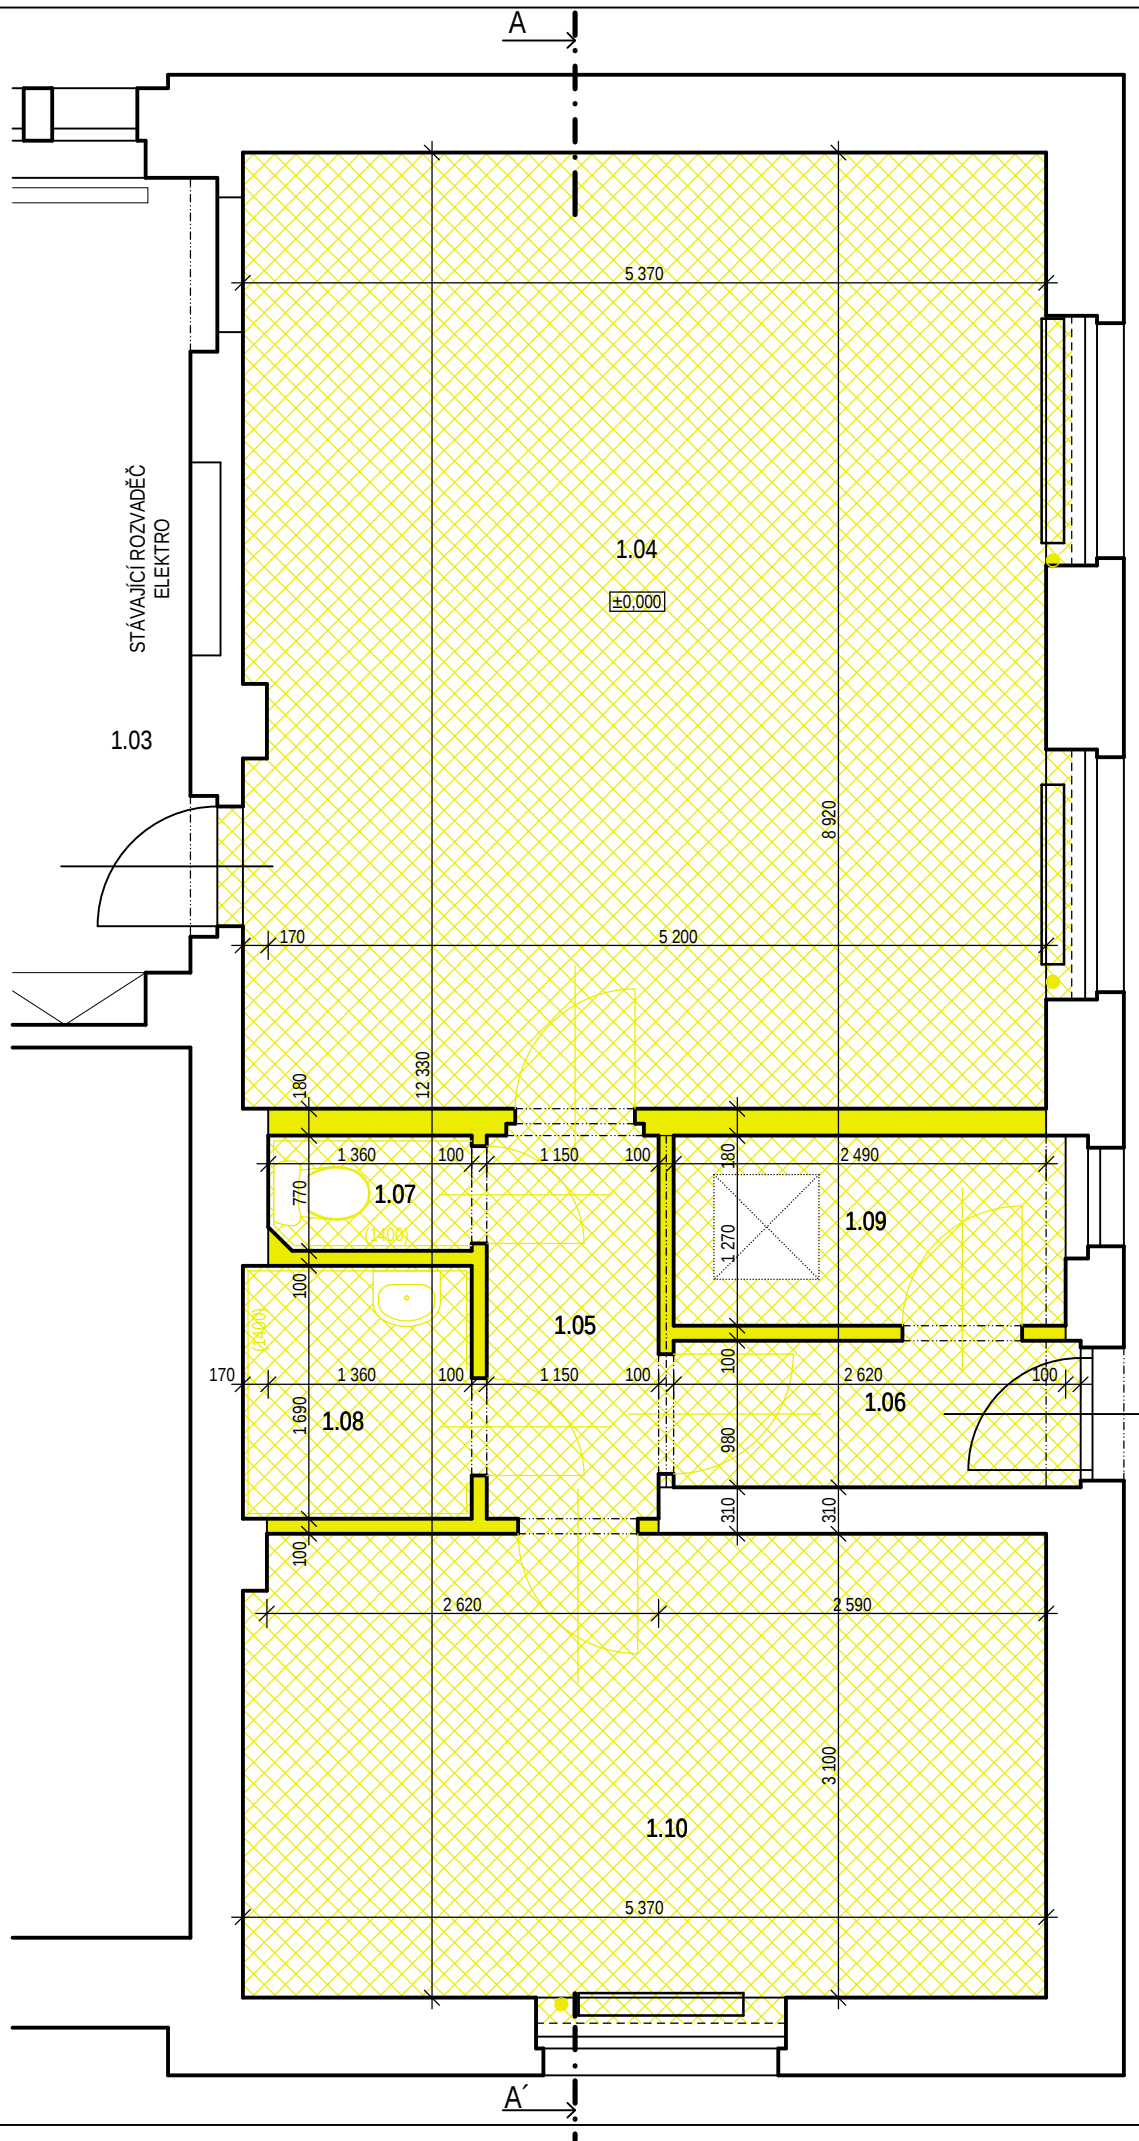

LEGENDA MÍSTNOSTÍ 1.NP - so1							
Č.M.	ÚČEL MÍSTNOSTI	PL. m2	SKL.	PODLAHA	STĚNY	STROP	POZNÁMKA
1.03	HERNA	73,93					
1.04	SPANÍ	34,23		KOBEREC	MVC, ŠTUK	MVC, ŠTUK	
1.05	CHODBA	3,02		PVC	MVC, ŠTUK	MVC, ŠTUK	
1.06	CHODBA	2,67		KER. DLAŽBA	MVC, ŠTUK	MVC, ŠTUK	
1.07	WC	1,03		KER. DLAŽBA	MVC, ŠTUK	MVC, ŠTUK	KER.OBKLAD v.1400
1.08	KOUPELNA	2,59		KER. DLAŽBA	MVC, ŠTUK	MVC, ŠTUK	KER.OBKLAD v.1400
1.09	SKLAD	3,33		BET. MAZANI..	MVC, ŠTUK	MVC, ŠTUK	
1.10	LOŽNICE	16,59		KOBEREC	MVC, ŠTUK	MVC, ŠTUK	

LEGENDA MATERIÁLŮ	
GRAF.OZNAČ.	MATERIÁL
	STÁVAJÍCÍ KONSTRUKCE
	BOURANÉ KONSTRUKCE
	BOURANÁ SKLADBA PODLAHY, VČETNĚ ZÁKLADOVÉHO BETONU
	BOURANÁ SKLADBA PODLAHY BEZ ZÁKLADOVÉHO BETONU
	ODSTRANĚNÍ KERAMICKÝCH OBKLADŮ
	DEMONTÁŽ ZAŘÍZOVACÍCH PŘEDMĚTŮ
	DEMONTÁŽ ZAŘÍZOVACÍCH PŘEDMĚTŮ

Ing. Milan Landsman Na Výsluní 1230, Chotěboř, 583 01		autorizace: Ing. Milan Landsman - (ČKAIT0009312)	
REKONSTRUKCE - ETAPA II ZŠ a MŠ Veselý Žďár 144, 580 01		č. paré:	
autor návrhu: Ing. Milan Landsman	stavebník: Obec Veselý Žďár	č. zakázky: 294 - VES	
odpovědný projektant: Ing. Milan Landsman (604204020)	adresa stavebníka: Veselý Žďár 204, 580 01 Veselý Žďár	datum: duben 2020	
vypracoval:	kořesponden. adr. stavebníka:	měřítko: 1:50	
název výkresu - obsah: 1.NP - BOURACÍ PRÁCE so1 - architektonicko stavební část			č. výkresu: D1.1.- 06
			stupeň dokumentace: DPS