


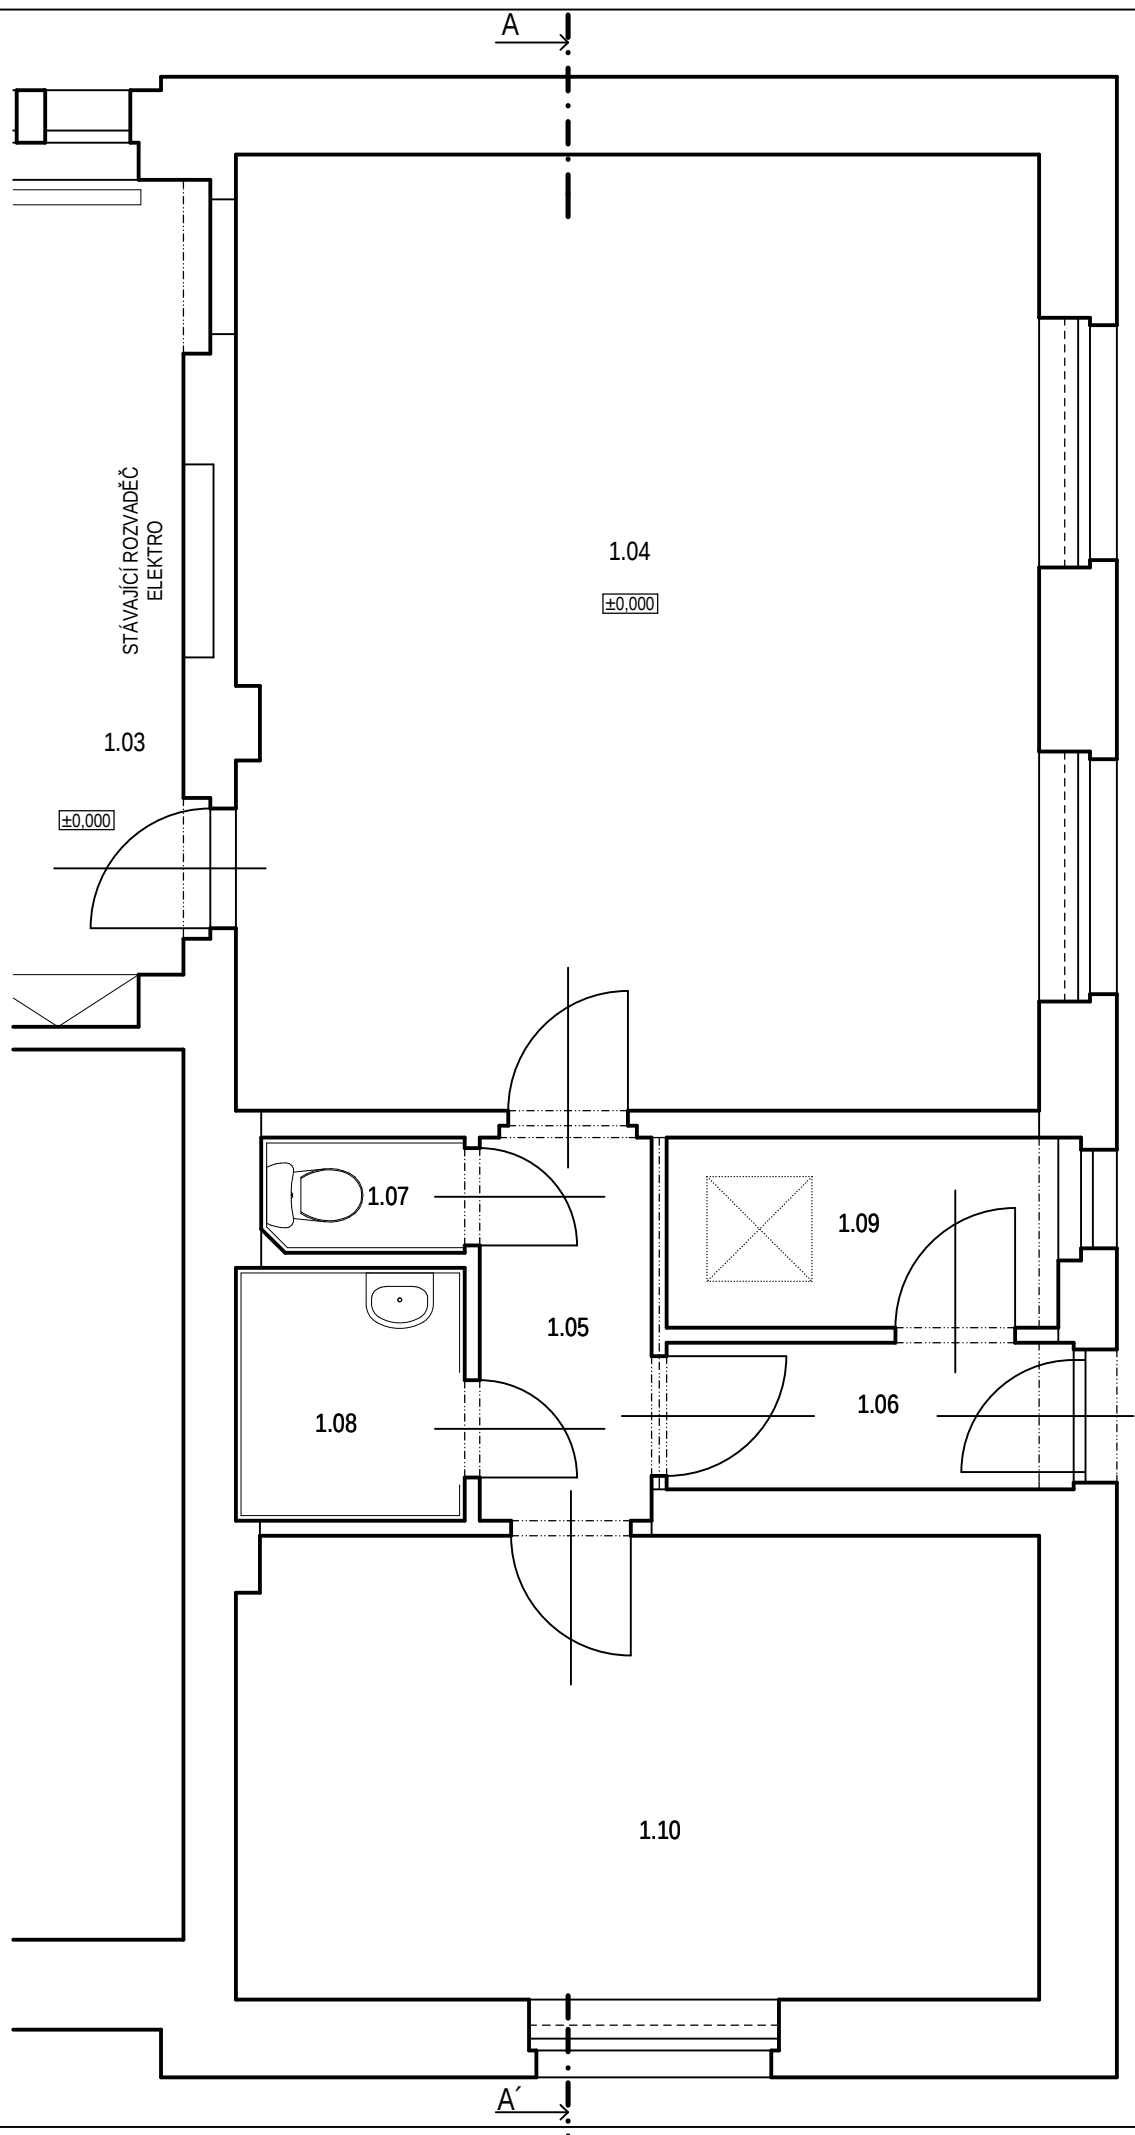

LEGENDA MÍSTNOSTÍ 1.NP - so1							
Č.M.	ÚČEL MÍSTNOSTI	PL. m2	SKL.	PODLAHA	STĚNY	STROP	POZNÁMKA
1.03	HERNA	73,93					
1.04	SPANÍ	34,23		KOBEREC	MVC, ŠTUK	MVC, ŠTUK	
1.05	CHODBA	3,02		PVC	MVC, ŠTUK	MVC, ŠTUK	
1.06	CHODBA	2,67		KER. DLAŽBA	MVC, ŠTUK	MVC, ŠTUK	
1.07	WC	1,03		KER. DLAŽBA	MVC, ŠTUK	MVC, ŠTUK	KER.OBKŁAD v.1400
1.08	KOUPELNA	2,59		KER. DLAŽBA	MVC, ŠTUK	MVC, ŠTUK	KER.OBKŁAD v.1400
1.09	SKŁAD	3,33		BET. MAZANI..	MVC, ŠTUK	MVC, ŠTUK	
1.10	LOŽNICE	16,59		KOBEREC	MVC, ŠTUK	MVC, ŠTUK	

autorizace: Ing. Milan Landsman - (ČKAIT0009312)		
Ing. Milan Landsman Na Výsluní 1230, Chotěboř, 583 01		REKONSTRUKCE - ETAPA II ZŠ a MŠ Veselý Žďár 144, 580 01
autor návrhu: Ing. Milan Landsman	stavebník: Obec Veselý Žďár	č. paré: 294 - VES
odpovědný projektant: Ing. Milan Landsman (604204020)	adresa stavebníka: Veselý Žďár 204, 580 01 Veselý Žďár	datum: duben 2020
vypracoval:	koresponden. adr. stavebníka:	měřítko: 1:50
název výkresu - obsah: 1.NP - STÁVAJÍCÍ STAV so1 - architektonicko stavební část		č. výkresu: D1.1.- 07
		stupeň dokumentace: DPS