


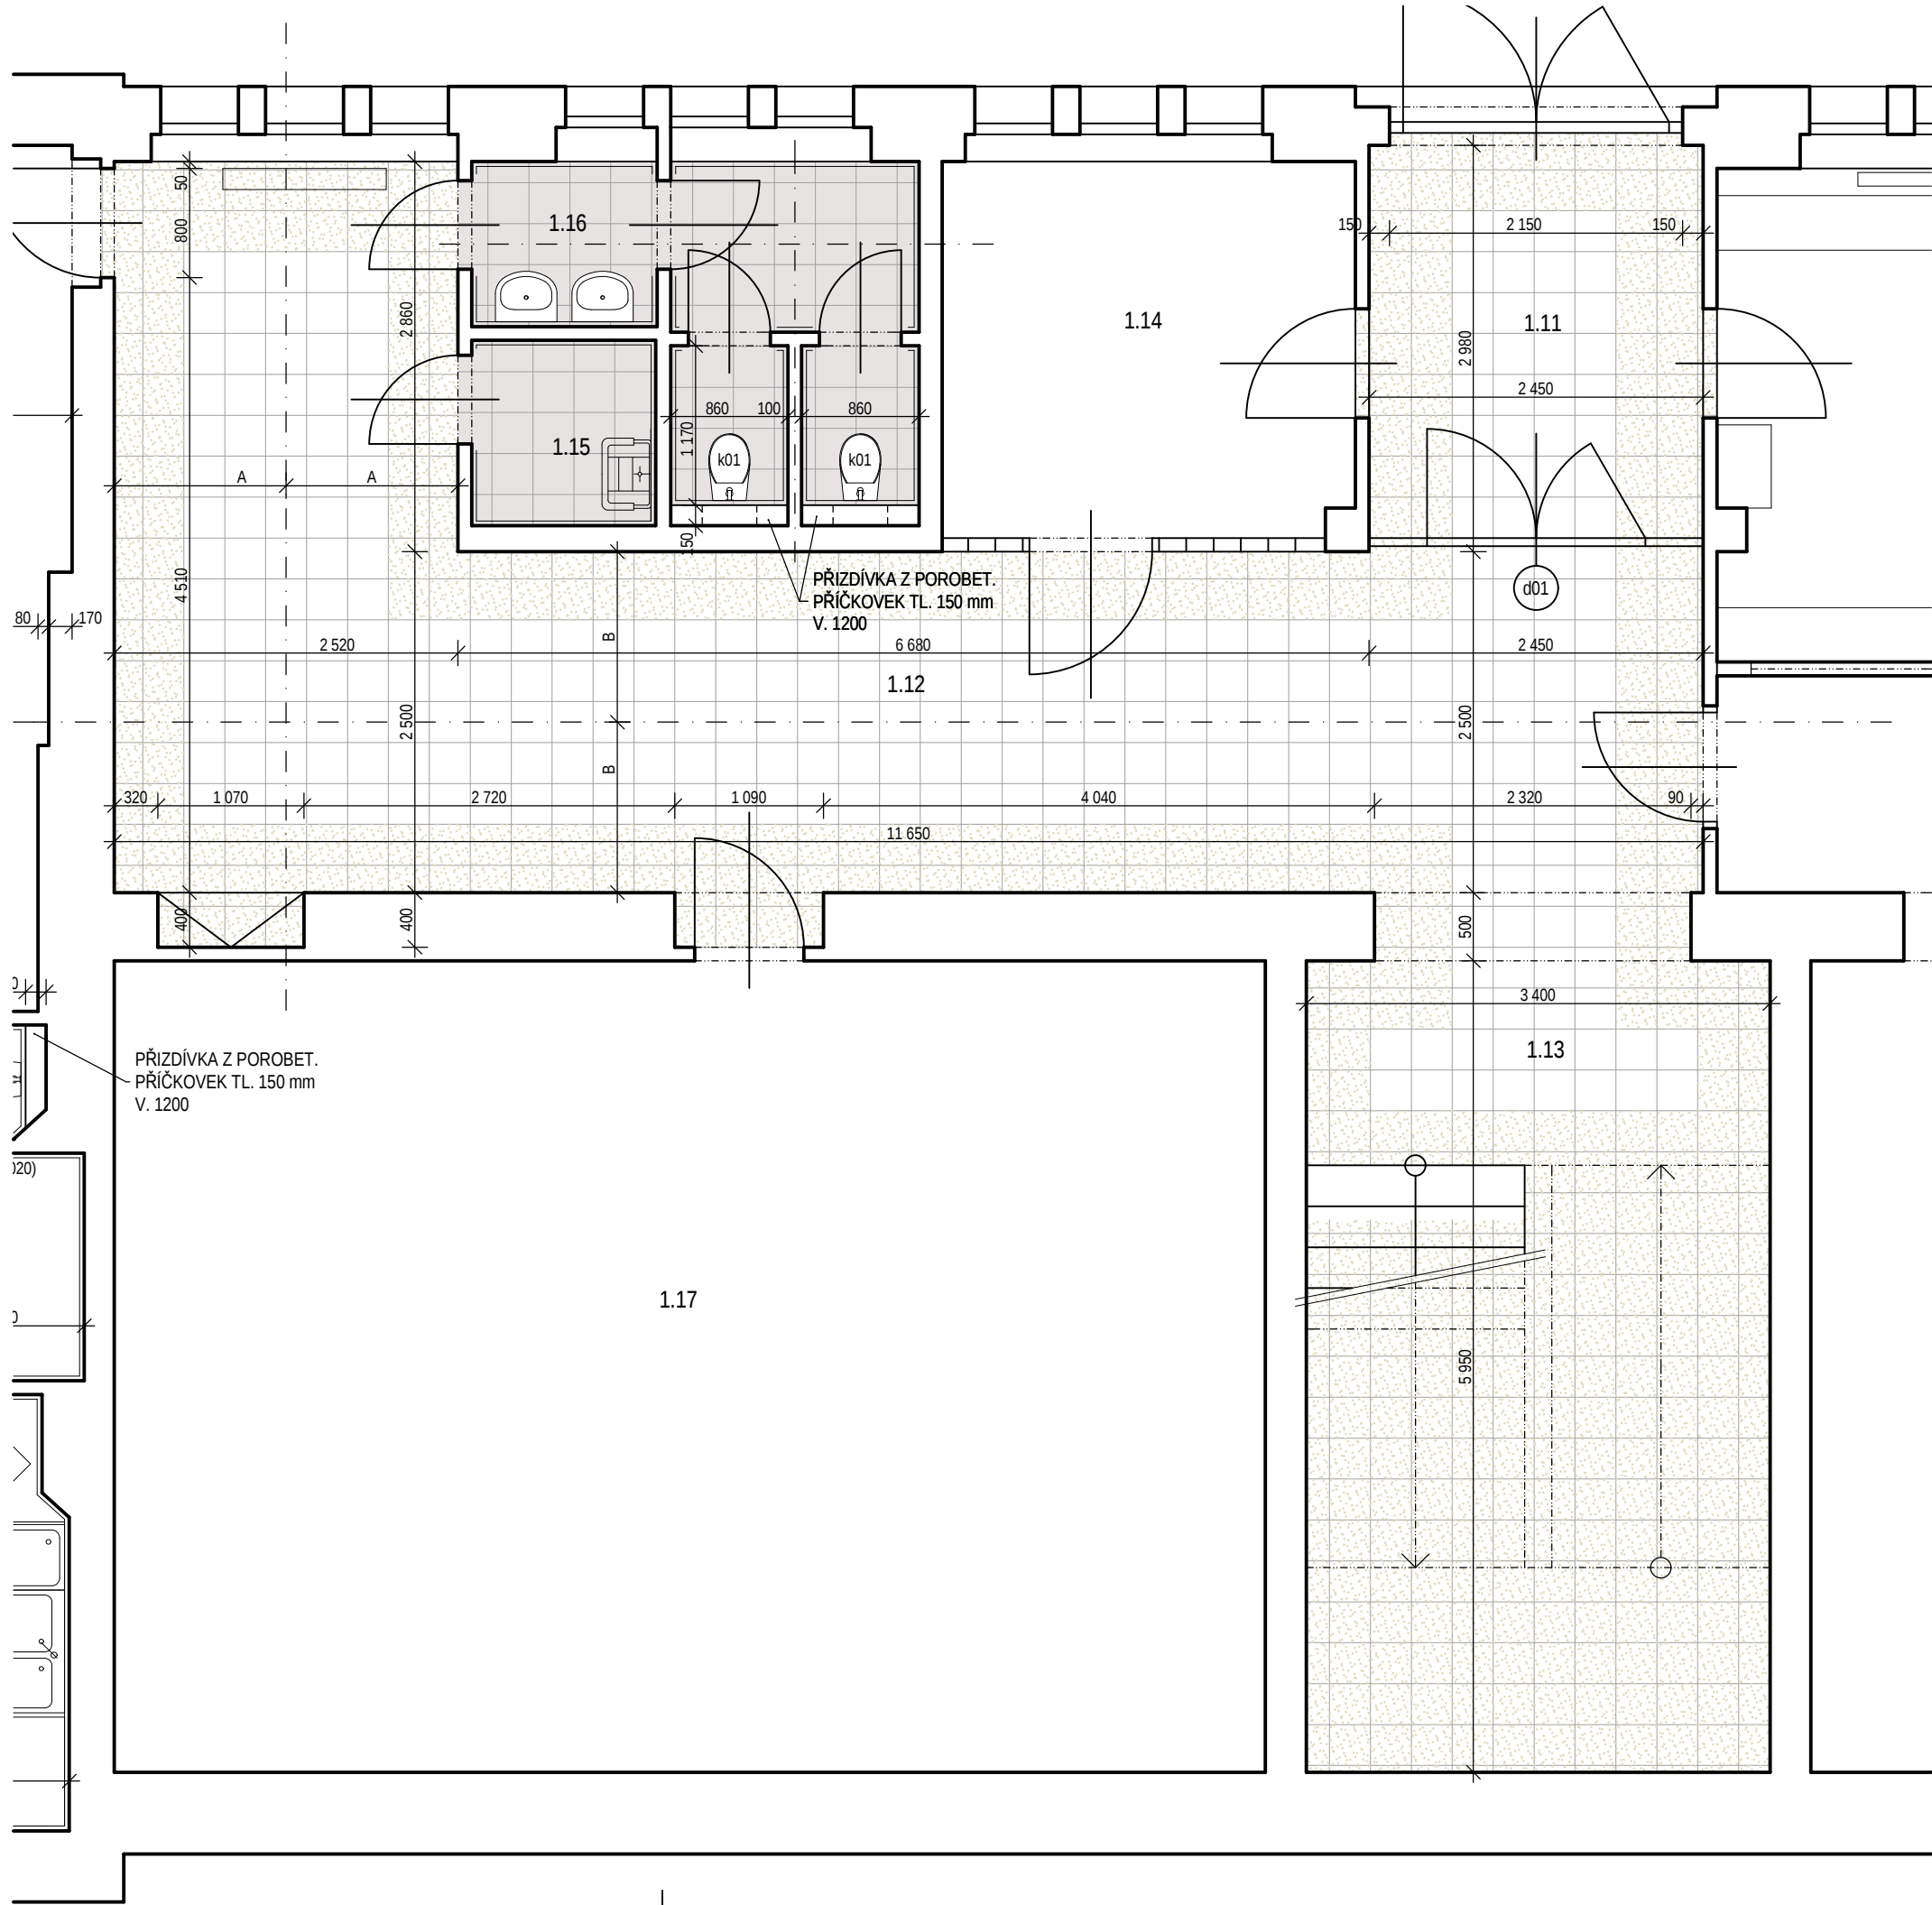

LEGENDA MÍSTNOSTÍ 1.NP - so2 - NOVÝ STAV						
Č.M.	ÚČEL MÍSTNOSTI	PL. m2	SKL.	PODLAHA	STĚNY	STROP
1.11	ZÁDVEŘÍ	7,25	p01	KER. DLAŽBA	OMYV.NÁTĚR ...	MVC, ŠTUK
1.12	CHODBA	38,03	p01	KER. DLAŽBA	OMYV.NÁTĚR ...	MVC, ŠTUK
1.13	SCHODIŠTĚ	20,23	p01	KER. DLAŽBA	OMYV.NÁTĚR ...	MVC, ŠTUK
1.14	ŠATNA	8,31				
1.15	ÚKLIDOVÁ KOMORA	1,84	p01	KER. DLAŽBA		
1.16	WC	6,12	p01	KER. DLAŽBA		
1.17	UČEBNA	50,22				

LEGENDA MATERIÁLŮ	
GRAF.OZNAČ.	MATERIÁL
	STÁVAJÍCÍ STAVEBNÍ KONSTRUKCE
	PŘÍČKOVÉ ZDIVO Z POROBETONOVÝC TVÁRNIC TL. 100 mm
	PŘÍČKOVÉ ZDIVO Z POROBETONOVÝC TVÁRNIC TL. 150 mm
	PODKLADNÍ BETON S 2x KARI SÍTÍ PRŮM. 5 mm OKA 150/150, BETONOVÁ MAZANINA S 1x KARISÍTÍ 5 mm, 150/150
	PODLAHOVÝ POLYSTYREN EPS 150, TL. 100 mm
	HUTNĚNÉ KAMENIVO FR. 32/63
	PŮVODNÍ ZEMINA - HUTNĚNO
	DLAŽBA SVĚTLE ŠEDÁ - RAKO TAURUS - 76SB NORDIC 30x30, PROTISKLUZ R10
	DLAŽBA TMAVĚ ŠEDÁ - RAKO TAURUS - 69SB RIO NEGRO 30x30, PROTISKLUZ R10

LEGENDA SANITÁRNÍCH ZAŘIOVACÍCH PŘEDMĚTŮ:

k01 KLOZET ZÁVĚSNÝ JIKA LIRA PLUS - 490 x 360 x 350 - STOJÁNKOVÁ BATERIE
- ZÁVĚSNÝ MODUL GEBERIT

autorizace: Ing. Milan Landsman - (ČKAIT0009312)		č. paré:
Ing. Milan Landsman Na Výsluní 1230, Chotěboř, 583 01	REKONSTRUKCE - ETAPA II ZŠ a MŠ Veselý Žďár 144, 580 01	
autor návrhu: Ing. Milan Landsman	stavebník: Obec Veselý Žďár	č. zakázky: 294 - VES
odpovědný projektant: Ing. Milan Landsman (604204020)	adresa stavebníka: Veselý Žďár 204, 580 01 Veselý Žďár	datum: duben 2020
vypracoval:	koresponden. adr. stavebníka:	měřítko: 1:50
název výkresu - obsah: 1.NP so2 - architektonicko stavební část		č. výkresu: D1.1.- 02 stupeň dokumentace: DPS