


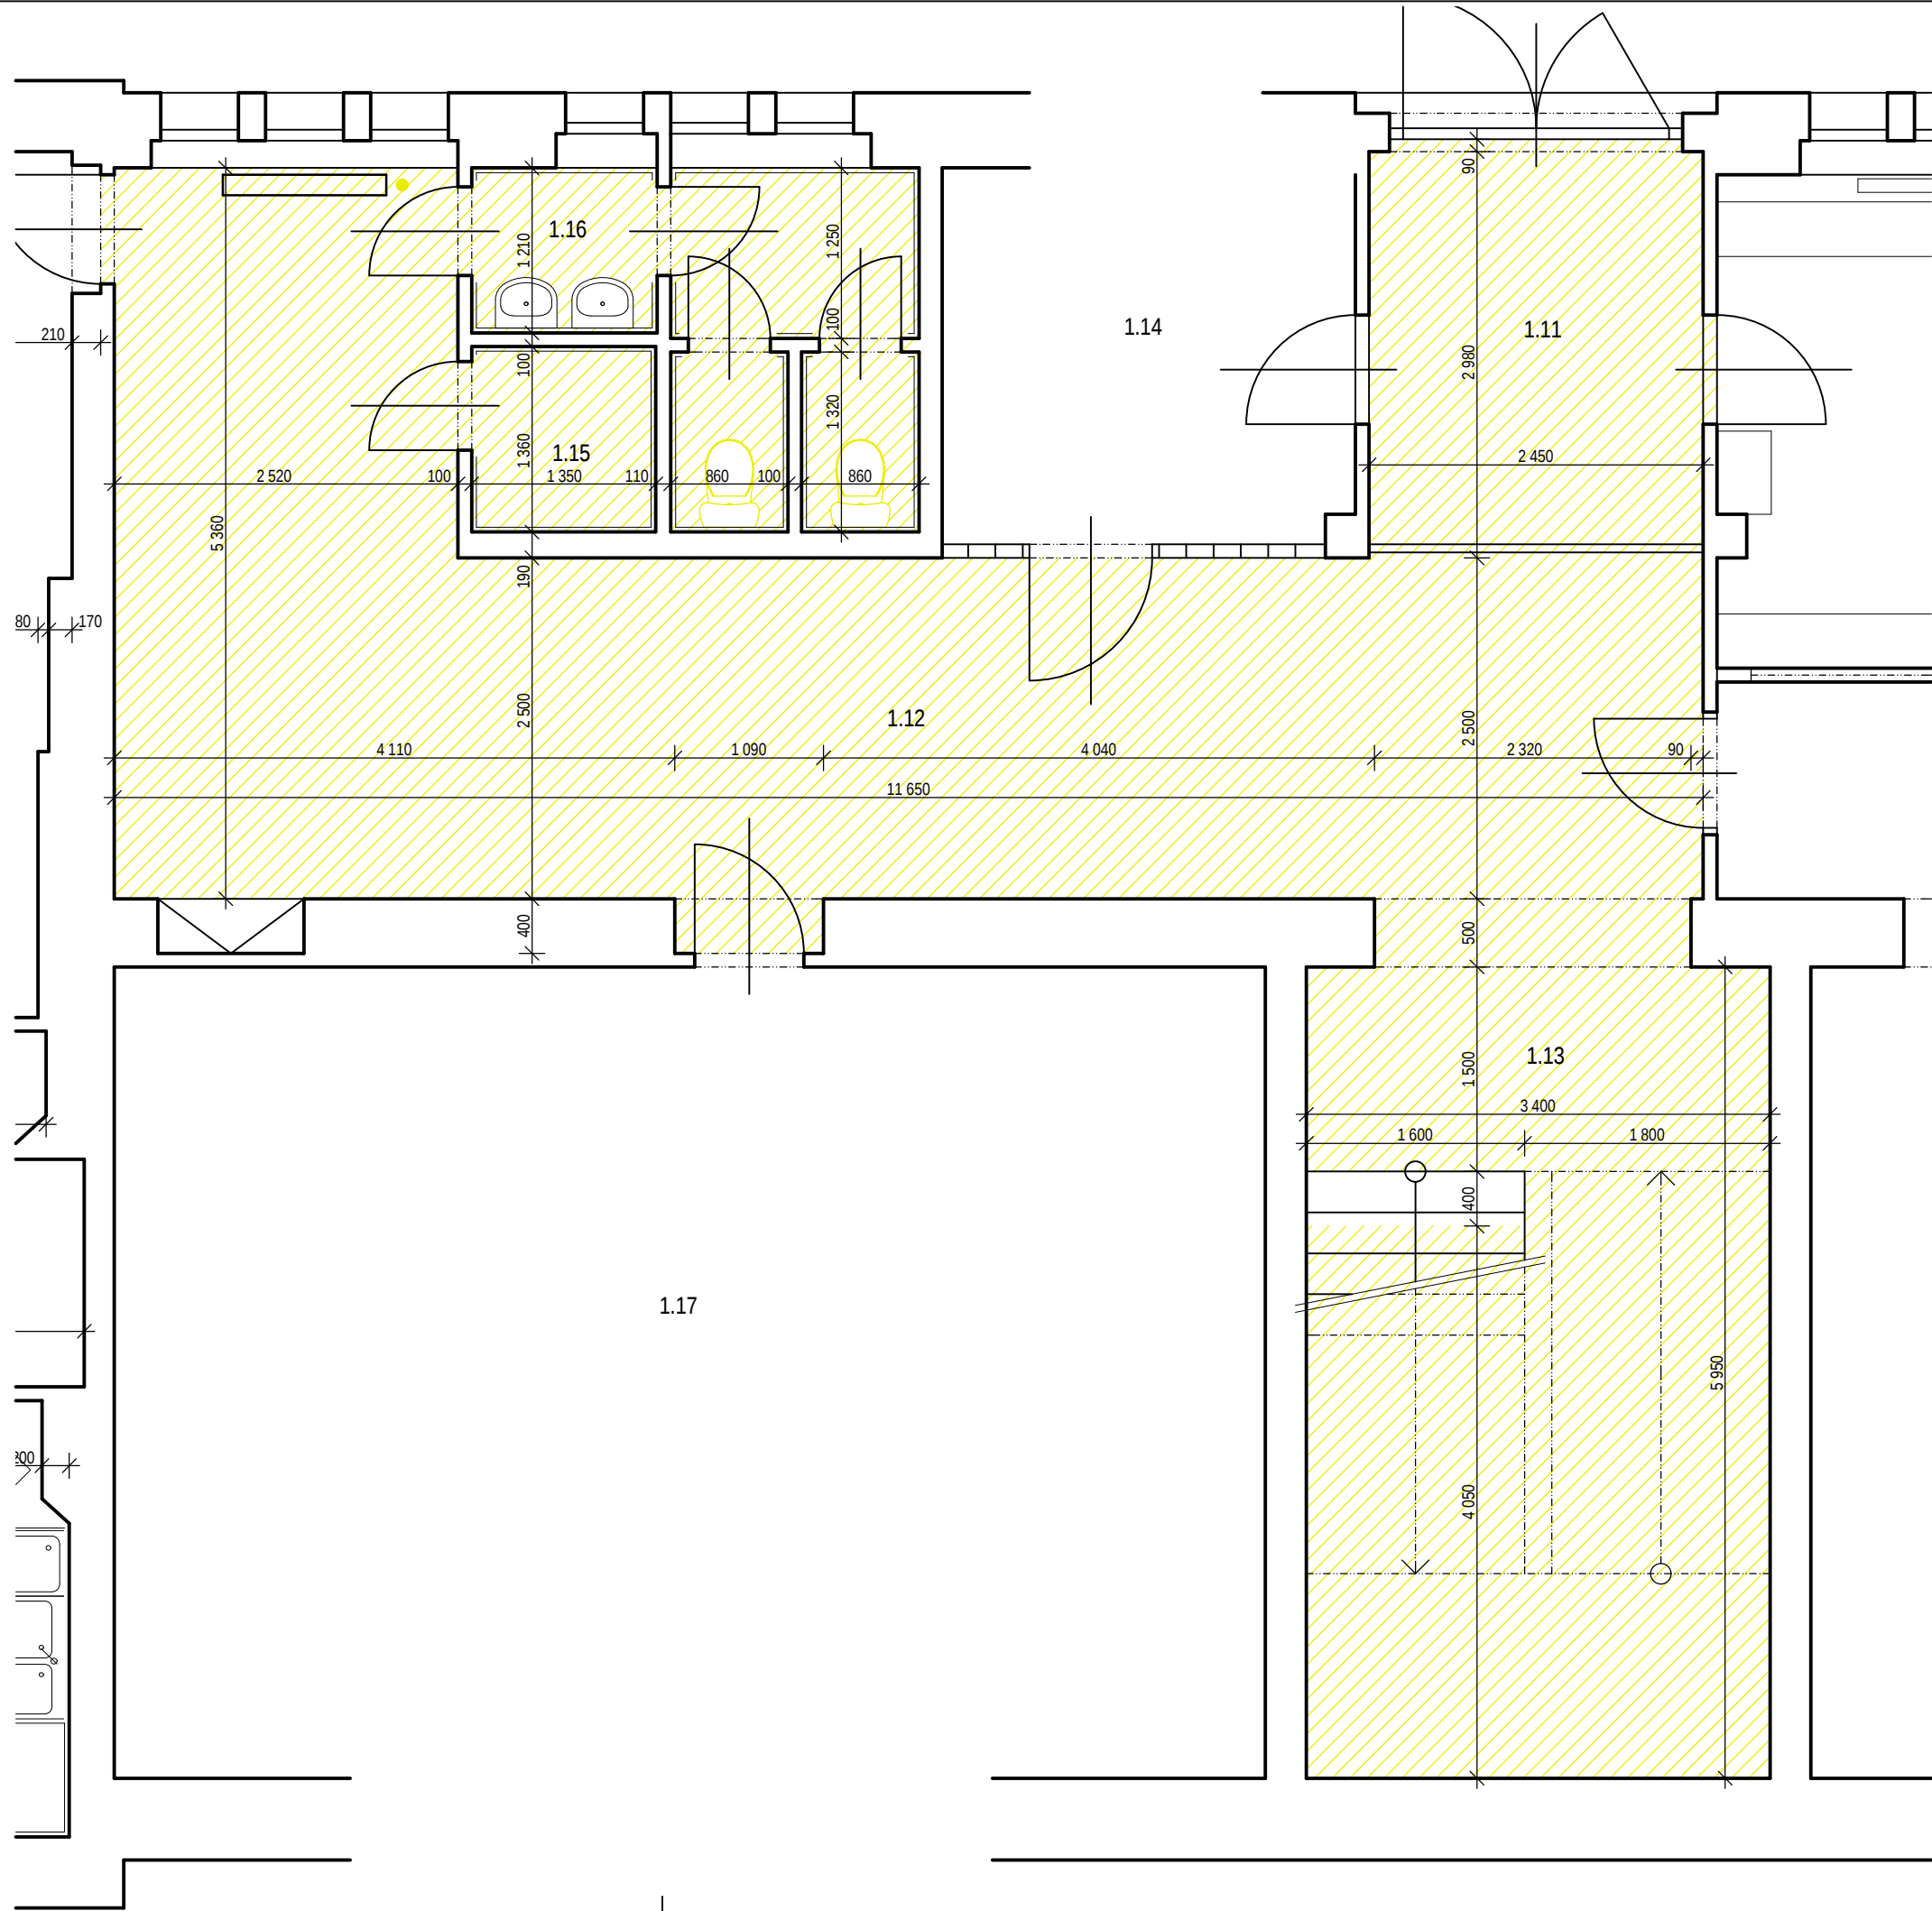

LEGENDA MÍSTNOSTÍ 1.NP - so2							
Č.M.	ÚČEL MÍSTNOSTI	PL. m2	SKL.	PODLAHA	STĚNY	STROP	POZNÁMKA
1.11	ZÁDVEŘÍ	7,25		KER. DLAŽBA	MVC, ŠTUK	MVC, ŠTUK	SYNT.NÁTĚR v.1400
1.12	CHODBA	38,03		KER. DLAŽBA	MVC, ŠTUK	MVC, ŠTUK	SYNT.NÁTĚR v.1400
1.13	SCHODIŠTĚ	20,23		KER. DLAŽBA	MVC, ŠTUK	MVC, ŠTUK	SYNT.NÁTĚR v.1400
1.14	ŠATNA	8,31					
1.15	ÚKLIDOVÁ KOMORA	1,84		KER. DLAŽBA	MVC, ŠTUK	MVC, ŠTUK	KER.OBKL. v.1400
1.16	WC	6,38		KER. DLAŽBA	MVC, ŠTUK	MVC, ŠTUK	KER.OBKL. v.1400
1.17	UČEBNA	50,22					

LEGENDA MATERIÁLŮ	
GRAF.OZNAČ.	MATERIÁL
	STÁVAJÍCÍ KONSTRUKCE
	BOURANÉ KONSTRUKCE
	BOURANÁ SKLADBA PODLAHY, VČETNĚ ZÁKLADOVÉHO BETONU
	BOURANÁ SKLADBA PODLAHY BEZ ZÁKLADOVÉHO BETONU
	ODSTRANĚNÍ KERAMICKÝCH OBKLADŮ
	DEMONTÁŽ ZAŘIZOVACÍCH PŘEDMĚTŮ
	DEMONTÁŽ ZAŘIZOVACÍCH PŘEDMĚTŮ

		autorizace: Ing. Milan Landsman - (ČKAIT0009312)	
Ing. Milan Landsman Na Výsluní 1230, Chotěboř, 583 01		REKONSTRUKCE - ETAPA II ZŠ a MŠ Veselý Žďár 144, 580 01	č. paré:
autor návrhu:	Ing. Milan Landsman	stavebník: Obec Veselý Žďár	č. zakázky: 294 - VES
odpovědný projektant:	Ing. Milan Landsman (604204020)	adresa stavebníka: Veselý Žďár 204, 580 01 Veselý Žďár	datum: duben 2020
vypracoval:		koresponden. adr. stavebníka:	měřítko: 1:50
název výkresu - obsah:			č. výkresu:
1.NP - BOURACÍ PRÁCE so2 - architektonicko stavební část			D1.1.- 04
			stupeň dokumentace: DPS