


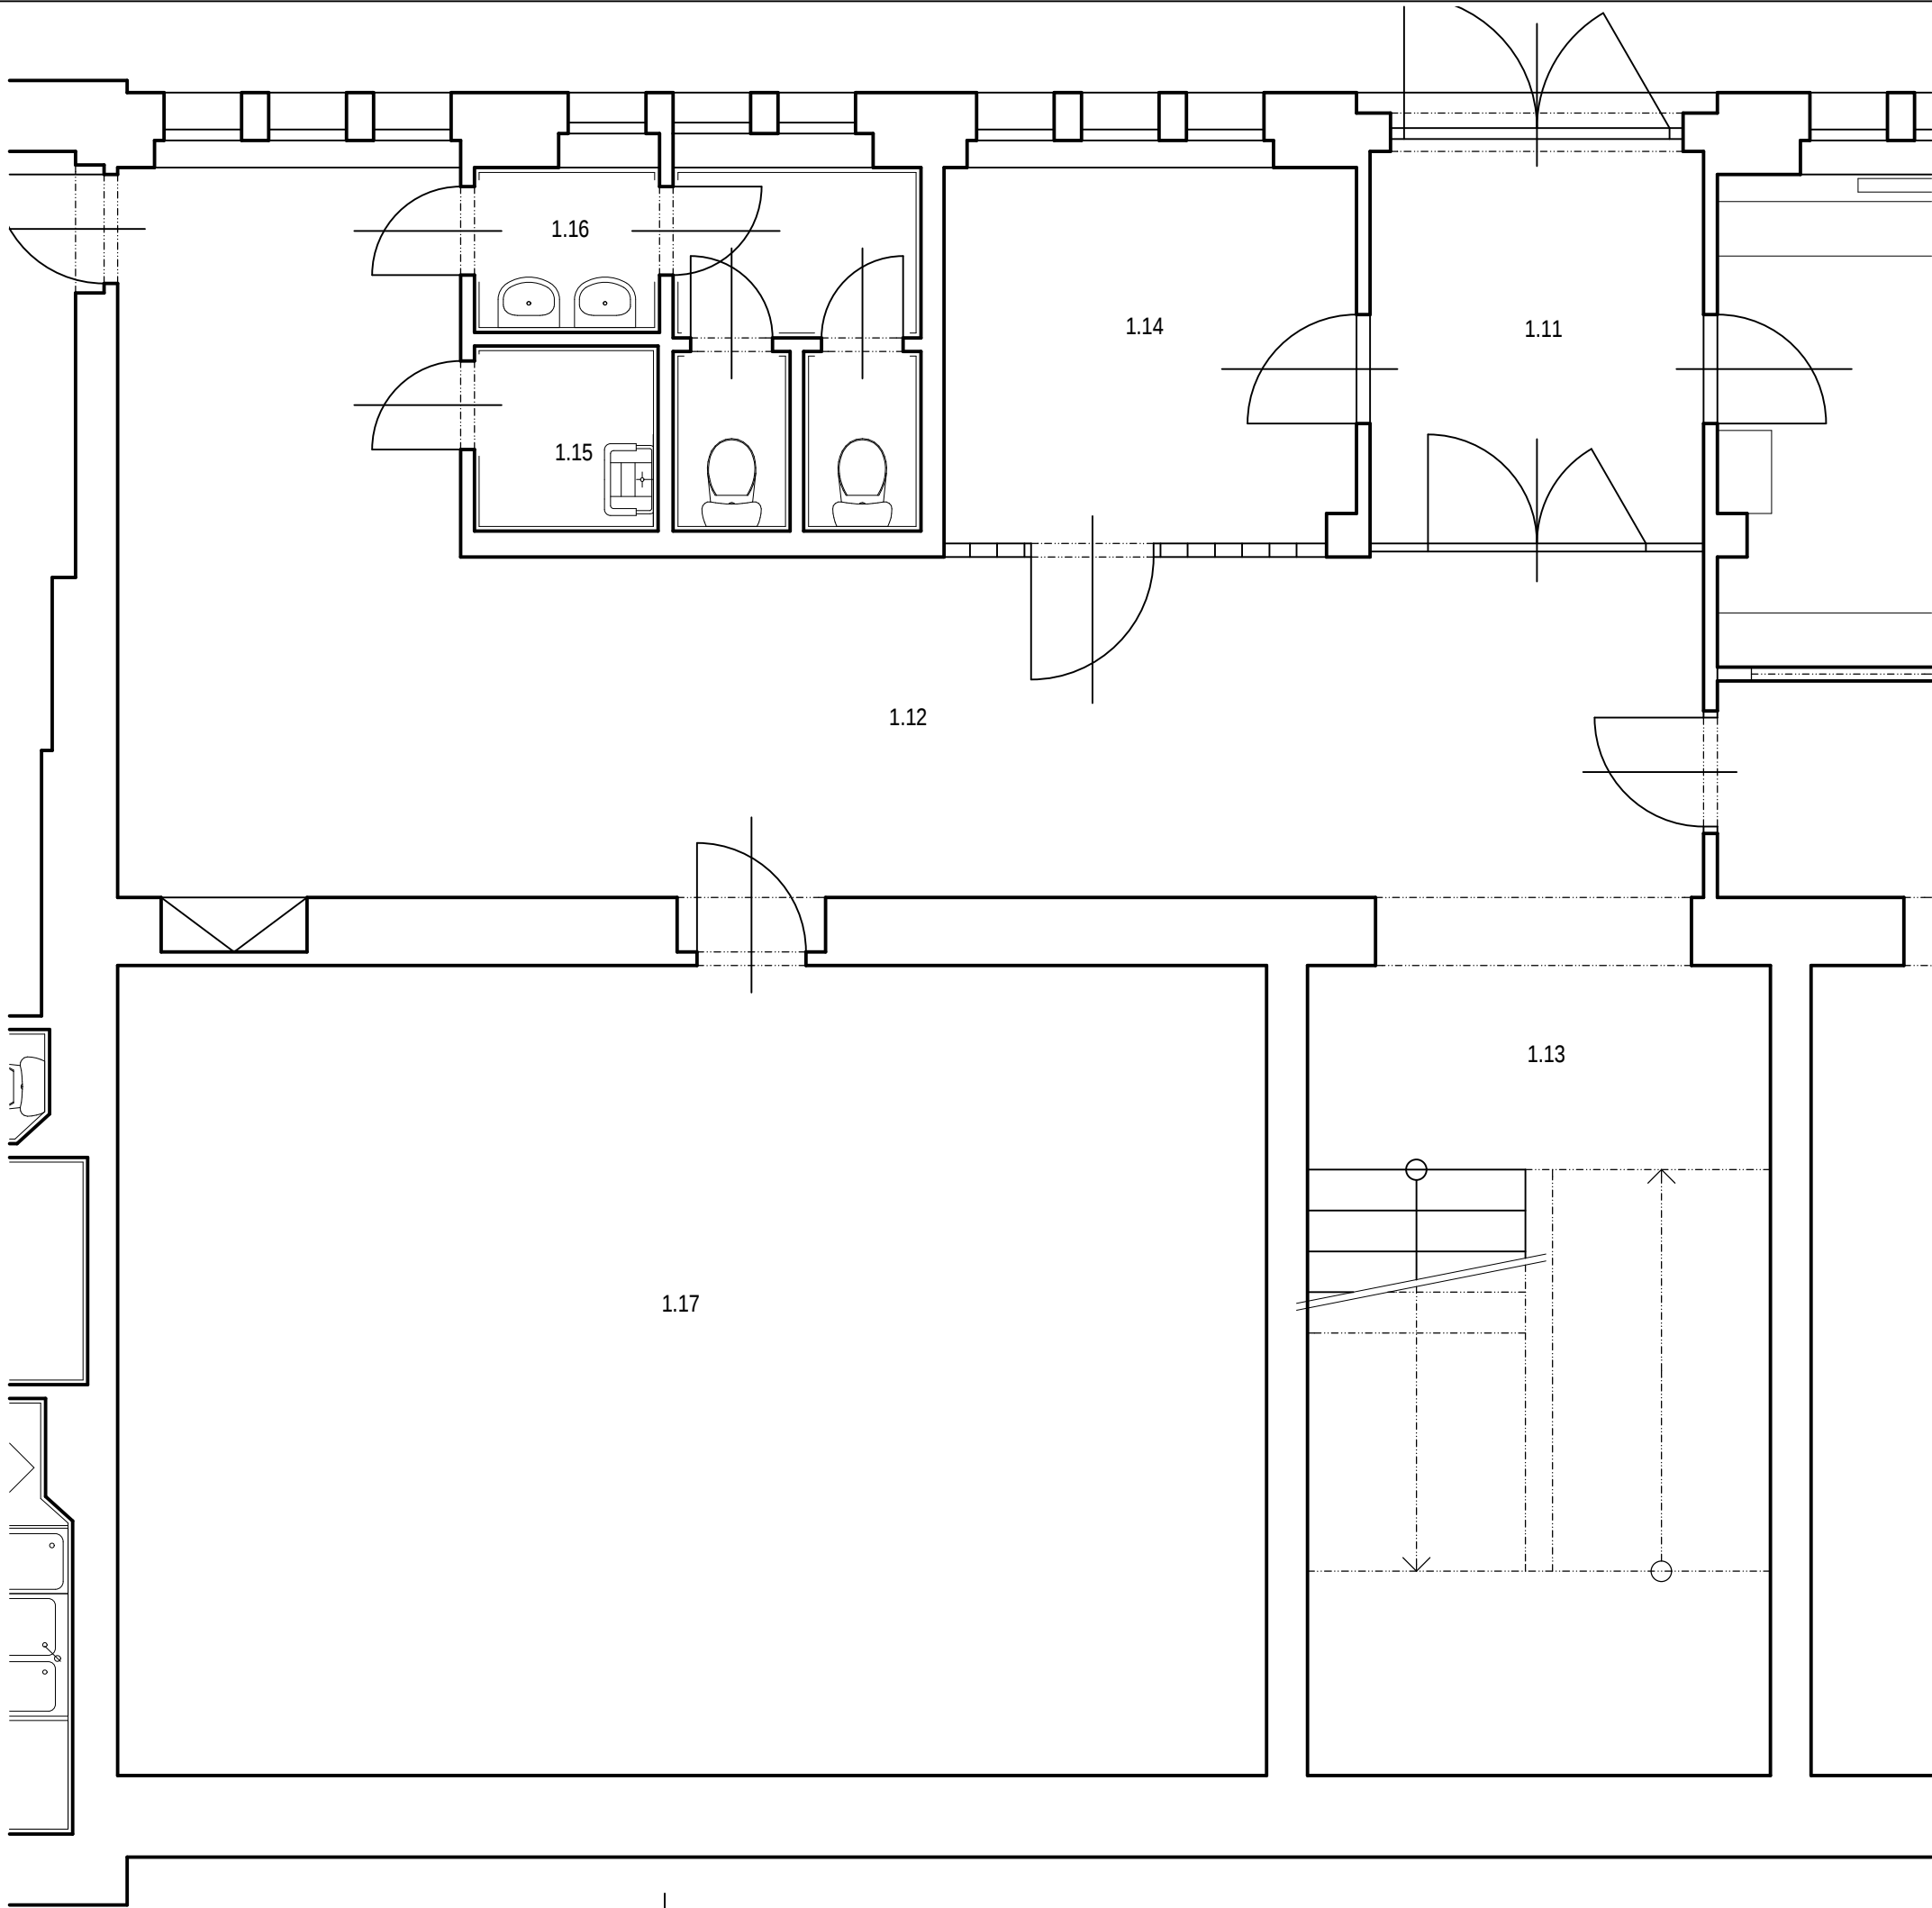

LEGENDA MÍSTNOSTÍ 1.NP - so2							
Č.M.	ÚČEL MÍSTNOSTI	PL. m2	SKL.	PODLAHA	STĚNY	STROP	POZNÁMKA
1.11	ZÁDVEŘÍ	7,25		KER. DLAŽBA	MVC, ŠTUK	MVC, ŠTUK	SYNT.NÁTĚR v.1400
1.12	CHODBA	38,03		KER. DLAŽBA	MVC, ŠTUK	MVC, ŠTUK	SYNT.NÁTĚR v.1400
1.13	SCHODIŠTĚ	20,23		KER. DLAŽBA	MVC, ŠTUK	MVC, ŠTUK	SYNT.NÁTĚR v.1400
1.14	ŠATNA	8,31					
1.15	ÚKLIDOVÁ KOMORA	1,84		KER. DLAŽBA	MVC, ŠTUK	MVC, ŠTUK	KER.OBKŁ. v.1400
1.16	WC	6,38		KER. DLAŽBA	MVC, ŠTUK	MVC, ŠTUK	KER.OBKŁ. v.1400
1.17	UČEBNA	50,22					



		autorizace: Ing. Milan Landsman - (ČKAIT0009312)	
Ing. Milan Landsman Na Výsluní 1230, Chotěboř, 583 01			REKONSTRUKCE - ETAPA II ZŠ a MŠ Veselý Žďár 144, 580 01
autor návrhu:	Ing. Milan Landsman	stavebník:	Obec Veselý Žďár
odpovědný projektant:	Ing. Milan Landsman (604204020)	adresa stavebníka:	Veselý Žďár 204, 580 01 Veselý Žďár
vypracoval:		koresponden. adr. stavebníka:	
název výkresu - obsah:		č. paré:	
1.NP - STÁVAJÍCÍ STAV so2 - architektonicko stavební část		č. zakázky: 294 - VES	
		datum: duben 2020	
		měřítko: 1:50	
		č. výkresu: D1.1.- 05	
		stupeň dokumentace: DPS	