


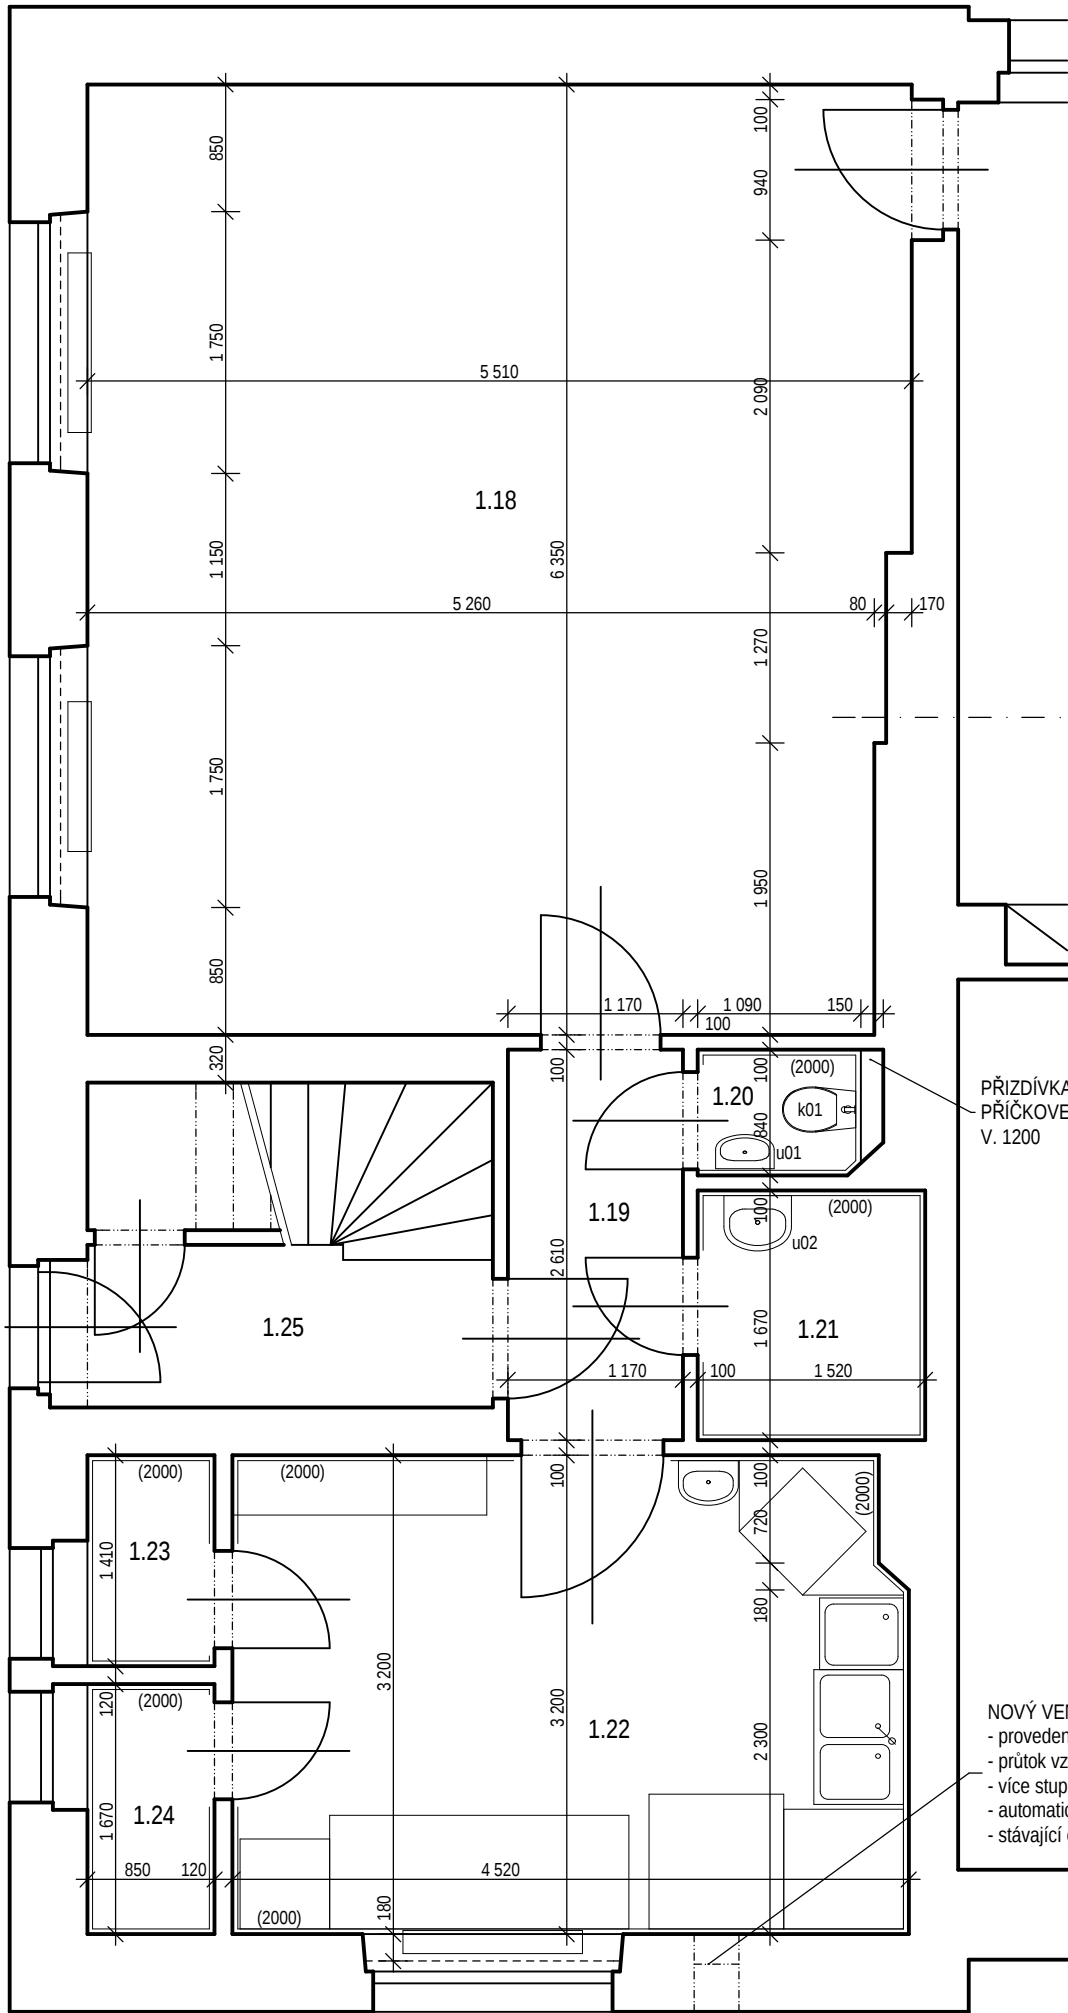

NOVÝ VENTILÁTOR DO STĚNY
- provedení nerez
- průtok vzduchu 1700 m3/hod
- více stupňové ovládání otáček
- automatická venkovní žaluzie
- stávající otvor



LEGENDA MÍSTNOSTÍ 1.NP - so3 - NOVÝ STAV							
Č.M.	ÚČEL MÍSTNOSTI	PL. m2	SKL.	PODLAHA	STĚNY	STROP	POZNÁMKA
1.18	JÍDELNA	34,48	p02	VINYL	MVC, ŠTUK	MVC, ŠTUK	OMYV.NÁTĚR v.1500
1.19	CHODBA	3,05	p01	KER. DLAŽBA	MVC, ŠTUK	MVC, ŠTUK	OMYV.NÁTĚR v.1500
1.20	WC	1,02	p01	KER. DLAŽBA	MVC, ŠTUK	MVC, ŠTUK	KER.OBKLD v. 2000
1.21	UMÝVÁRNA	2,54	p01	KER. DLAŽBA	MVC, ŠTUK	MVC, ŠTUK	KER.OBKLD v. 2000
1.22	KUCHYŇ	14,30	p01	KER. DLAŽBA	MVC, ŠTUK	MVC, ŠTUK	KER.OBKLD v. 2000
1.23	SPÍŽ	1,20	p01	KER. DLAŽBA	MVC, ŠTUK	MVC, ŠTUK	KER.OBKLD v. 2000
1.24	SPÍŽ	1,42	p01	KER. DLAŽBA	MVC, ŠTUK	MVC, ŠTUK	KER.OBKLD v. 2000
1.25	SCHODIŠTĚ	6,13					

LEGENDA MATERIÁLŮ	
GRAF.OZNAČ.	MATRIÁL
	STÁVAJÍCÍ STAVEBNÍ KONSTRUKCE
	PŘÍČKOVÉ ZDIVO Z POROBETONOVÝC TVÁRNIC TL. 100 mm
	PŘÍČKOVÉ ZDIVO Z POROBETONOVÝC TVÁRNIC TL. 150 mm
	PODKLADNÍ BETON S 2x KARI SÍTÍ PRŮM. 5 mm OKA 150/150, BETONOVÁ MAZANINA S 1x KARISÍTÍ 5 mm, 150/150
	PODLAHOVÝ POLYSTYREN EPS 150, TL. 100 mm
	HUTNĚNÉ KAMENIVO FR. 32/63
	PŮVODNÍ ZEMINA - HUTNĚNO

LEGENDA SANITÁRNÍCH ZAŘIOVACÍCH PŘEDMĚTŮ:

- k01 KLOZET ZÁVĚSNÝ JIKA LIRA PLUS - 490 x 360 x 350 - STOJÁNKOVÁ BATERIE
- ZÁVĚSNÝ MODUL GEBERIT
- u01 UMÝVÁTKO 390 x 230 - STOJÁNKOVÁ BATERIE
- u02 UMYVADLO JIKA LYRA PLUS 500 x 410 x 185 - STOJÁNKOVÁ BATERIE

autorizace: Ing. Milan Landsman - (ČKAIT0009312)		
Ing. Milan Landsman Na Výsluní 1230, Chotěboř, 583 01		REKONSTRUKCE - ETAPA II ZŠ a MŠ Veselý Žďár 144, 580 01
autor návrhu: Ing. Milan Landsman	stavebník: Obec Veselý Žďár	č. paré:
odpovědný projektant: Ing. Milan Landsman (604204020)	adresa stavebníka: Veselý Žďár 204, 580 01 Veselý Žďár	č. zakázky: 294 - VES
vypracoval:	koresponden. adr. stavebníka:	datum: duben 2020
název výkresu - obsah:		měřítko: 1:50
1.NP so3 - architektonicko stavební část		č. výkresu: D1.1.- 02
		stupeň dokumentace: DPS