


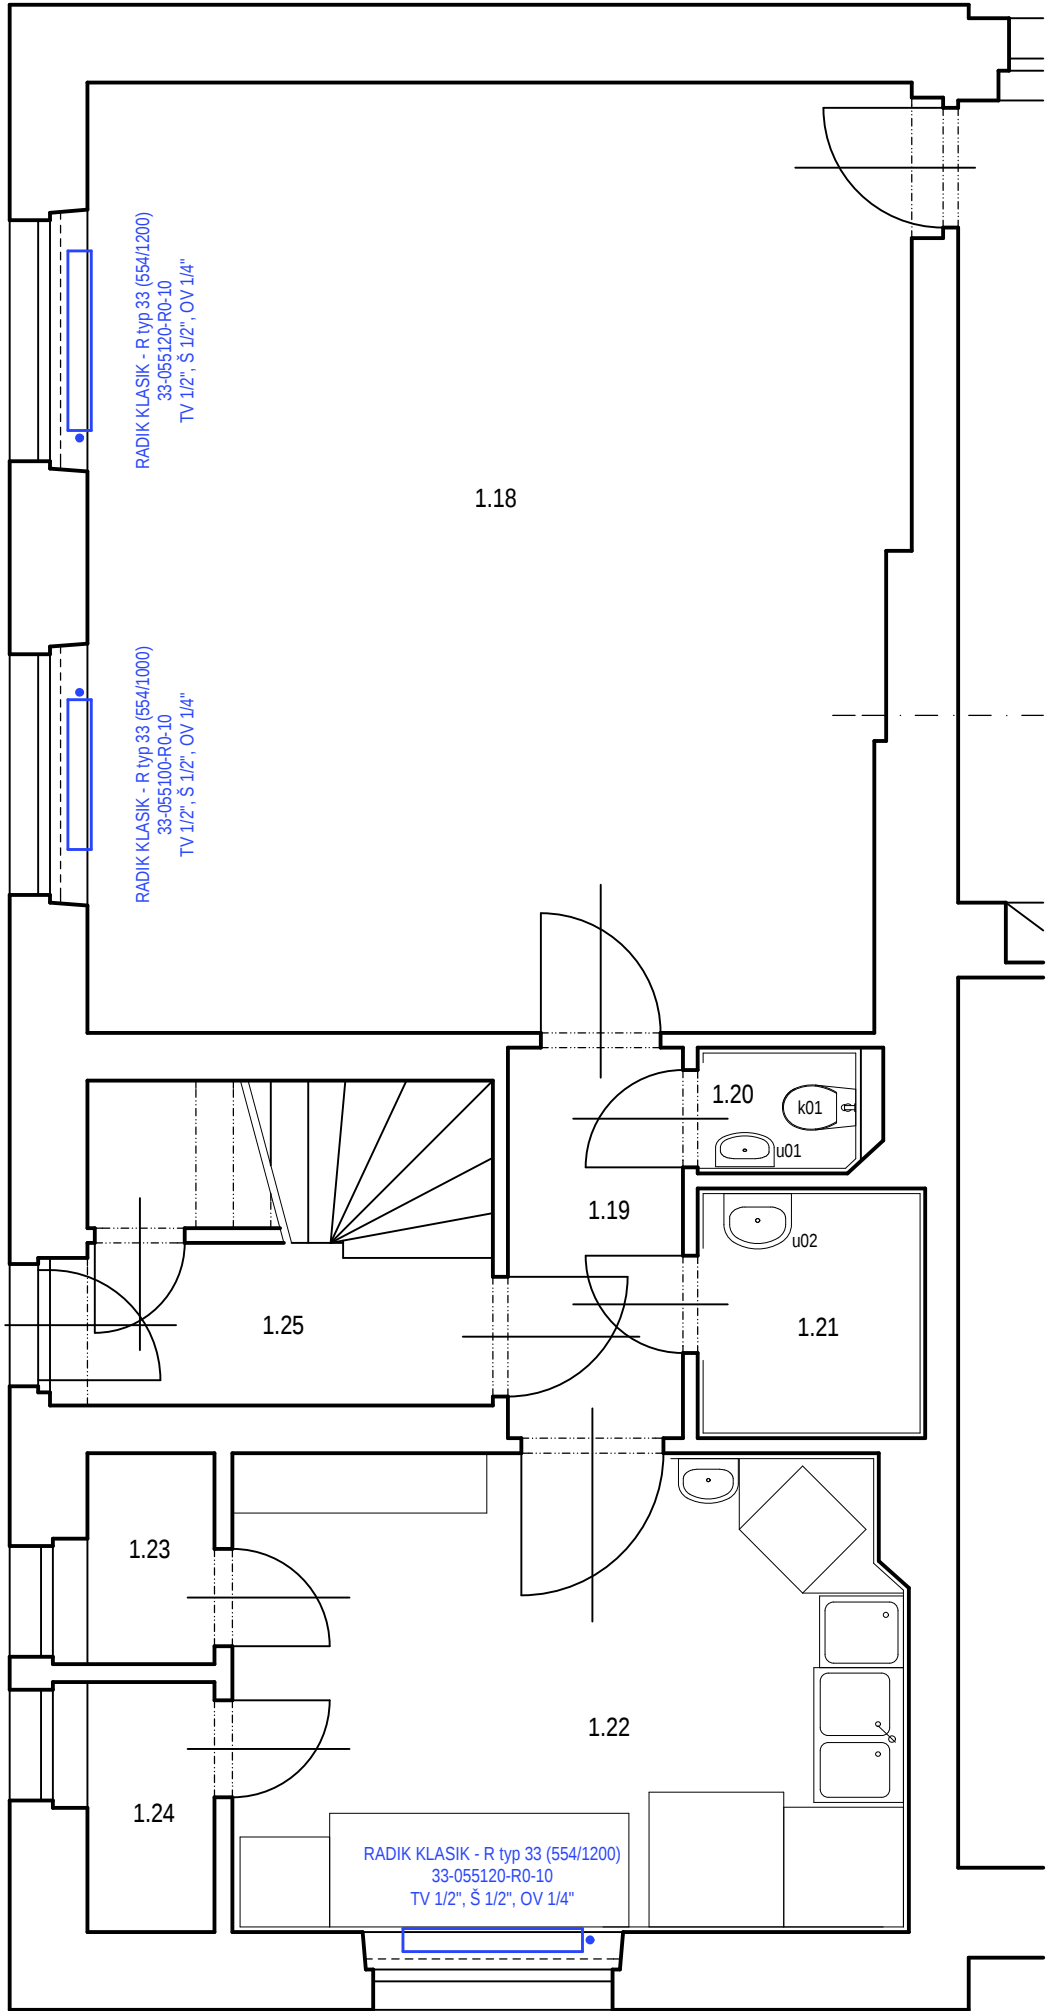

LEGENDA MÍSTNOSTÍ 1.NP - so3 - NOVÝ STAV							
Č.M.	ÚČEL MÍSTNOSTI	PL. m2	SKL.	PODLAHA	STĚNY	STROP	POZNÁMKA
1.18	JÍDELNA	34,48	p02	VINYL	MVC, ŠTUK	MVC, ŠTUK	OMYV.NÁTĚR v.1500
1.19	CHODBA	3,05	p01	KER. DLAŽBA	MVC, ŠTUK	MVC, ŠTUK	OMYV.NÁTĚR v.1500
1.20	WC	1,02	p01	KER. DLAŽBA	MVC, ŠTUK	MVC, ŠTUK	KER.OBKLOD v. 2000
1.21	UMÝVÁRNA	2,54	p01	KER. DLAŽBA	MVC, ŠTUK	MVC, ŠTUK	KER.OBKLOD v. 2000
1.22	KUCHYŇ	14,30	p01	KER. DLAŽBA	MVC, ŠTUK	MVC, ŠTUK	KER.OBKLOD v. 2000
1.23	SPÍŽ	1,20	p01	KER. DLAŽBA	MVC, ŠTUK	MVC, ŠTUK	KER.OBKLOD v. 2000
1.24	SPÍŽ	1,42	p01	KER. DLAŽBA	MVC, ŠTUK	MVC, ŠTUK	KER.OBKLOD v. 2000
1.25	SCHODIŠTĚ	6,13					

LEGENDA:

- T1

STOUPACÍ POTRUBÍ SYSTÉMU VYTÁPĚNÍ NEBUDE STAVBOU DOTČENO
- VÝMĚNA STÁVAJÍCÍCH ČLÁNKOVÝCH OTOPNÝCH TĚLES ZA NOVÁ DESKOVÁ TĚLESA RADIK KLASIK - R
- TĚLESA BUDOU NAPOJENA NA STÁVAJÍCÍ ROZVODY ÚT
- TERMOSTATICKÉ HLAVICE DANFOSS

POZNÁMKA:
- RADIÁTOROVÝ OKRUH V KLOUZAVÉM TEPLTNÍM SPÁDU 75/65°C (PŘEDPOKLAD), POČ. TLAK max. 25 000 Pa
- STAVBOU NEVZNIKÁ NOVÁ POTŘEBA TEPLA, JEDNÁ SE POUZE O VÝMĚNU TĚLES A ROZVODŮ V DOTČENÝCH PROSTORECH
- V PŘÍPADĚ BEZPROBLÉMOVÉHO NAPOJENÍ POTRUBÍ NA PÁTEŘNÍ ROZVOD V INSTALAČNÍM KANÁLU BUDE NAHRAZENO I PŘÍPOJOVACÍ POTRUBÍ A TĚLESA NAHRAZENA TĚLESY RADIK KLASIK - VK A POTRUBÍ Cu BUDE VEDENO PO STĚNĚ V DRÁŽCE POD OMÍTKOU
- JELIKOŽ SE JENÁ O REKONSTRUKCI, BUDOU VEŠKERÉ SKUTEČNOSTI OVĚŘENY NA STAVBĚ

autorizace: Ing. Milan Landsman - (ČKAIT0009312)			
Ing. Milan Landsman Na Výsluní 1230, Chotěboř, 583 01		REKONSTRUKCE - ETAPA II ZŠ a MŠ Veselý Žďár 144, 580 01	
autor návrhu: Ing. Milan Landsman	stavebník: Obec Veselý Žďár	č. paré:	
odpovědný projektant: Ing. Milan Landsman (604204020)	adresa stavebníka: Veselý Žďár 204, 580 01 Veselý Žďár	č. zakázky: 294 - VES	
vypracoval:	koresponden. adr. stavebníka:	datum: duben 2020	
název výkresu - obsah:		měřítko: 1:50	
1.NP - VYTÁPĚNÍ so3 - architektonicko stavební část		č. výkresu: D1.1.- 03	
		stupeň dokumentace: DPS	