


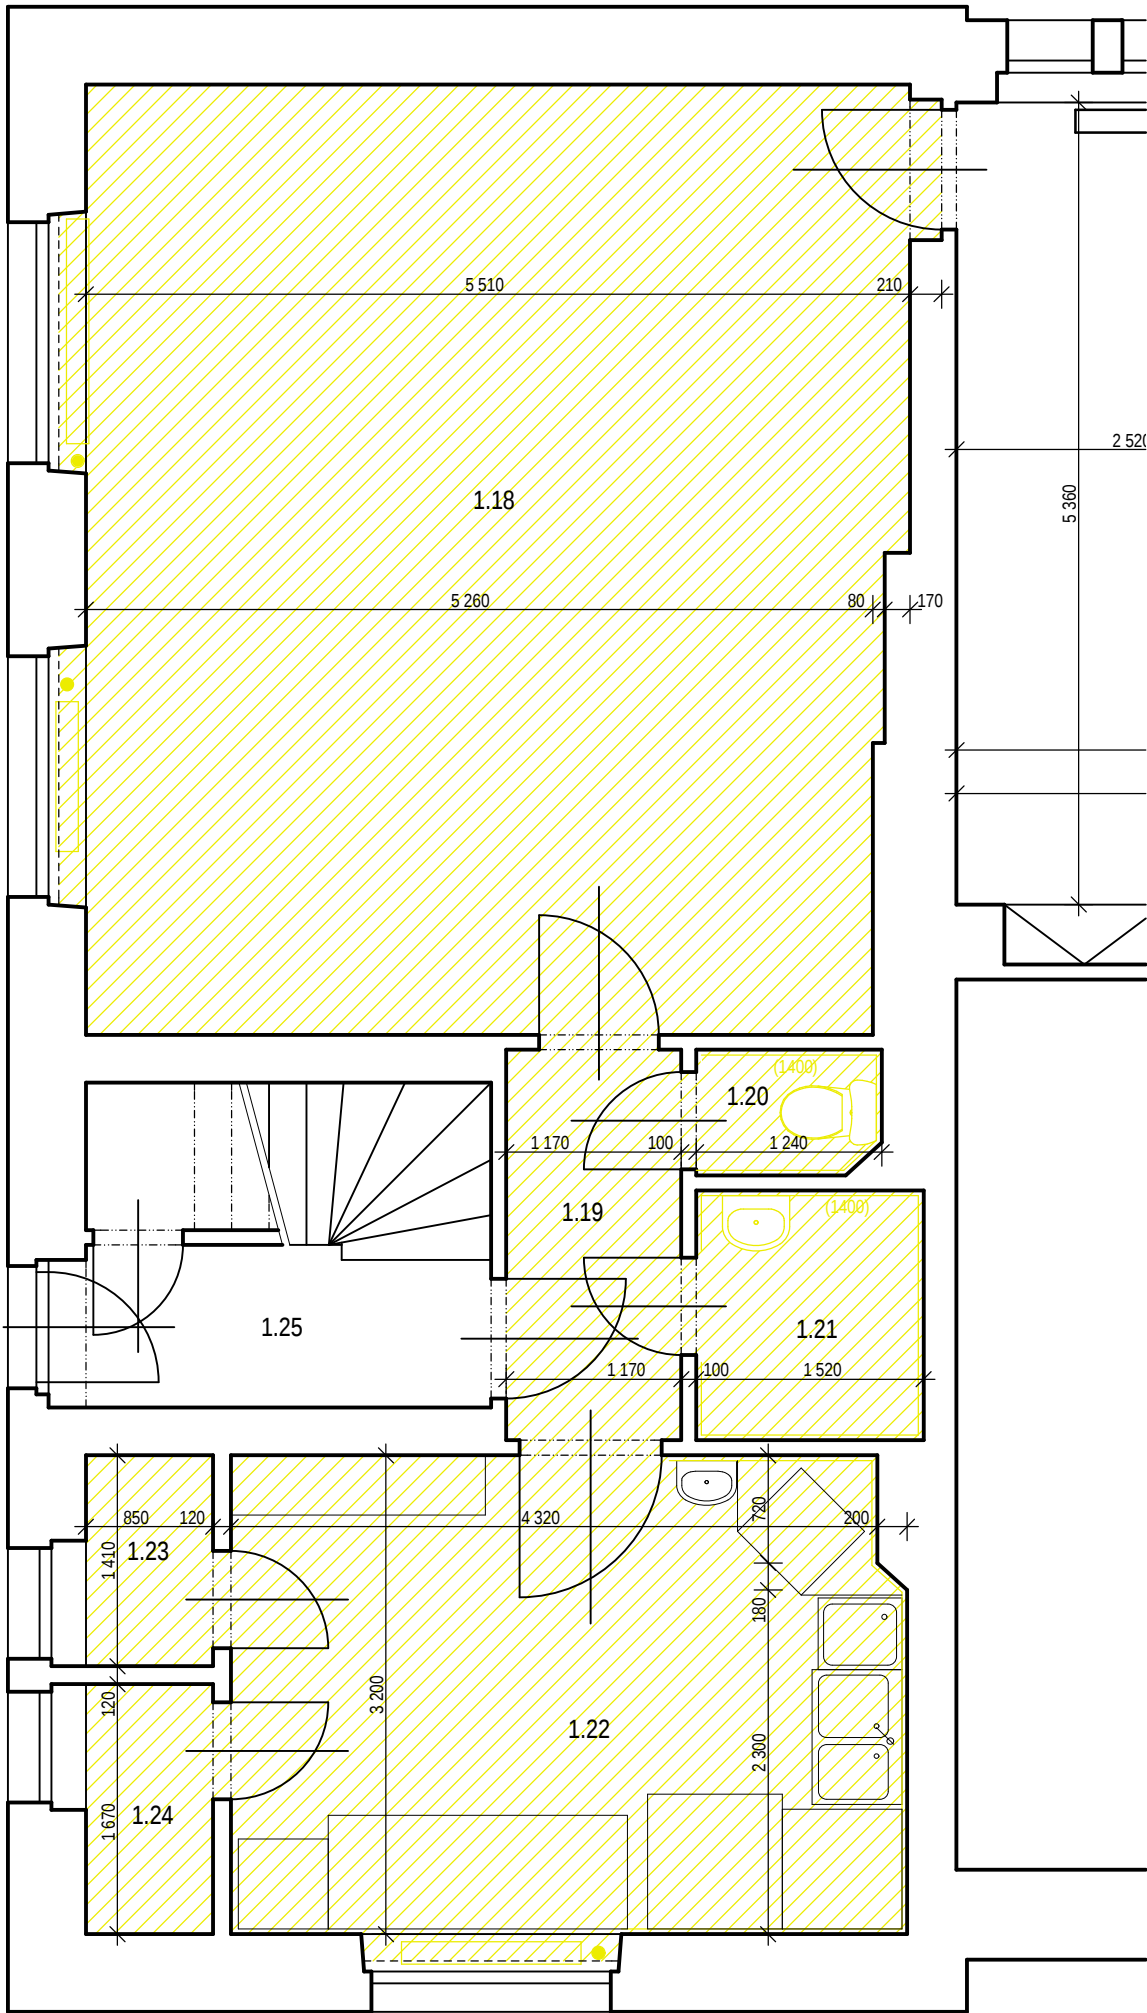

LEGENDA MÍSTNOSTÍ 1.NP - so3							
Č.M.	ÚČEL MÍSTNOSTI	PL. m2	SKL.	PODLAHA	STĚNY	STROP	POZNÁMKA
1.18	JÍDELNA	34,48		PVC	MVC, ŠTUK	MVC, ŠTUK	SYNT.NÁTĚR v.1400
1.19	CHODBA	3,05		KER. DLAŽBA	MVC, ŠTUK	MVC, ŠTUK	
1.20	WC	1,02		KER. DALŽBA	MVC, ŠTUK	MVC, ŠTUK	KER.OBKL. v.1400
1.21	UMÝVÁRNA	2,54		KER. DALŽBA	MVC, ŠTUK	MVC, ŠTUK	KER.OBKL. v.1400
1.22	KUCHYŇ	14,30		PVC	MVC, ŠTUK	MVC, ŠTUK	KER.OBKL. v.1400
1.23	SPIŽ	1,20		KER. DLAŽBA	MVC, ŠTUK	MVC, ŠTUK	
1.24	SPIŽ	1,42		KER. DLAŽBA	MVC, ŠTUK	MVC, ŠTUK	
1.25	SCHODIŠTĚ	6,13					

LEGENDA MATERIÁLŮ	
GRAF.OZNAČ.	MATRIÁL
	STÁVAJÍCÍ KONSTRUKCE
	BOURANÉ KONSTRUKCE
	BOURANÁ SKLADBA PODLAHY, VČETNĚ ZÁKLADOVÉHO BETONU
	BOURANÁ SKLADBA PODLAHY BEZ ZÁKLADOVÉHO BETONU
	ODSTRANĚNÍ KERAMICKÝCH OBKLADŮ
	DEMONTÁŽ ZAŘIZOVACÍCH PŘEDMĚTŮ
	DEMONTÁŽ ZAŘIZOVACÍCH PŘEDMĚTŮ

autorizace: Ing. Milan Landsman - (ČKAIT0009312)		č. paré:
Ing. Milan Landsman Na Výsluní 1230, Chotěboř, 583 01		REKONSTRUKCE - ETAPA II ZŠ a MŠ Veselý Žďár 144, 580 01
autor návrhu: Ing. Milan Landsman	stavebník: Obec Veselý Žďár	č. zakázky: 294 - VES
odpovědný projektant: Ing. Milan Landsman (604204020)	adresa stavebníka: Veselý Žďár 204, 580 01 Veselý Žďár	datum: duben 2020
vypracoval:	kořesponden. adr. stavebníka:	měřítka: 1:50
název výkresu - obsah:		č. výkresu:
1.NP - BOURACÍ PRÁCE so3 - architektonicko stavební část		D1.1.- 04
		stupeň dokumentace:
		DPS