


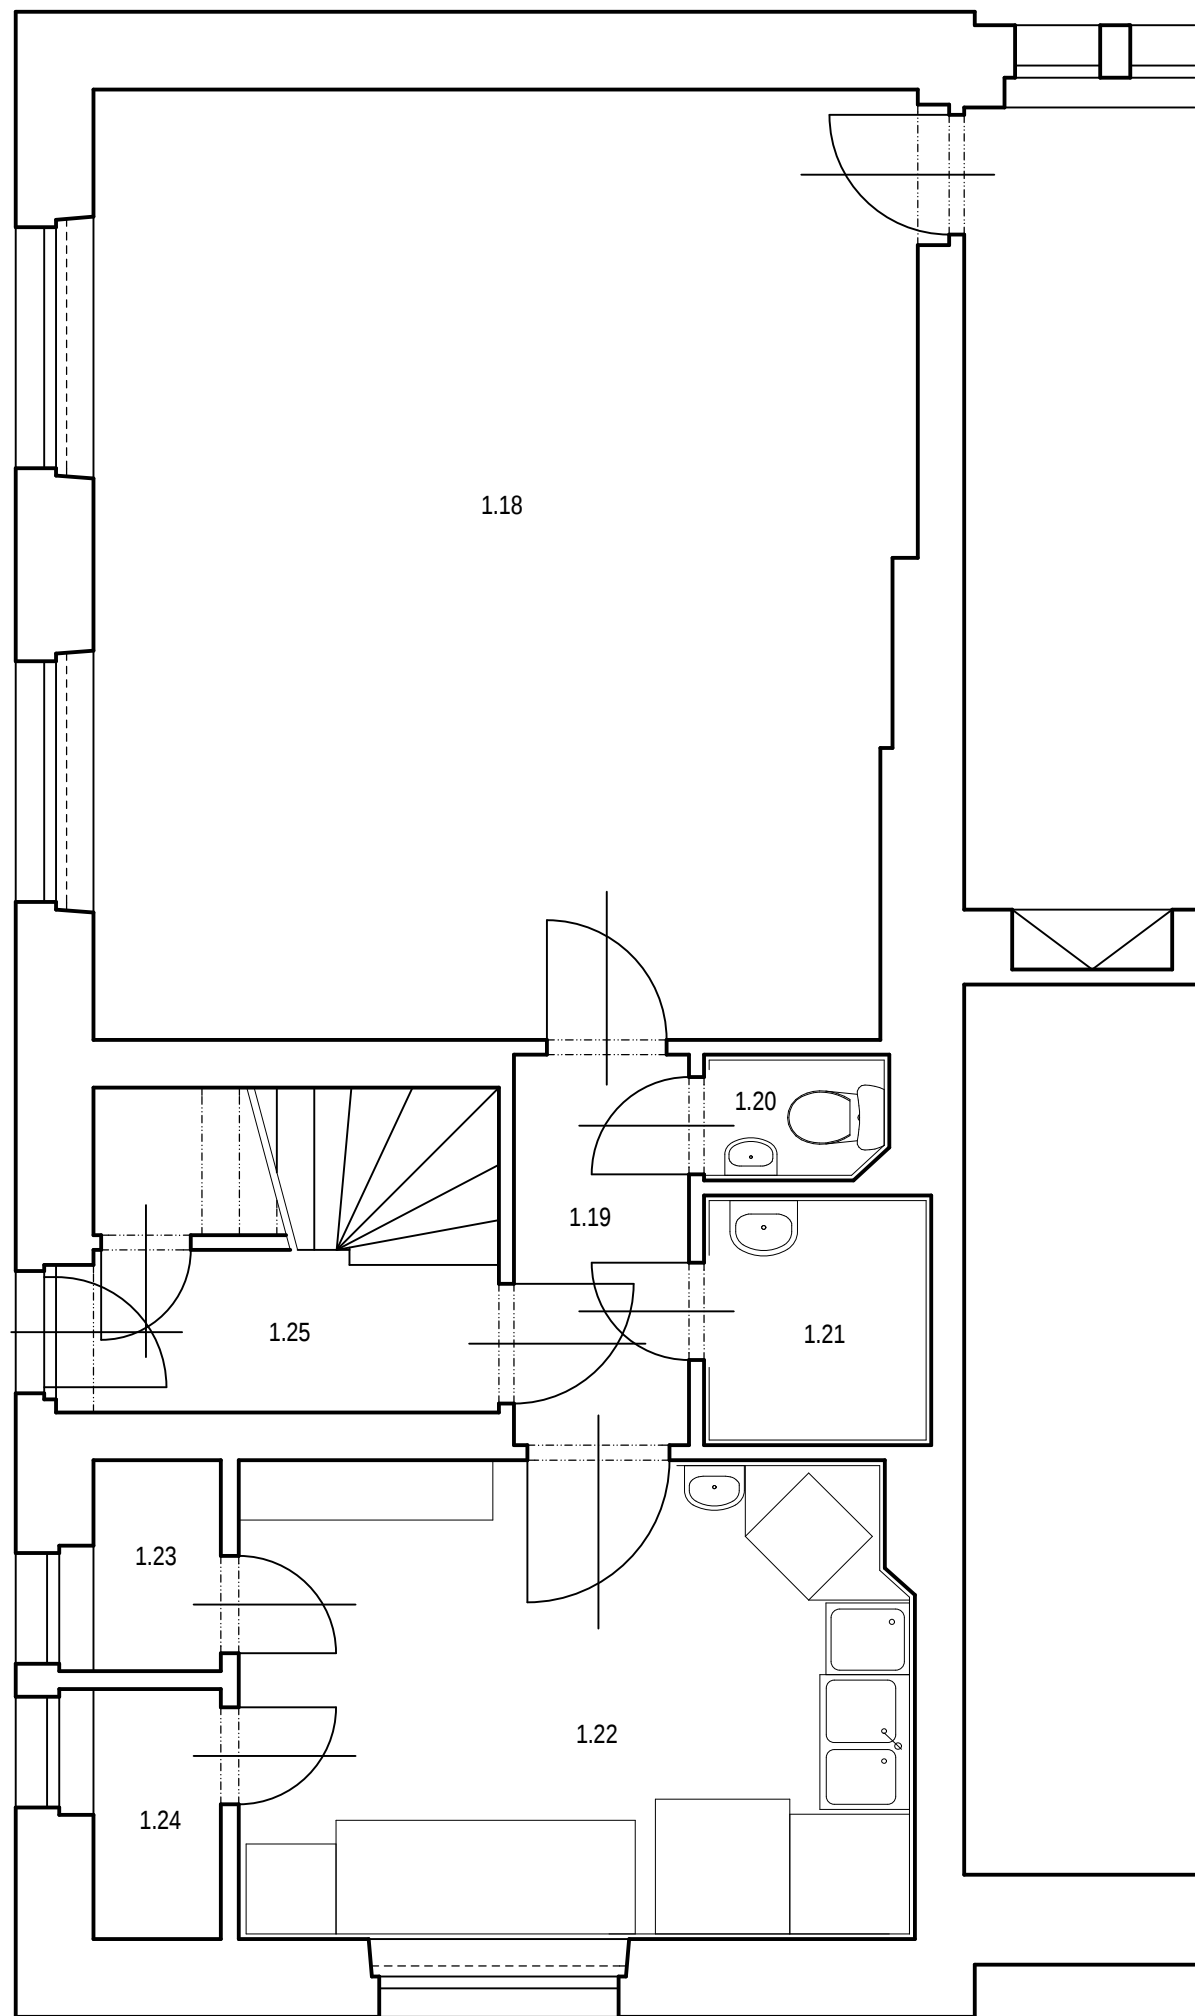

LEGENDA MÍSTNOSTÍ 1.NP - so3							
Č.M.	ÚČEL MÍSTNOSTI	PL. m2	SKL.	PODLAHA	STĚNY	STROP	POZNÁMKA
1.18	JÍDELNA	34,48		PVC	MVC, ŠTUK	MVC, ŠTUK	SYNT.NÁTĚR v.1400
1.19	CHODBA	3,05		KER. DLAŽBA	MVC, ŠTUK	MVC, ŠTUK	
1.20	WC	1,02		KER. DALŽBA	MVC, ŠTUK	MVC, ŠTUK	KER.OBKL. v.1400
1.21	UMÝVÁRNA	2,54		KER. DALŽBA	MVC, ŠTUK	MVC, ŠTUK	KER.OBKL. v.1400
1.22	KUCHYŇ	14,30		PVC	MVC, ŠTUK	MVC, ŠTUK	KER.OBKL. v.1400
1.23	SPIŽ	1,20		KER. DLAŽBA	MVC, ŠTUK	MVC, ŠTUK	
1.24	SPIŽ	1,42		KER. DLAŽBA	MVC, ŠTUK	MVC, ŠTUK	
1.25	SCHODIŠTĚ	6,13					



autorizace: Ing. Milan Landsman - (ČKAIT0009312)			
Ing. Milan Landsman Na Výsluní 1230, Chotěboř, 583 01		REKONSTRUKCE - ETAPA II ZŠ a MŠ Veselý Žďár 144, 580 01	
autor návrhu: Ing. Milan Landsman	stavebník: Obec Veselý Žďár	č. paré:	
odpovědný projektant: Ing. Milan Landsman (604204020)	adresa stavebníka: Veselý Žďár 204, 580 01 Veselý Žďár	č. zakázky: 294 - VES	
vypracoval:	koresponden. adr. stavebníka:	datum: duben 2020	
název výkresu - obsah:		měřítko: 1:50	
1.NP - STÁVAJÍCÍ STAV so3 - architektonicko stavební část		č. výkresu:	D1.1.- 05
		stupeň dokumentace:	DPS