


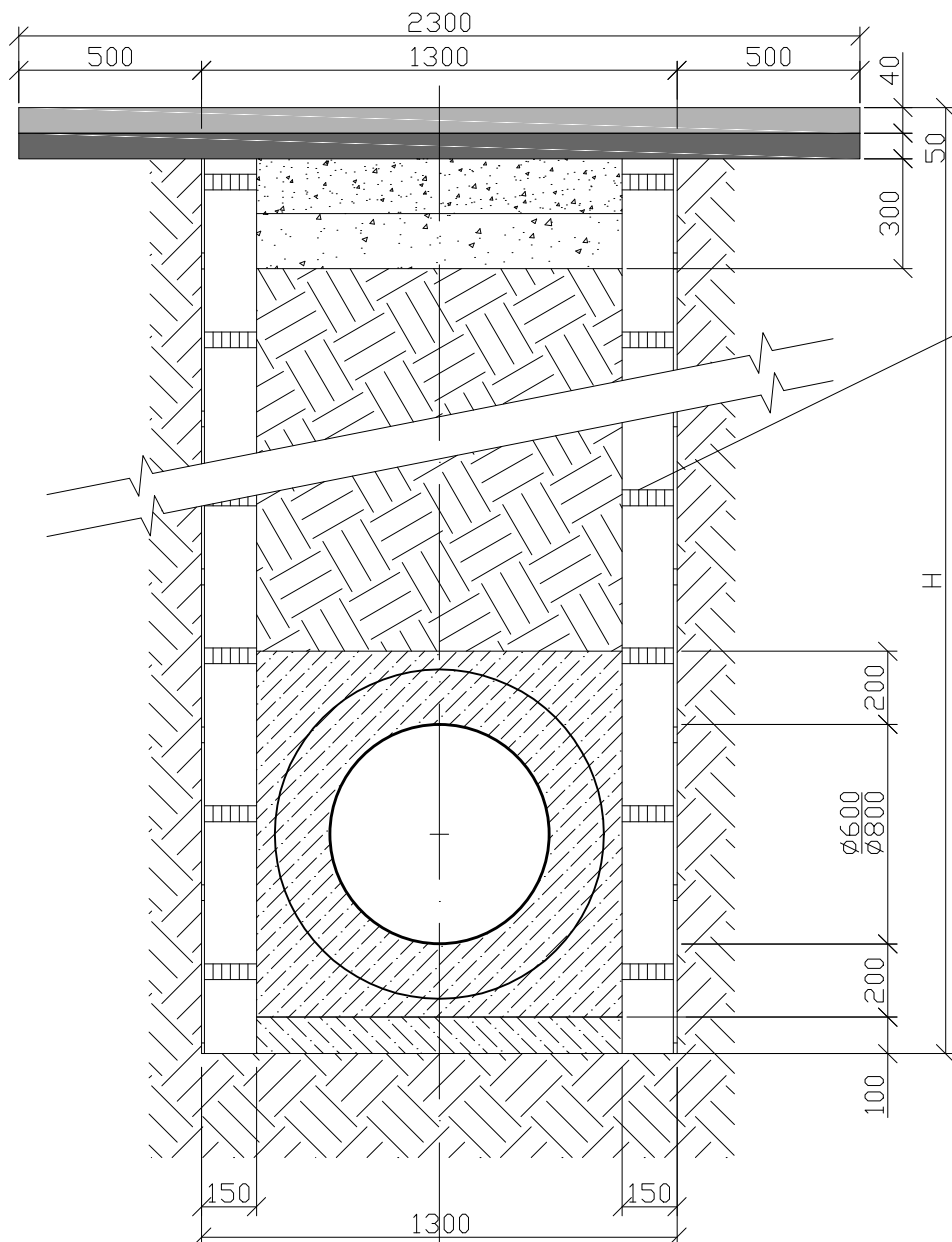


*Místní komunikace*

příložné kovové pažení

— AC011+ 50/70 40 mm  
 — ACP16+ 50/70 50 mm  
 — vibrovaný štěrtek, hutněný  
 — zásyp výkopkem po 30cm  
 — obetonování tl. 200mm  
 — betonové potrubí  
 — betonové lože tl. 100 mm  
 — přehutněná základová spára

*Hutnění  
 na 100% PS*
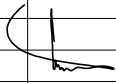
|   |    |  |                    |                                                           |                                                                                                  |             |         |  |
|---|----|--|--------------------|-----------------------------------------------------------|--------------------------------------------------------------------------------------------------|-------------|---------|--|
| Změna:   | c) |  | Provedl:           |                                                           | Dne:                                                                                             |             | Podpis: |  |
|   | b) |  |                    |                                                           |                                                                                                  |             |         |  |
|   | a) |  |                    |                                                           |                                                                                                  |             |         |  |
| <div></div> <div>Ing. Jiří Šír – VISTA<br/>Alešova 60, 400 01 Ústí nad Labem<br/>tel: 777 202 939, e-mail: jiri.sir@jirisir.cz, www.jirisir.cz<br/>Korespondenční adresa: Školní 296, 257 44 Netvořice</div> |    |  | Hl.inž.projektu: - |                                                           | <div></div> |             |         |  |
| Projektant: Ing. Jiří Šír   |    |  |                    |                                                           |                                                                                                  |             |         |  |
| Vypracoval: Ing. Jiří Šír   |    |  |                    |                                                           |                                                                                                  |             |         |  |
| Kompletoval: -   |    |  |                    |                                                           |                                                                                                  |             |         |  |
| Objednatel: Obec Malý Újezd, Malý Újezd 95, 277 31 Malý Újezd   |    |  |                    | Datum: 06. 2016                                           |                                                                                                  | FA4 1       |         |  |
| Stavba: Výstavba nové místní komunikace<br>na p.p.č. 1079/ 79/43 , k.ú. Malý Újezd<br>Změna stavby před dokončením<br>Inženýrské objekty   |    |  |                    | Stupeň: Projekt RDS                                       |                                                                                                  |             |         |  |
|   |    |  |                    | č.zak.: 02/2016                                           |                                                                                                  |             |         |  |
|   |    |  |                    | CAD: MALÝ ÚJEZD-KOMUNIKACE-VZOR-ULOŽENÍ POTRUBÍ PROPUSTEK |                                                                                                  |             |         |  |
|   |    |  |                    | 16-X02RDS-311392                                          |                                                                                                  |             |         |  |
| Obsah: VZOR – uložení potrubí PROPUSTKU ve výkopu<br>komunikace – rozjezd   |    |  |                    | Měřítko: 1:20                                             |                                                                                                  | č.přílohy:  |         |  |
|   |    |  |                    | Kótováno v mm                                             |                                                                                                  | C.1.1.3.9.2 |         |  |