


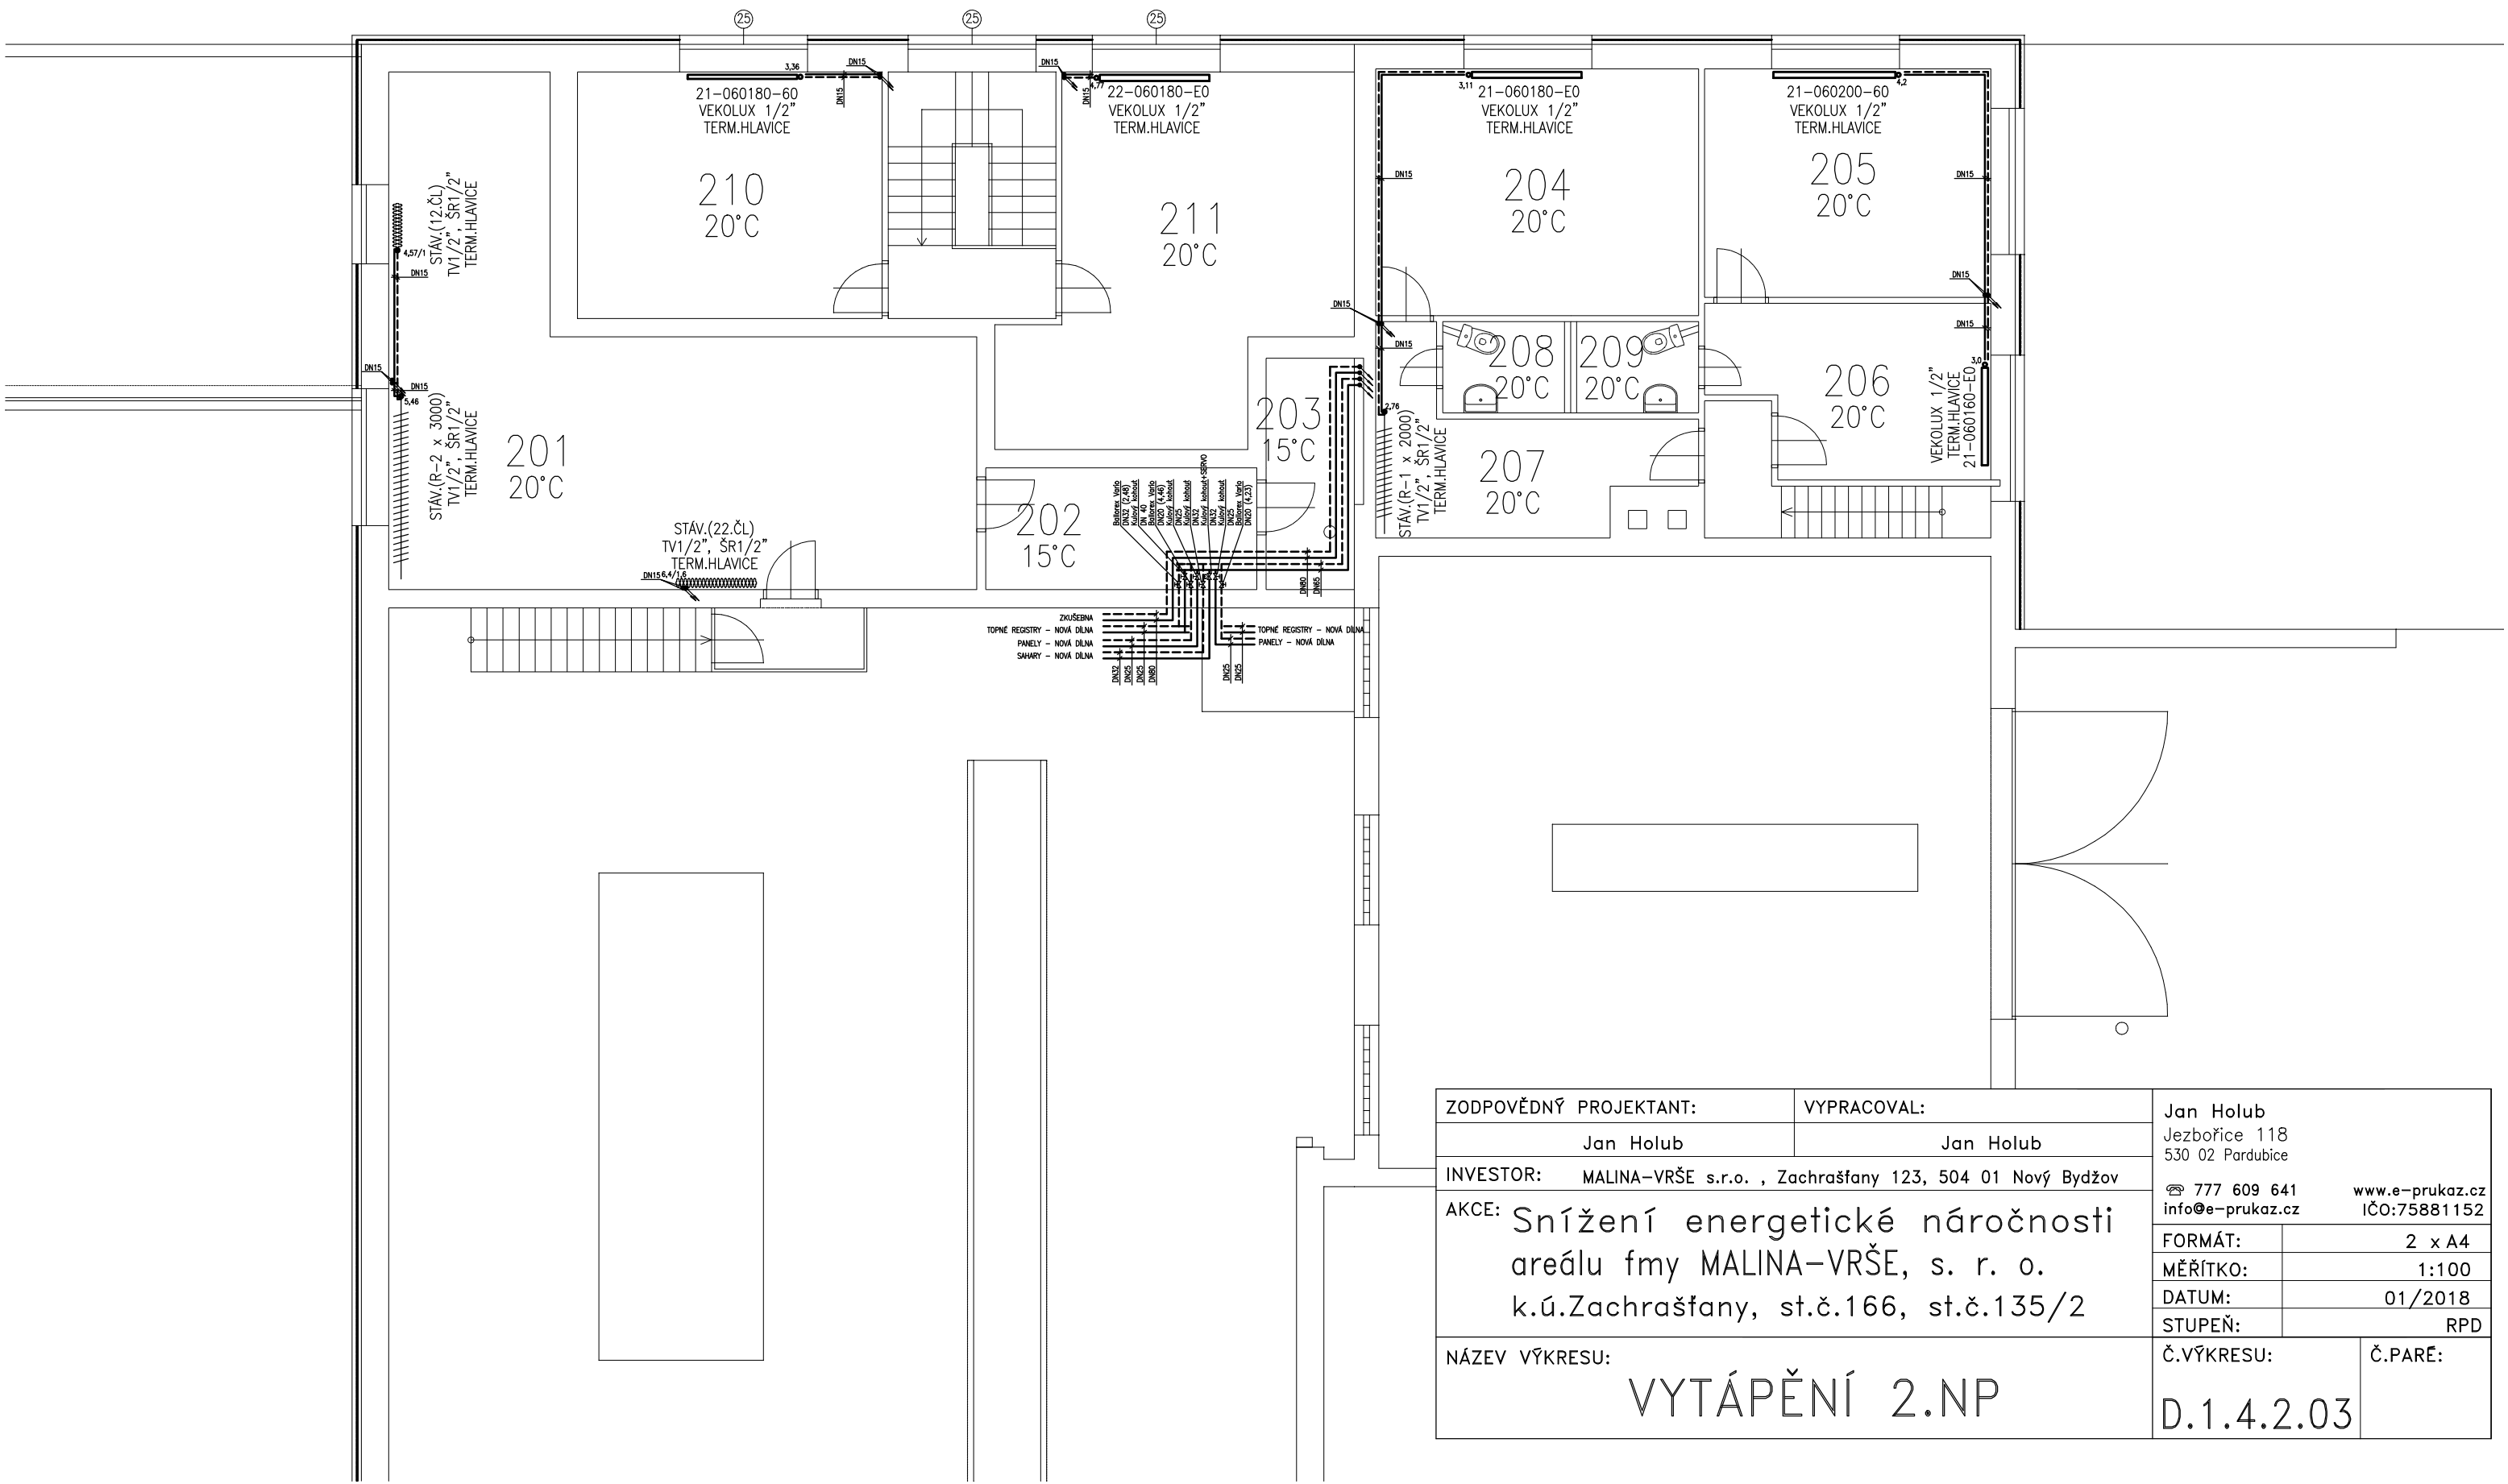

ZODPOVĚDNÝ PROJEKTANT:		VYPRACOVAL:		Jan Holub			
Jan Holub		Jan Holub		Jezbořice 118 530 02 Pardubice			
INVESTOR: MALINA–VRŠE s.r.o. , Zachrašťany 123, 504 01 Nový Bydžov				☎ 777 609 641 info@e-prukaz.cz			
AKCE: Snížení energetické náročnosti areálu fmy MALINA–VRŠE, s. r. o. k.ú.Zachrašťany, st.č.166, st.č.135/2				www.e-prukaz.cz IČO:75881152			
				FORMÁT:		2 x A4	
				MĚŘÍTKO:		1:100	
				DATUM:		01/2018	
				STUPEŇ:		RPD	
NÁZEV VÝKRESU:				Č.VÝKRESU:		Č.PARÉ:	
VYTÁPĚNÍ 2.NP				D.1.4.2.03			