


LEGENDA

- TČ TEPELNÉ ČERPADLO
T TEPLOMĚR
M MANOMETR
PV POJISTNÝ VENTIL
E EXPANZNÍ NÁDOBA
AK AKUMULÁTOR (TAKTOVACÍ NÁDRŽ)
PC0 OBĚHOVÉ ČERPADLO TEPLÉHO OKRUHU
PC1 SMĚSI OBĚHOVÉ ČERPADLO TOPNÉHO SYSTÉMU
PW2 CÍRKULAČNÍ ČERPADLO TV
F PŘÍRUBOVÝ FILTR
AF AUTOMATICKÝ FILTR
MV 3-CESTNÝ SMĚŠOVACÍ VENTIL
SV 3-CESTNÝ PŘEPINACÍ VENTIL
MW41 3-CESTNÝ SMĚŠOVACÍ VENTIL
NZ NEGATIVNÍ ZÁSOBNIK
VW1 PŘEPINACÍ 3-CESTNÝ VENTIL TV/VYT
EP ELEKTROPATRONA

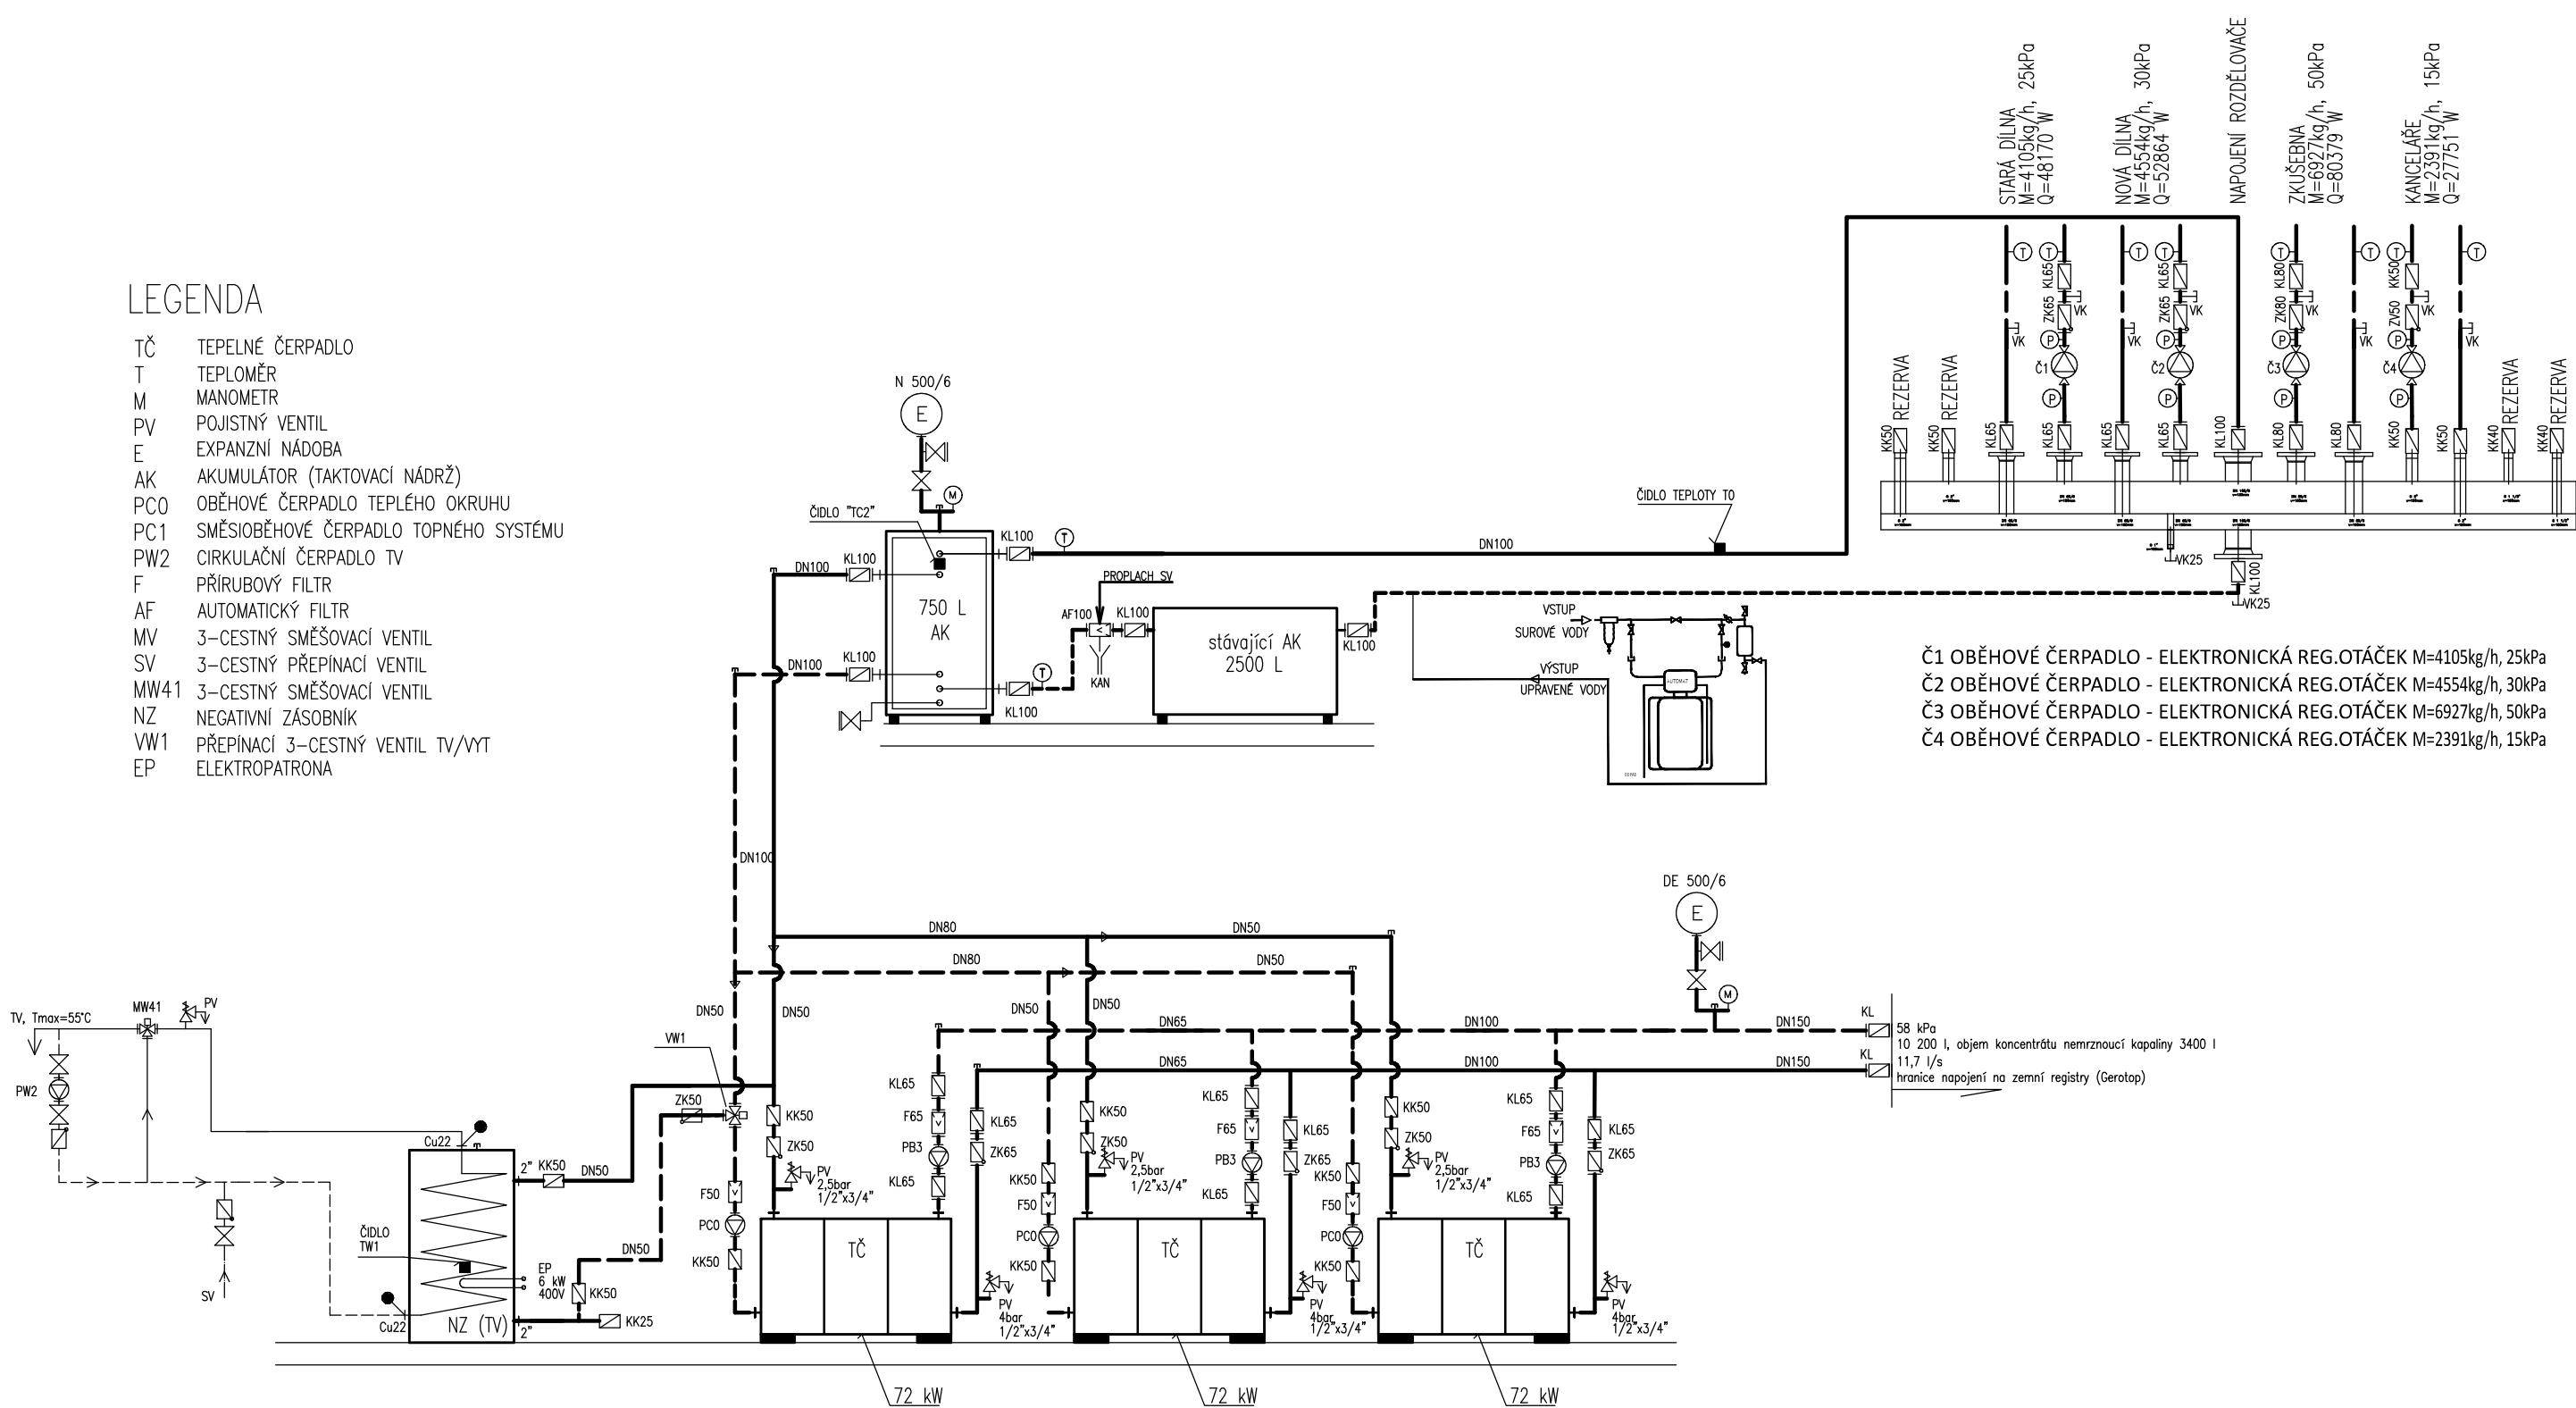

- Č1 OBĚHOVÉ ČERPADLO - ELEKTRONICKÁ REG.OTÁČEK M=4105kg/h, 25kPa
Č2 OBĚHOVÉ ČERPADLO - ELEKTRONICKÁ REG.OTÁČEK M=4554kg/h, 30kPa
Č3 OBĚHOVÉ ČERPADLO - ELEKTRONICKÁ REG.OTÁČEK M=6927kg/h, 50kPa
Č4 OBĚHOVÉ ČERPADLO - ELEKTRONICKÁ REG.OTÁČEK M=2391kg/h, 15kPa

ZODPOVĚDNÝ PROJEKTANT:	VYPRACOVAL:	Jan Holub Jezbořice 118 530 02 Pardubice	
INVESTOR:	MALINA–VRŠE s.r.o. , Zachrašfany 123, 504 01 Nový Bydžov	777 609 641 info@e-prukaz.cz	
AKCE:	Snížení energetické náročnosti areálu fmy MALINA–VRŠE, s. r. o. k.ú.Zachrašfany, st.č.166, st.č.135/2	www.e-prukaz.cz IČO:75881152	
NÁZEV ČÁSTI:	SCHÉMA VYTÁPĚNÍ	Č.VÝKRESU:	Č.PARÉ:
		D.1.4.2.04	