


SITUACE ŠIRŠÍCH VZTAHŮ  
m 1:2000

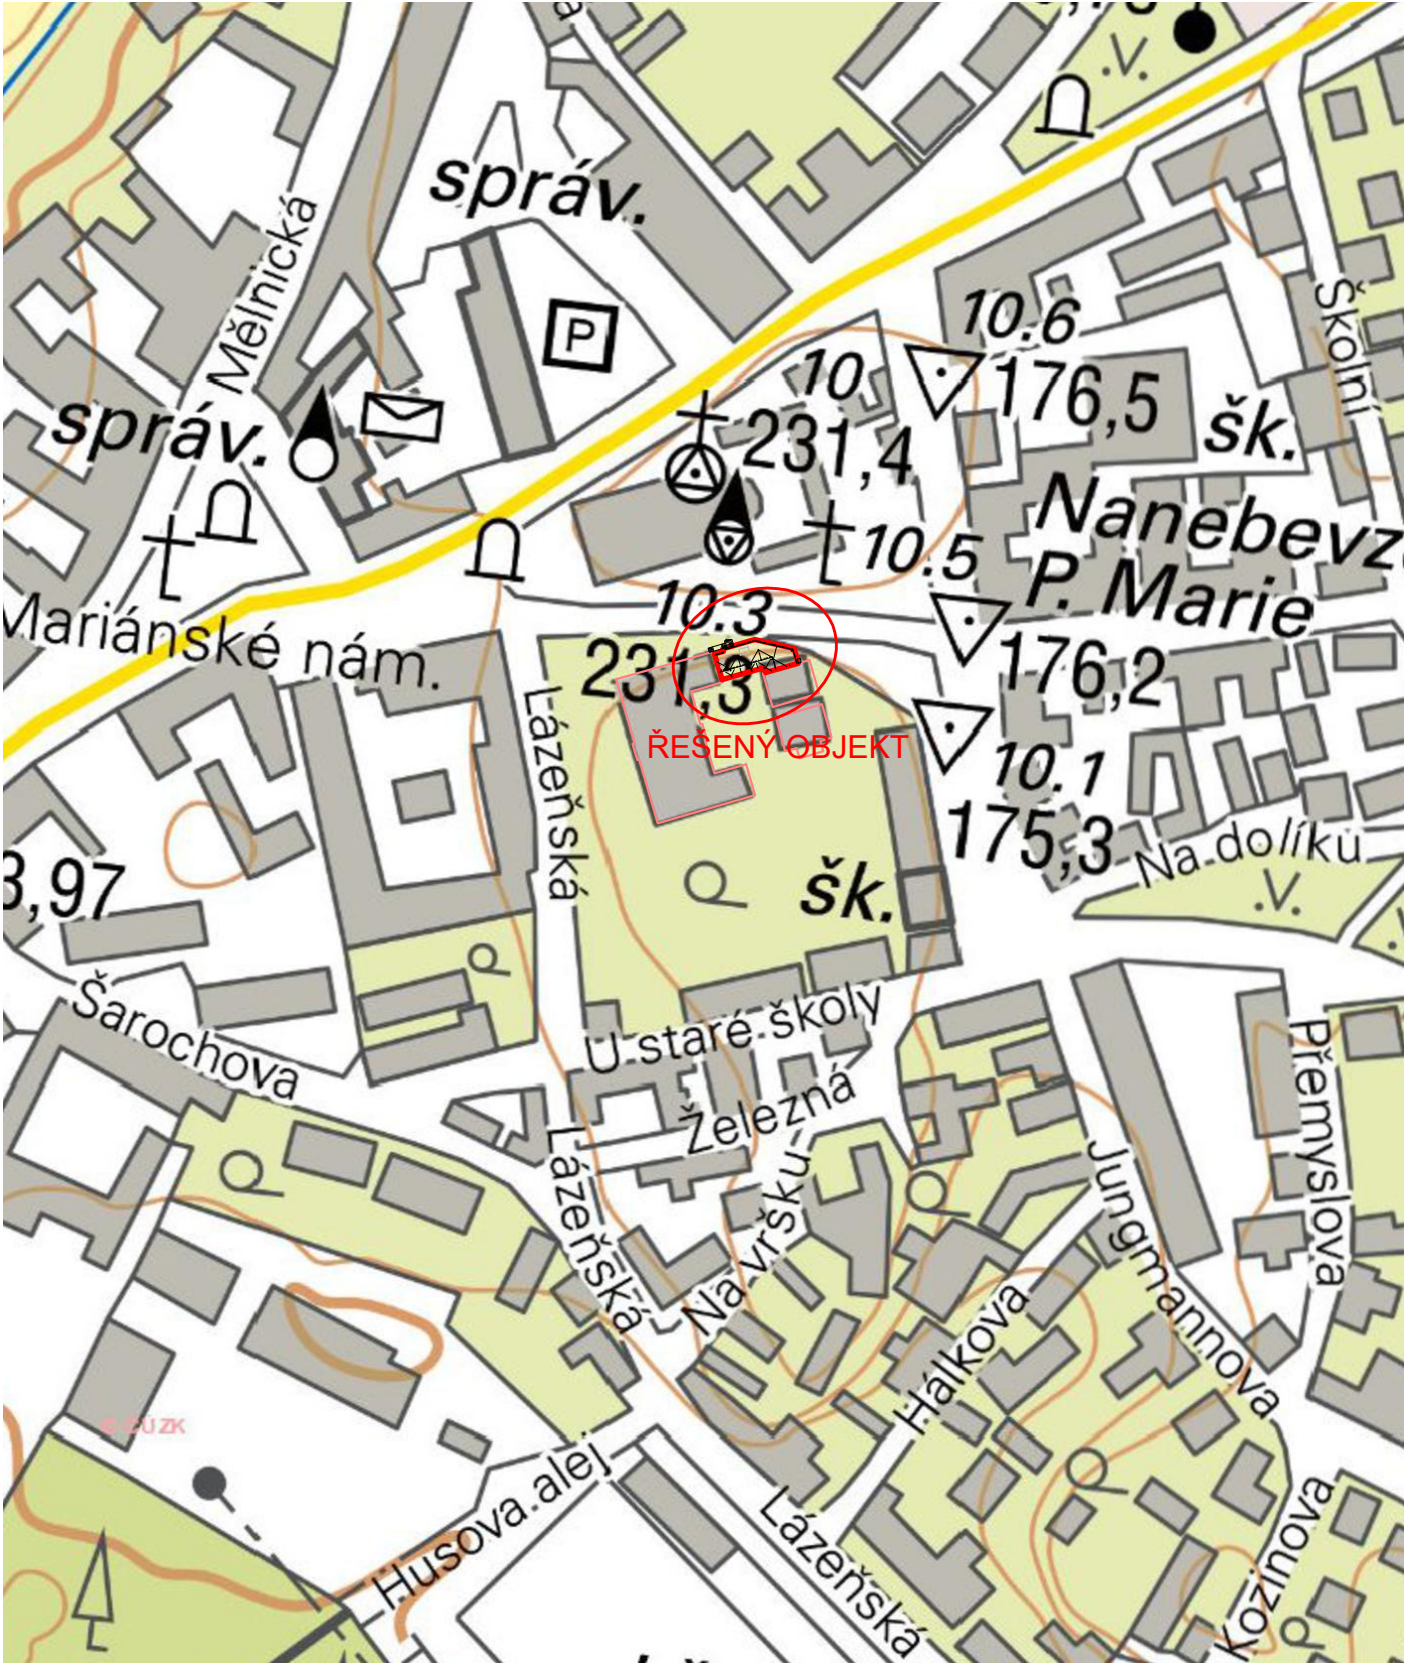

|   |                                   |                                |   |                      |
|---|-----------------------------------|--------------------------------|---|----------------------|
| ±0,000 = 176,800 m n.m.                                                                               |                                   |                                | Podkladové a katastrální mapy; zdroj ČUZK   |                      |
| ZODPOV. PROJEKTANT<br>Ing. arch. VOJTĚCH JIRSA                                                        | VYPRACOVAL<br>Ing. JINDŘICH VANĚK | KRESLIL<br>Ing. JINDŘICH VANĚK | JIRSA - ARCHITEKTI, s.r.o.<br>ÚZKÁ 705/5<br>162 00 PRAHA 6 - Liboc<br>Kancelář: Zelený pruh 1091/111,<br>140 00 PRAHA 4 - Krč<br>TEL. 222 362 965<br>info@jirsa-architekti.cz |                      |
| INVESTOR<br>ARCIDIECÉZNÍ CHARITA PRAHA, Londýnská 13/44, Vinohrady, 12000 Praha 2                     |                                   |                                |   |                      |
| MÍSTO STAVBY<br>Lázeňská 61, 250 01 Brandýs nad Labem-Stará Boleslav                                  |                                   |                                |   |                      |
| AKCE<br>MODERNIZACE DOMOVA sv. VÁCLAVA<br>rekonstrukce domova pro seniory a modernizace zázemí služby |                                   |                                | FORMÁT<br>2 x A4 (A3)   | VYHOTOVENÍ           |
| OBSAH VÝKRESU<br>SO02 - SITUACE ŠIRŠÍCH VZTAHŮ                                                        |                                   |                                | DATUM<br>11/2025   | ČÍSLO VÝKRESU<br>C.1 |
|   |                                   |                                | STUPEŇ PD<br>DZVZ   |                      |
|   |                                   |                                | MĚŘÍTKO<br>1:2000   |                      |