


KOORDINAČNÍ SITUACE  
 m 1:200

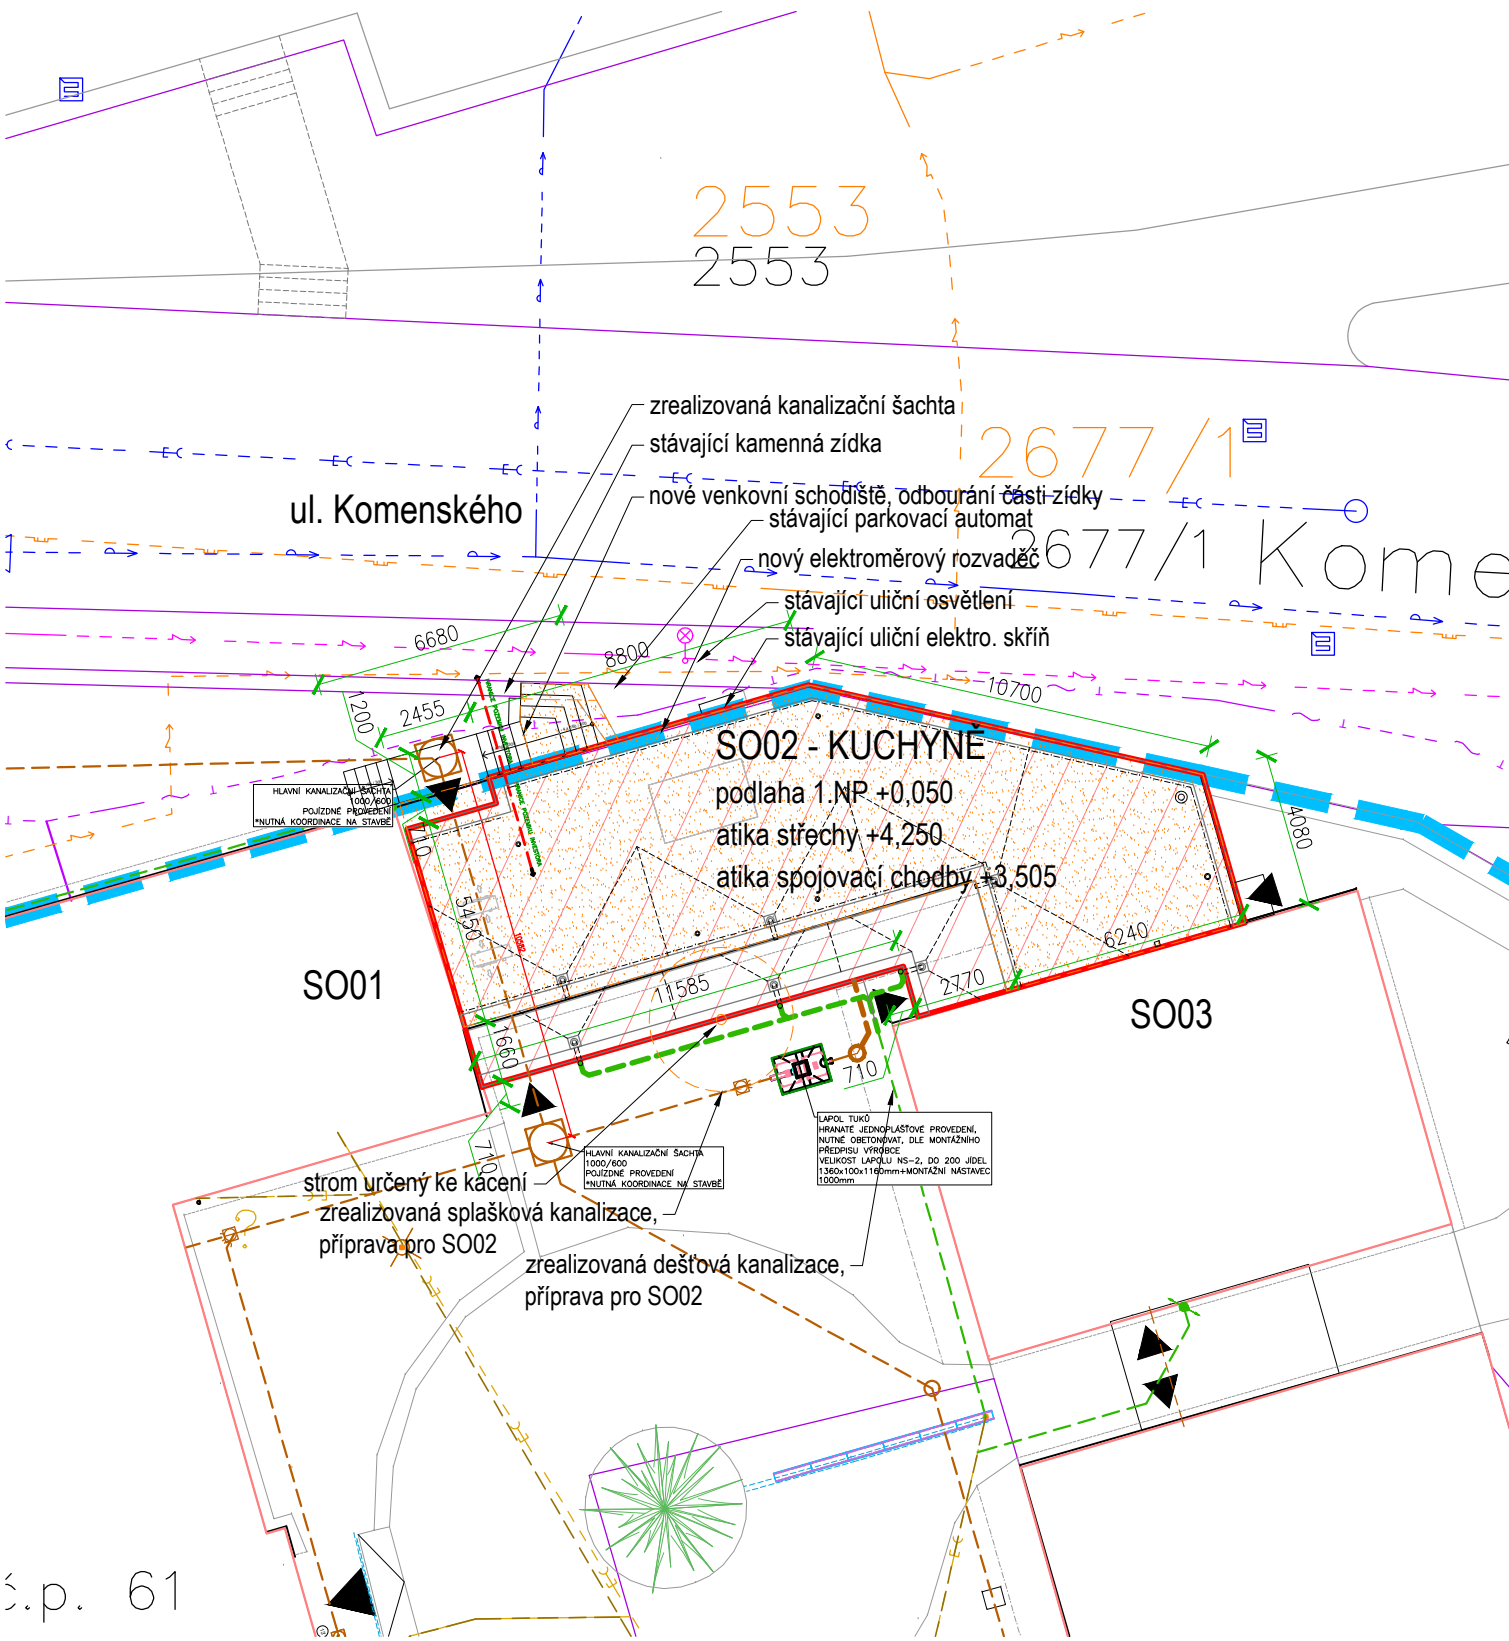

č.p. 61

LEGENDA

- ŘEŠENÉ PARCELY INVESTORA
- ŘEŠENÉ OBJEKTY
- OKOLNÍ OBJEKTY
- HRANICE PARCEL
- 30/2 PARCELNÍ ČÍSLO
- VJEZD / VSTUP
- NOVÉ KONSTRUKCE
- BOURANÉ KONSTRUKCE A POVRCHY
- TERÉNNÍ ÚPRAVY - ODKOPY VČ. NOVÉ MODELACE
- REKONSTRUKCE POVRCHŮ, ČIŠTĚNÍ, REKULTIVACE ZELENĚ
- STROMY KÁCENÉ / NOVĚ VYSAZOVANÉ, TOPIÁRY

INŽENÝRSKÉ SÍTĚ - stávající

- Kabelové rozvody NN
- Kabelové rozvody VN
- Kanalizace jednotná
- Kanalizace splašková
- Kanalizace dešťová
- Plynovod NTL
- Vodovod
- Datové a sdělovací kabely - CETIN
- Datové a sdělovací kabely - CETIN nadzemní
- Veřejné osvětlení - nadzemní vedení

STÁVAJÍCÍ PŘÍPOJKY - objekt č.p. 61

- Přípojka NN
- Plynovodní přípojka
- Datová a sdělovací přípojka
- Kanalizace jednotná

|   |                                  |                               |   |                      |
|---|----------------------------------|-------------------------------|---|----------------------|
| ±0,000 = 176,800 m n.m.                                                                               |                                  |                               | Podkladové a katastrální mapy; zdroj ČÚZK                                                               |                      |
| ZODPOV. PROJEKTANT<br>Ing. arch. VOJTĚCH JIRSA                                                        | VYPRACOVAL<br>MgA. KRYŠTOF UHLÍK | KRESLIL<br>MgA. KRYŠTOF UHLÍK | JIRSA - ARCHITEKTI, s.r.o.<br>ÚZKÁ 705/5<br>162 00 PRAHA 6 - Liboc                                      |                      |
| INVESTOR<br>Arcidiecézní charita Praha, Londýnská 13/44, 12000 Praha 2 - Vinohrady                    |                                  |                               | Kancelář: Zelený pruh 1091/111,<br>140 00 PRAHA 4 - Krč<br>TEL. 222 362 965<br>info@jirsa-architekti.cz |                      |
| MÍSTO STAVBY<br>Lázeňská 61, 250 01 Brandýs nad Labem-Stará Boleslav                                  |                                  |                               | FORMÁT<br>2 x A4 (A3)                                                                                   | VYHOTOVENÍ           |
| AKCE<br>MODERNIZACE DOMOVA sv. VÁCLAVA<br>rekonstrukce domova pro seniory a modernizace zázemí služby |                                  |                               | DATUM<br>11/2025                                                                                        |                      |
| OBSAH VYKRESU<br>SO02 - KOORDINAČNÍ SITUACE                                                           |                                  |                               | STUPĚŇ PD<br>DZVZ                                                                                       | ČÍSLO VÝKRESU<br>C.3 |
|   |                                  |                               | MĚŘÍTKO<br>1:200                                                                                        |                      |