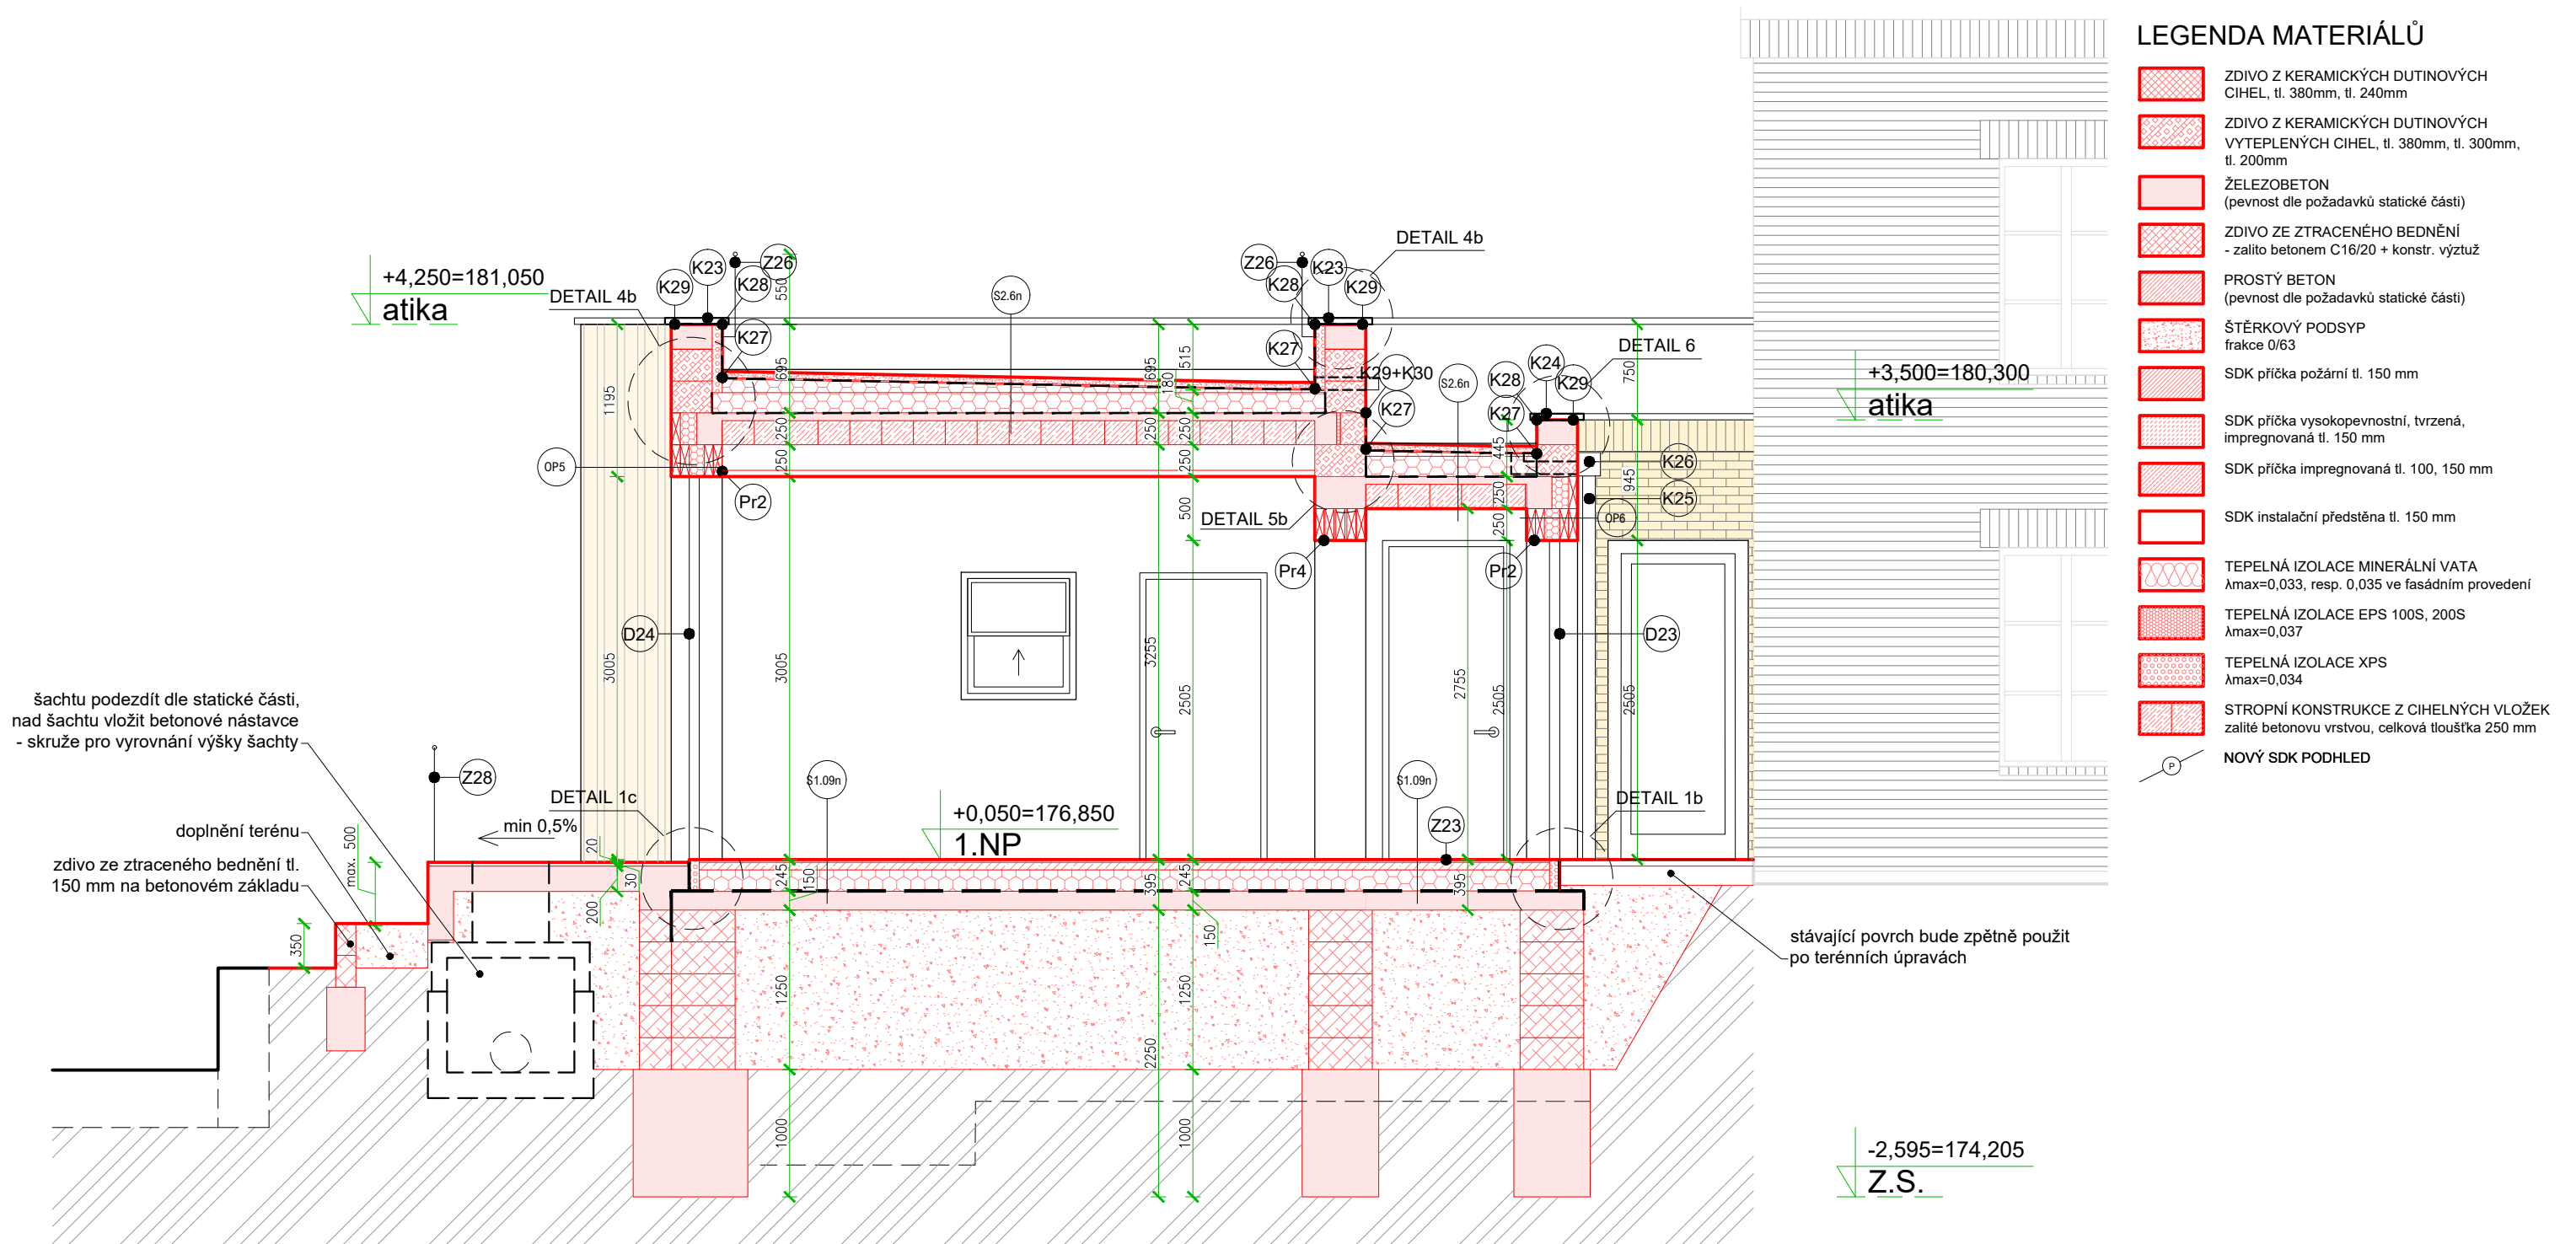


ŘEZ H, ZÁPADNÍ POHLED – návrh
m 1:50


$$\pm 0,000 = 176,800 \text{ m n.m.}$$

ZODPOV. PROJEKTANT Ing. arch. VOJTĚCH JIRSA		VYPRACOVÁVAL Ing. arch. VOJTĚCH JIRSA		KRESLIL MgA. KRYŠTOF UHLÍK		JIRSA - ARCHITEKTI, s.r.o. ÚŽKA 705/5 162 00 PRAHA 6 - Liboc Kancelář: Zelený pruh 1091/111, 140 00 PRAHA 4 - Krč TEL. 222 362 965 info@jirsa-architekti.cz	
INVESTOR ARCIDIEČNÍ CHARITA PRAHA, Londýnská 13/44, Vinohrady, 12000 Praha 2						FORMÁT 2 x A4 (A3) DATUM 11/2025 STUPEŇ PD DZVZ MĚŘÍTKO 1:50	
MÍSTO STAVBY Lázeňská 61, 250 01 Brandýs nad Labem-Stará Boleslav							
AKCE MODERNIZACE DOMOVA sv. VÁCLAVA rekonstrukce domova pro seniory a modernizace zázemí služby							
OBSAH VÝKRESU ŘEZ H, ZÁPADNÍ POHLED - návrh						ČÍSLO VÝKRESU D.1.1.17n	