


SEVERNÍ POHLED – návrh

m 1:50

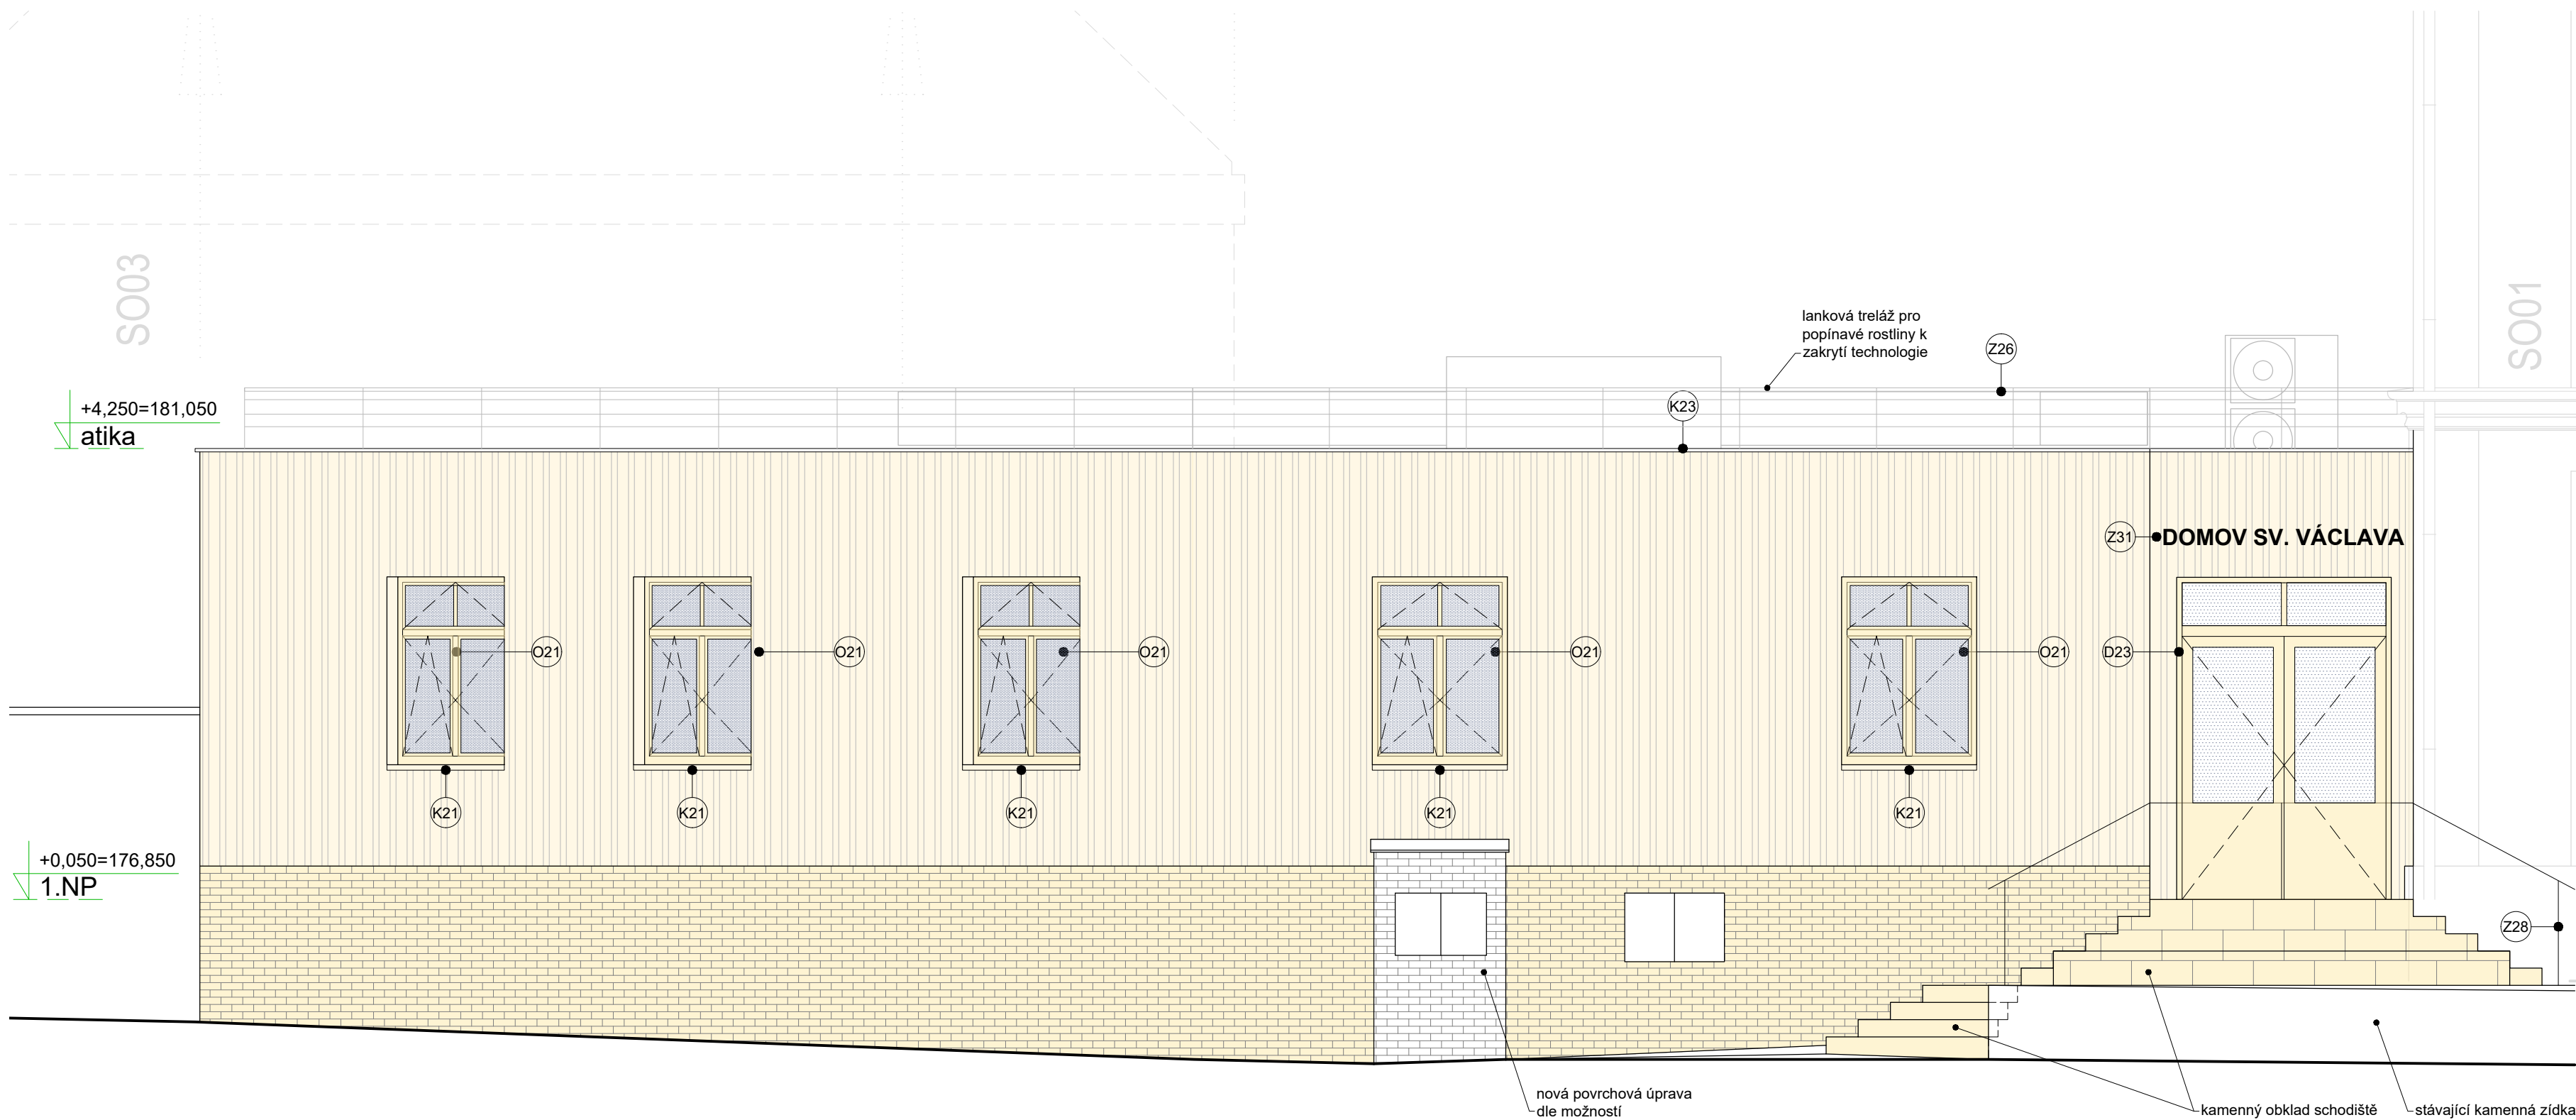

LEGENDA POVRCHŮ

-  VROUBKOVANÁ OMÍTKA
PROBARVENÁ VE SVĚTLÉ OKROVÉ/PÍSKOVÉ BARVĚ
-  LÍCOVÉ CÍHLOVÉ PÁSKY
TMAVÁ OKROVÁ/PÍSKOVÁ BARVA
-  KAMENNÝ OBKLAD
TMAVÁ OKROVÁ/PÍSKOVÁ BARVA
-  HLINÍKOVÉ RÁMY OKEN A DVEŘÍ
TMAVÁ OKROVÁ/PÍSKOVÁ BARVA

POZN: VŠECHNY POVRCHY BUDOU VZORKOVÁNY A ODSTÍNY
BUDOU VYBRÁNY V NÁVAZNOSTI NA OKOLNÍ OBJEKTY

±0,000 = 176,800 m n.m.

ZODPOV. PROJEKTANT Ing. arch. VOJTĚCH JIRSA	VYPRACOVAL MgA. KRYŠTOF UHLÍK	KRESLIL MgA. KRYŠTOF UHLÍK	JIRSA - ARCHITEKTI, s.r.o. ÚZKÁ 705/5 162 00 PRAHA 6 - Liboc Kancelář: Zelený pruh 1091/111, 140 00 PRAHA 4 - Krč TEL. 222 362 965 info@jirsa-architekti.cz	
INVESTOR ARCIDIECZŇNÍ CHARITA PRAHA, Londýnská 13/44, Vinohrady, 12000 Praha 2			FORMÁT 3 x A4 (630x297)	VYHOTOVENÍ
MÍSTO STAVBY Lázeňská 61, 250 01 Brandýs nad Labem-Stará Boleslav			DATUM 11/2025	ČÍSLO VÝKRESU D.1.1.18n
AKCE MODERNIZACE DOMOVA sv. VÁCLAVA rekonstrukce domova pro seniory a modernizace zázemí služby			STUPEŇ PD DZVZ	
OBSAH VÝKRESU SEVERNÍ POHLED - návrh			MĚŘÍTKO 1:50	