DETAIL 5a – napojení střech s oknem

m 1:5

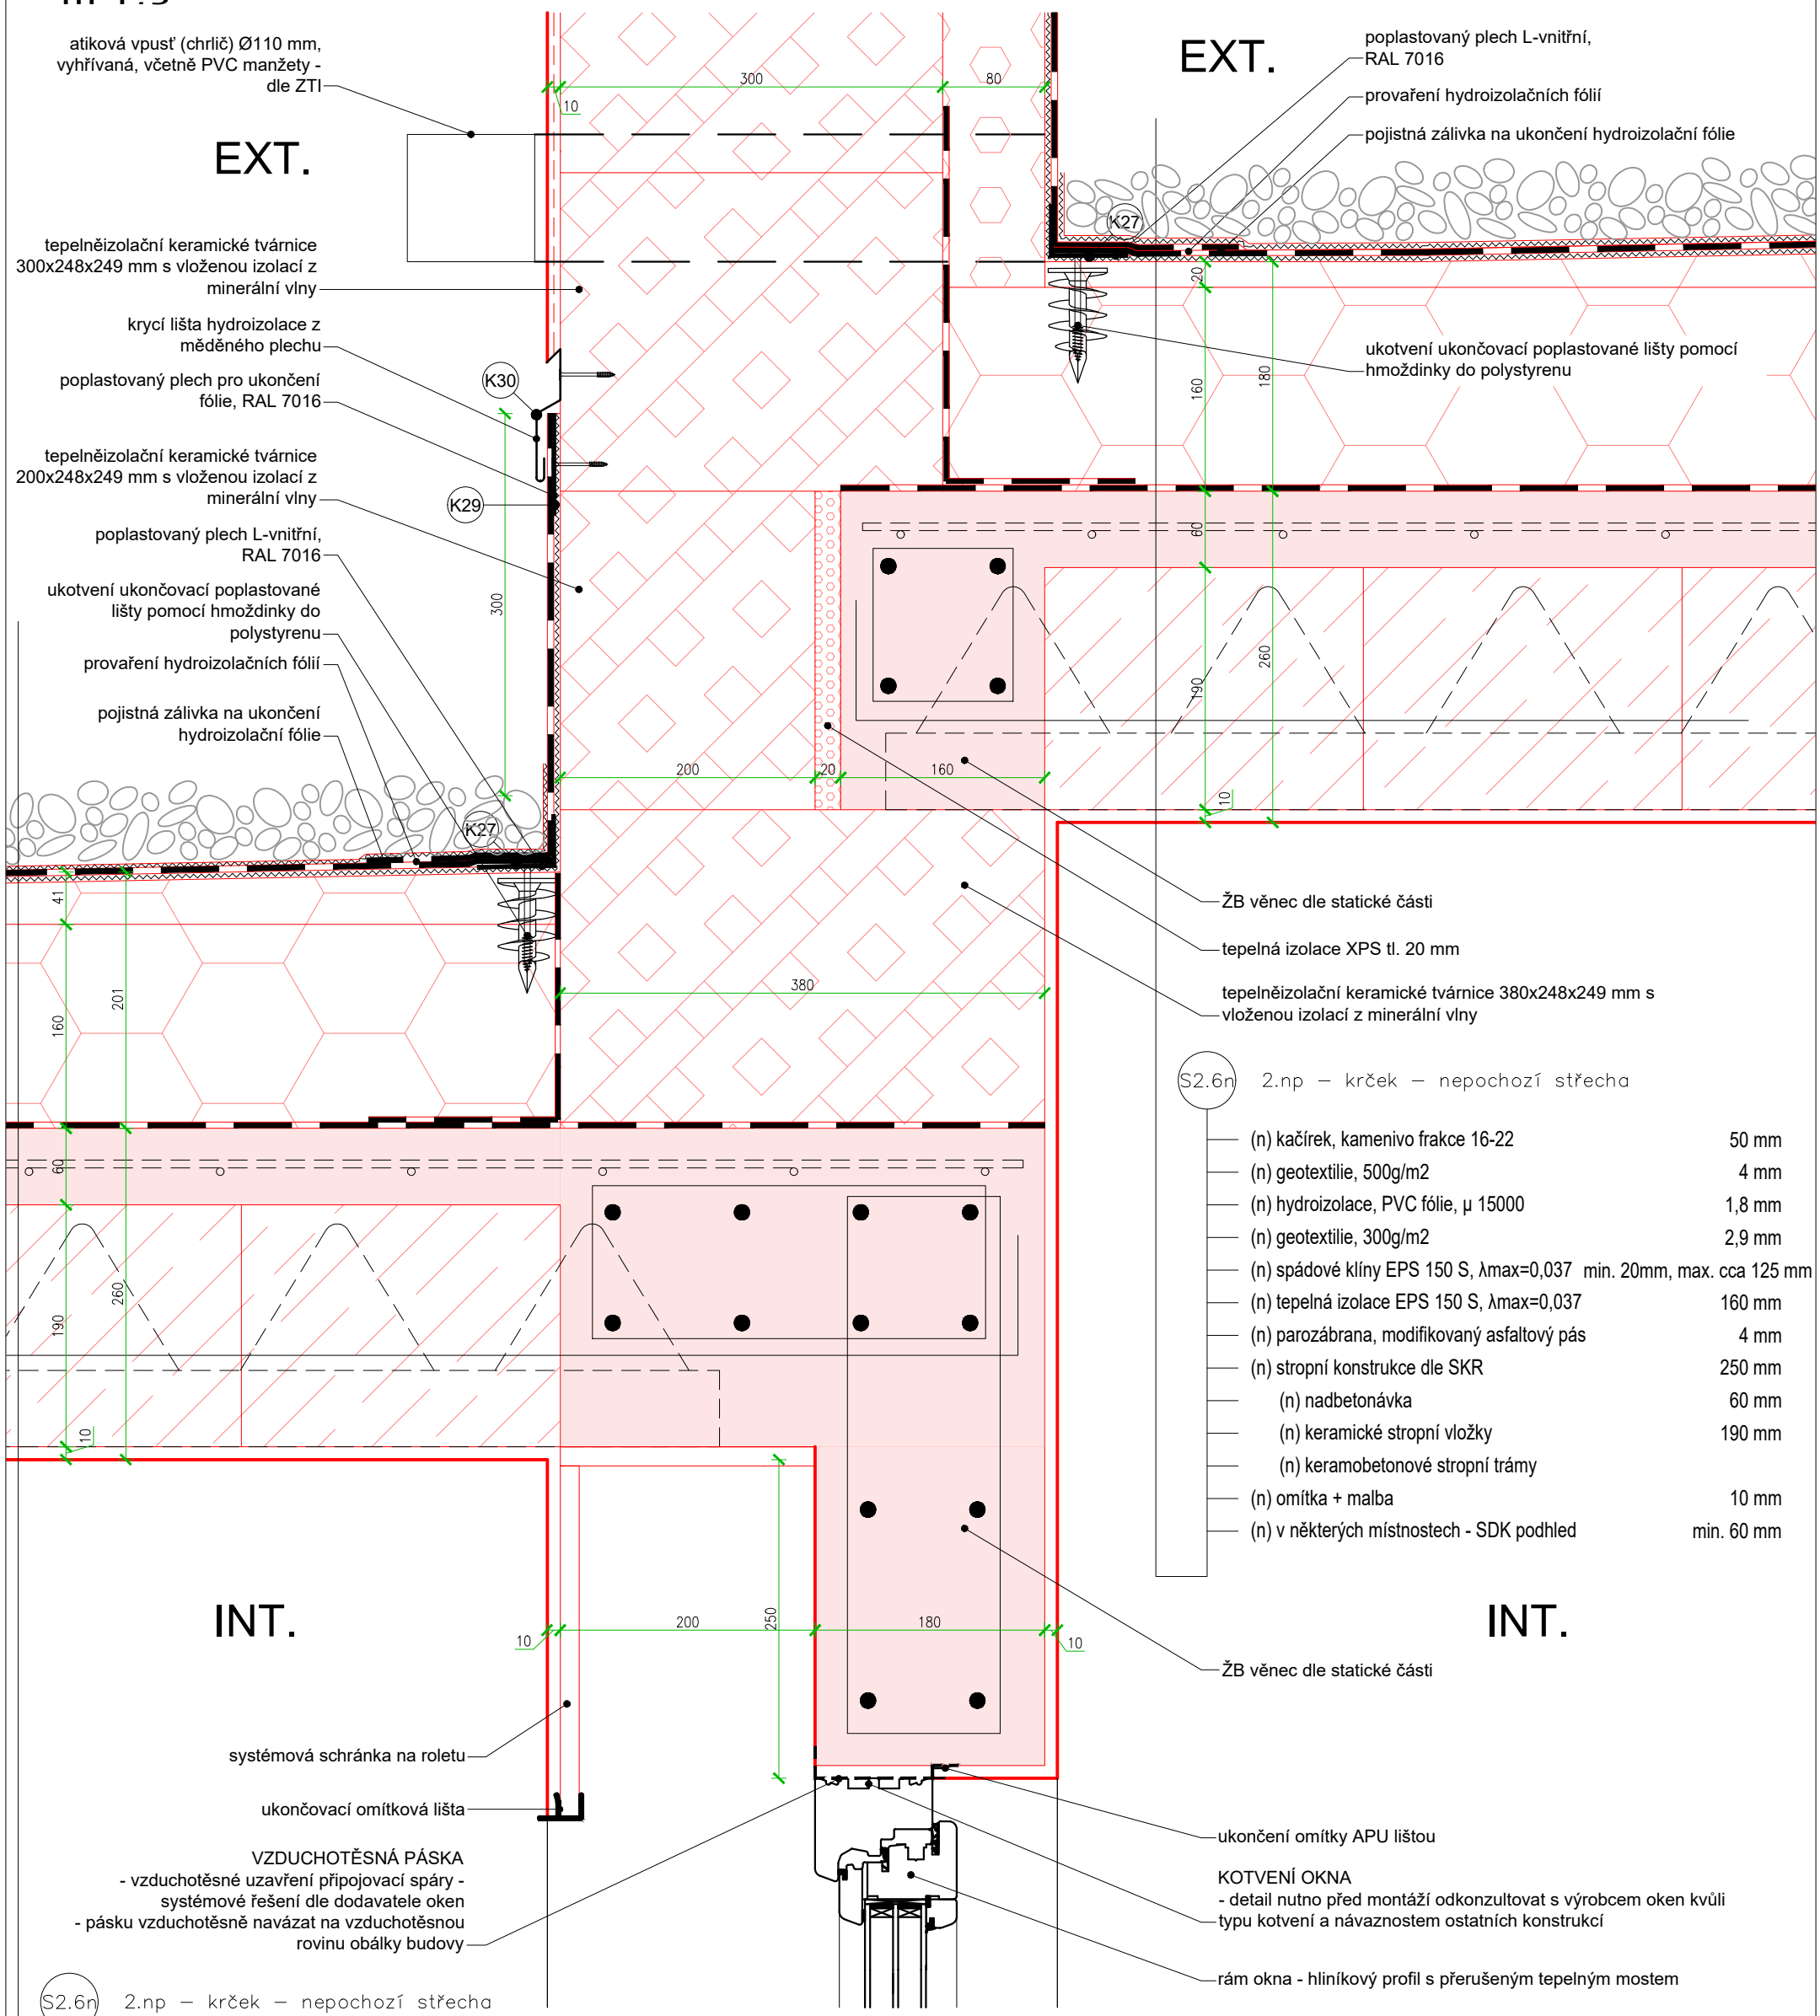

S2.6n 2.np – krček – nepochozí střecha

(n) kačírek, kamenivo frakce 16-22	50 mm
(n) geotextilie, 500g/m2	4 mm
(n) hydroizolace, PVC fólie, μ 15000	1,8 mm
(n) geotextilie, 300g/m2	2,9 mm
(n) spádové klíny EPS 150 S, λmax=0,037 min. 20mm, max. cca 125 mm	
(n) tepelná izolace EPS 150 S, λmax=0,037	160 mm
(n) parozábrana, modifikovaný asfaltový pás	4 mm
(n) stropní konstrukce dle SKR	250 mm
(n) nadbetonávka	60 mm
(n) keramické stropní vložky	190 mm
(n) keramobetonové stropní trámy	
(n) omítka + malba	10 mm
(n) v některých místnostech - SDK podhled	min. 60 mm

±0,000 = 176,800 m n.m.

ZODPOV. PROJEKTANT Ing. arch. VOJTĚCH JIRSA	VYPRACOVAL MgA. KRYŠTOF UHLÍK	KREslIL Ing. arch. MARTIN BRYCHTA	JIRSA - ARCHITEKTI, s.r.o. ÚZKÁ 705/5 162 00 PRAHA 6 - Liboc Kancelář: Zelený pruh 1091/111, 140 00 PRAHA 4 - Krč TEL. 222 362 965 info@jirsa-architekti.cz
INVESTOR ARCIDIECÉZNÍ CHARITA PRAHA, Londýnská 13/44, Vinohrady, 12000 Praha 2			
MÍSTO STAVBY Lázeňská 61, 250 01 Brandýs nad Labem-Stará Boleslav			
AKCE MODERNIZACE DOMOVA sv. VÁCLAVA rekonstrukce domova pro seniory a modernizace zázemí služby			FORMÁT 2 x A4 (A3) / VYHOTOVENÍ
			DATUM 11/2025
OBSAH VÝKRESU DETAIL 5a - napojení střech s oknem			STUPEŇ PD DZVZ / ČÍSLO VÝKRESU DET.5a
			MĚŘÍTKO 1:5