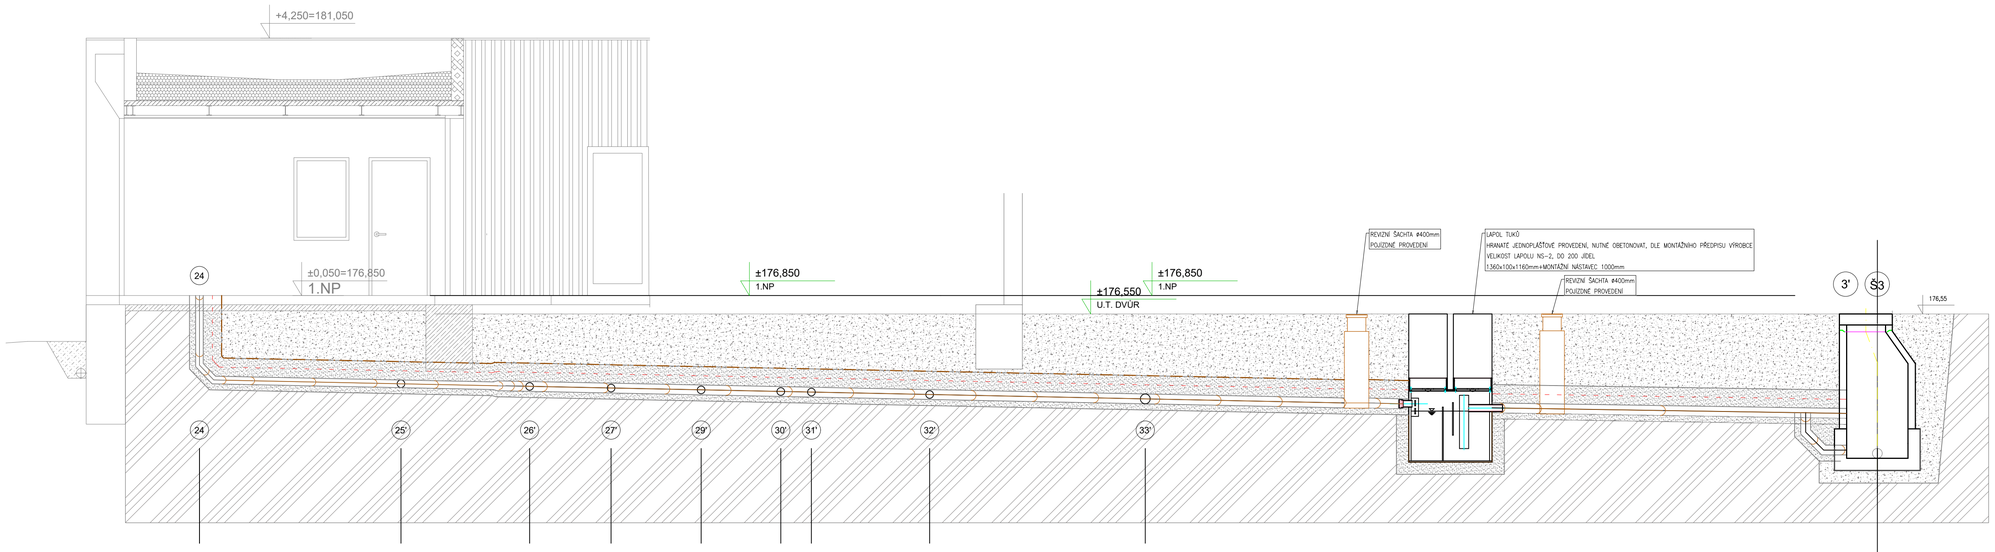

	24×125-45°	125/125-45°	160/125-45°	160/125-45°	160/125-45°	160/125-45°	160/125-45°	160/125-45°			160/160-45°
HLOUBKA DNA POTRUBÍ	-1,45	-1,50	-1,56	-1,59	-1,62	-1,65	-1,70	-1,70	-1,77	-1,83	-2,66
HLOUBKA VÝKOPU	-1,55	-1,60	-1,66	-1,69	-1,72	-1,75	-1,80	-1,80	-1,87	-1,93	-2,72	-2,03	-3,10
SROVNÁVACÍ ROVINA	±176,850												
STANIČENÍ (m)	0,00	3,29	5,39	6,72	8,19	9,49	9,99	11,92	15,44	18,89	20,42	22,08	27,39

OZNAČENÍ											
PROFIL (mm)-MATERIÁL	OSMA KG PVC DN125	OSMA KG PVC DN125	OSMA KG PVC DN160	OSMA KG PVC DN160	OSMA KG PVC DN160	OSMA KG PVC DN160	OSMA KG PVC DN160	OSMA KG PVC DN160	OSMA KG PVC DN160	OSMA KG PVC DN160	OSMA KG PVC DN160
SKLON (%)-DÉLKA (m)	2%-3,29m	2%-2,10m	2%-1,33m	2%-1,47m	2%-1,30m	2%-2,43m	2%-3,52m	2%-3,45m	2%-1,53m	2%-1,66m	2%-5,31m
ULOŽENÍ	PÍSEK	PÍSEK	PÍSEK	PÍSEK	PÍSEK	PÍSEK	PÍSEK	PÍSEK	PÍSEK	PÍSEK	PÍSEK

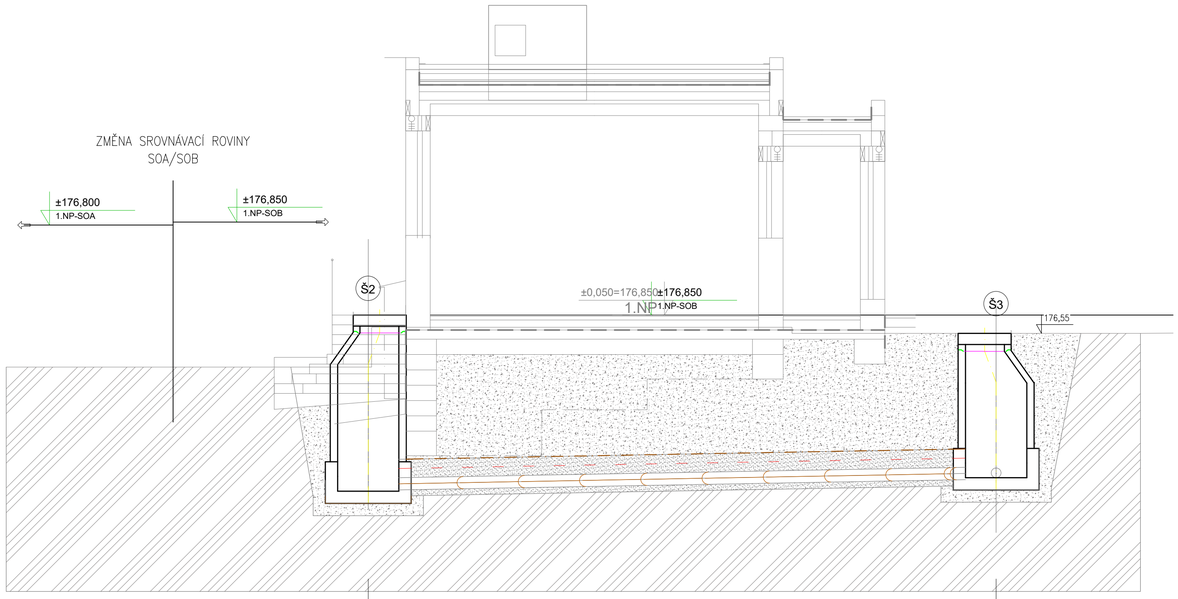

HLOUBKA DNA POTRUBÍ	-2,88	-2,66
HLOUBKA VÝKOPU	-3,28	-3,10
SROVNÁVACÍ ROVINA	±176,850	
STANIČENÍ (m)	0,00	10,25

OZNAČENÍ	
PROFIL (mm)-MATERIÁL	OSMA KG PVC DN200
SKLON (%)-DÉLKA (m)	2%-10,25m
ULOŽENÍ	PÍSEK

LEGENDA:

- STÁVAJÍCÍ KANALIZAČNÍ PŘÍPOJKA
- SVODNÁ SPLAŠKOVÁ KANALIZACE
- PŘIPOJOVACÍ A ODPADNÍ SPLAŠKOVÁ KANALIZACE
- PŘIPOJOVACÍ SPLAŠKOVÁ KANALIZACE VEDENÁ POD STROPEM
- SVODNÁ DEŠŤOVÁ KANALIZACE
- U, WC, VA.... OZNAČENÍ ZAŘIZOVACÍCH PŘEDMĚTŮ

PROVEDENÍ POKLÁDKY, KŘÍŽENÍ TRAS A HLOUBKOVÉ POMĚRY MUSÍ BÝT PROVEDENY DLE ČSN 73 6005 A SOUVISEJÍCÍCH PŘEDPISŮ, PŘÍPADNĚ DLE STANOVISEK DOTČENÝCH ORGÁNŮ.
STAVBA JE POVINNA ŘÍDIT SE VYHLÁŠKOU Č. 268/2009 SB. A STAVEBNÍM ZÁKONEM Č. 183/2006 SB. VE ZNĚNÍ POZDĚJŠÍCH PŘEDPISŮ A DALŠÍM PLATNÝMI PLATNÝMI NORMAMI ČR.

POTRUBÍ VENKOVNÍ KANALIZACE A VNITŘNÍCH LEŽATÝCH SVODŮ JE PROVEDENO Z TRUBEK A TVAROVEK HRDLOVÝCH KG Z TVRDÉHO PVC

Vrchlického 1590
Litvínov 436 01
e-mail: josef.holub@hlprojekt.cz
Mob: +420 721 027 892
web: www.HLprojekt.cz

Generální projektant: JIRSA - ARCHITEKTI, s.r.o.
Úzká 19/5, 162 00 Praha 6 - Liboc
Vypracoval: Pavel Paleček
Zodpovědný projektant: Ing. Josef Holub

Číslo zakázky:	2021_00032
Stupeň dokumentace:	DZVZ
Měřítko:	1:50
Formát:	841x594
Datum:	10/2025

Název akce:	Modernizace Domova sv. Václava - rekonstrukce domova pro seniory a modernizace zázemí služby
Místo stavby:	Lázeňská 61, 250 01 Brandýs nad Labem-Stará Boleslav
Stavebník:	ARCIDIECÉZNÍ CHARITA PRAHA, Londýnská 13/44, Vinohrady, 12000 Praha 2
Profese:	D.1.4 ZDRAVOTECHNIKA SO2
Číslo paré:	0 1 2 3 4 5 6 7 8 9
Název výkresu:	KAN-ŘEZY KANALIZACE
Číslo výkresu:	04