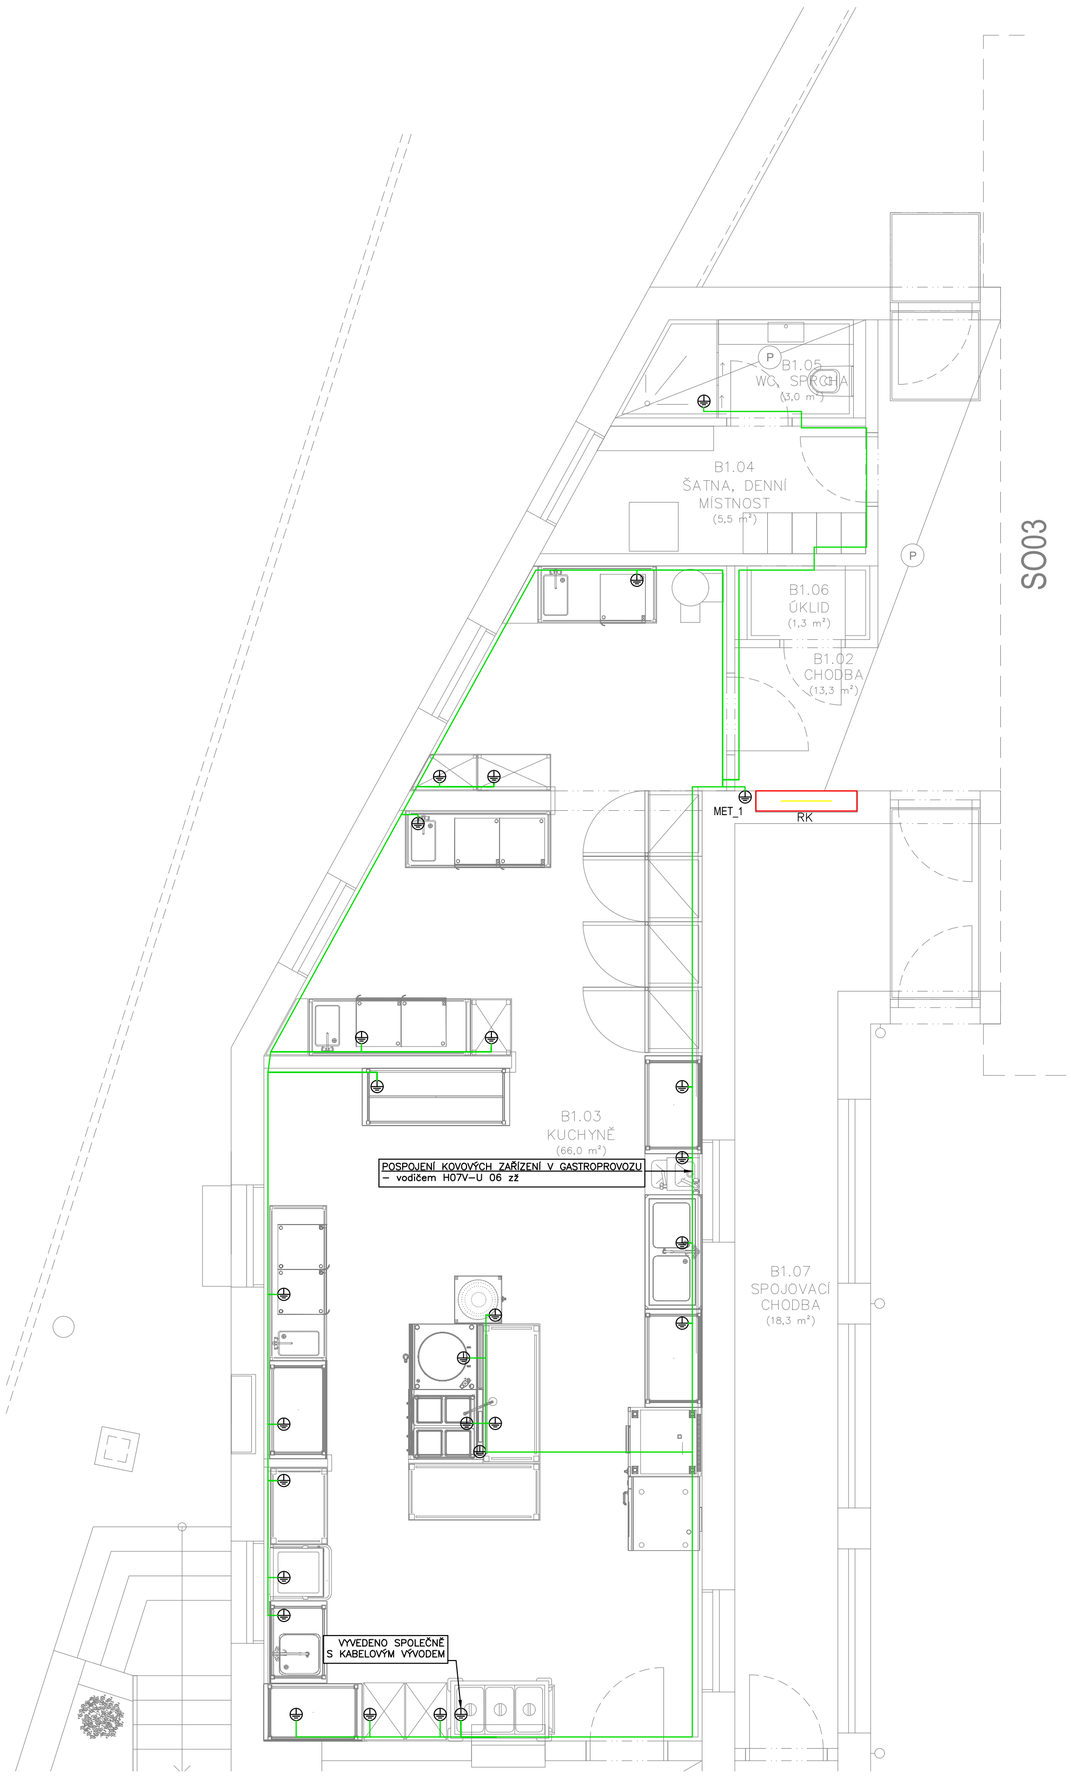

LEGENDA

- Vypínač č.1
- Vypínač č.5
- Vypínač č.6
- Vypínač č.6+6
- Vypínač č.7
- Vypínač č.1 IP44
- Vypínač č.6 IP44
- Zásuvka 230V 16A
- Zásuvka 230V 16A IP44
- 3F zásuvka 400V
- Anténní zásuvka
- Zásuvka pro sdělovací zařízení
- Elektrický vývod
- Elektrický vývod 1F
- Elektrický vývod 3F
- Svítidlo
- Světelný vývod
- Pohybové čidlo
- Tepelný vypínač – termostat
- Tepelný vypínač – termostat II
- Ventilátor
- Hlásič kouřový – optický
- Uzemnění
- Videotelefon – vnitřní jednotka
- Videotelefon – vnější jednotka
- Čidlo CO2
- Tlačítkový ovladač
- Rozvaděč
- Stoupací vedení
- Klesající vedení

POZNÁMKA:

PRO ELEKTROINSTALACI V KOUPELNĚ MUSÍ BÝT DODRŽENA ČSN 332000-7-701 ed.2

SOUSTAVA: ~50Hz 230V/400V/TN-S
ZÁKLADNÍ OCHRANA PROUDOVÝMI CHRANIČI, POSPOJOVÁNÍM CY 6
ROZVODY PROVEDENY VODIČI CYKY

INSTALACE BUDE PROVEDENA PODLE ČSN 33 2130 ED.3 A SOUBORU NOREM ČSN 33 2000.
PRO KOUPELNY ZEJMÉNA ČSN 33 2000-7-701 ED.2. INSTALACE BUDE PROVEDENA V OBÝTNÝCH MÍSTNOSTECH SKRYTĚ.
MUSÍ BÝT DODRŽENY POŽADAVKY STAVEBNÍ ČÁSTI NA UKLÁDÁNÍ VEDENÍ A KONCOVÝCH PRVKŮ INSTALACE, PŘEDEVŠÍM S OHLEDEM NA ZACHOVÁNÍ CELISTVOSTI IZOLAČNÍCH MATERIÁLŮ, FOLIÍ APOD.
VEŠKERÉ UMÍSTĚNÍ PŘÍSTROJŮ MUSÍ BÝT UPŘESNĚNO NA STAVBĚ BĚHEM KONTROLNÍCH DNŮ ! V KONEČNÉM STAVU BUDE KABELÁŽ CHRÁNĚNA PŘED MECHANICKÝM POŠKOZENÍM, V MÍSTECH PŘECHODŮ KABELŮ PŘES OSTRÉ HRANY
BUDOU KABELY UKLÁDÁNY DO CHRÁNIČEK S DOSTATEČNOU MECHANICKOU ODOLNOSTÍ! PŘED MONTÁŽÍ MUSÍ BÝT UMÍSTĚNÍ
VŠECH ČÁSTÍ INSTALACE KOORDINOVÁNO S DALŠÍMI PROFESEMI NA STAVBĚ !!!!

Vrchlického 1590
Litvínov 436 01
e-mail: josef.holub@hlprojekt.cz
Mob: +420 721 027 892
web: www.HLprojekt.cz

Generální projektant: JIRSA - ARCHITEKTI, s.r.o.
Úzká 705/5, 162 00 Praha 6 - Liboc
Vypracoval: Miroslav Šobek
Ing. Lukáš Lev
Zodpovědný projektant: Ing. Lukáš Lev

Číslo zakázky:	2021_00032
Stupeň dokumentace:	DZVZ
Měřítko:	1:50
Formát:	630x594
Datum:	11/2025

Název akce: MODERNIZACE DOMOVA sv. VÁCLAVA

Místo stavby: Lázeňská 61, 250 01 Brandýs nad Labem-Stará Boleslav

Investor: ARCIDIECÉZNÍ CHARITA PRAHA, Londýnská 13/44, Vinohrady, 12000 Praha 2

Profese: D.1.4.g - ELEKTROINSTALACE_SO02

Číslo paré: 0 1 2 3 4 5 6 7 8 9

Název výkresu: PŮDORYS 1.NP - UZEMNĚNÍ

Číslo výkresu: 06