


Schéma zapojení nepřímého měření s MTP pro OM bez výroby, akumulace a pro OM s výrobnou, akumulací s celkovým instalovaným výkonem 100kW a více

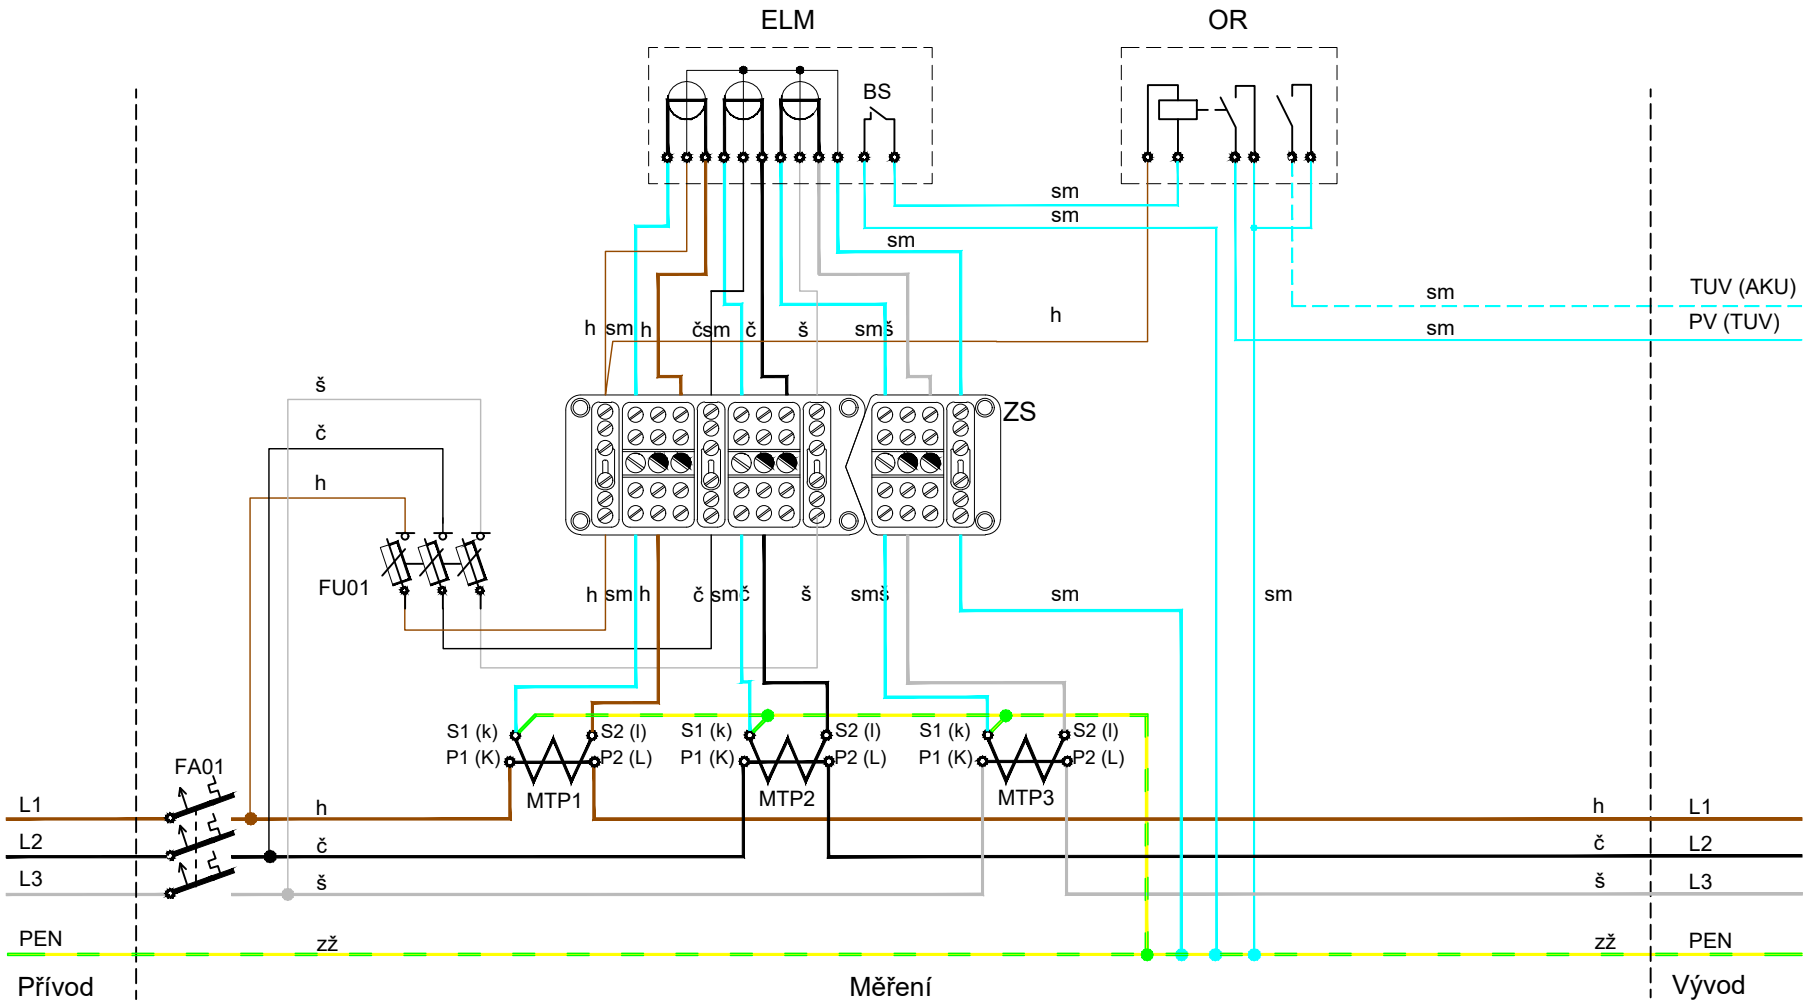

Legenda:

- BS - výstupní kontakt pro ovládání blokovaných spotřebičů
ELM - elektroměr
FA01 - jistič před elektroměrem
FU01 - pojistkový odpínač (plombovatelný v zapnutém stavu) - pojistky 2A/gG
MTP1, 2, 3 - měřicí transformátory proudu

- OR - ovládací relé
ZS - zkušební svorkovnice
● - šroub dotažen
⌀ - šroub uvolněn

Svorkovnice ZS musí být v horizontální poloze zajišťující správnou funkci napěťových propojek.

Barevné značení vodičů: h-hnědý, č-černý, š-šedý, sm-světle modrý, zž-zelený/žlutý - PŘEZNAČOVÁNÍ BAREV VODIČŮ JE NEPŘÍPUSTNÉ



Vrchlického 1590
Litvínov 436 01
e-mail: josef.holub@hlprojekt.cz
Mob: +420 721 027 892
web: www.hlprojekt.cz

Generální projektant: JIRSA - ARCHITEKTI, s.r.o.
Úzká 705/5, 162 00 Praha 6 - Liboc
Vypracoval: Miroslav Šobek
Ing. Lukáš Lev
Zodpovědný projektant: Ing. Lukáš Lev

Číslo zakázky: 2021_00032
Stupeň dokumentace: DZVZ
Měřtko: -
Formát: A3
Datum: 11/2025

Název akce: MODERNIZACE DOMOVA sv. VÁCLAVA

Místo stavby: Lázeňská 61, 250 01 Brandýs nad Labem-Stará Boleslav

Investor: ARCIDIECÉZNÍ CHARITA PRAHA, Londýnská 13/44, Vinohrady, 12000 Praha 2

Profese: D.1.4.g - ELEKTROINSTALACE_SO02

Číslo paré: 0 1 2 3 4 5 6 7 8 9

Název výkresu: SCHÉMA ROZVADĚČE ELM

Číslo výkresu: 11