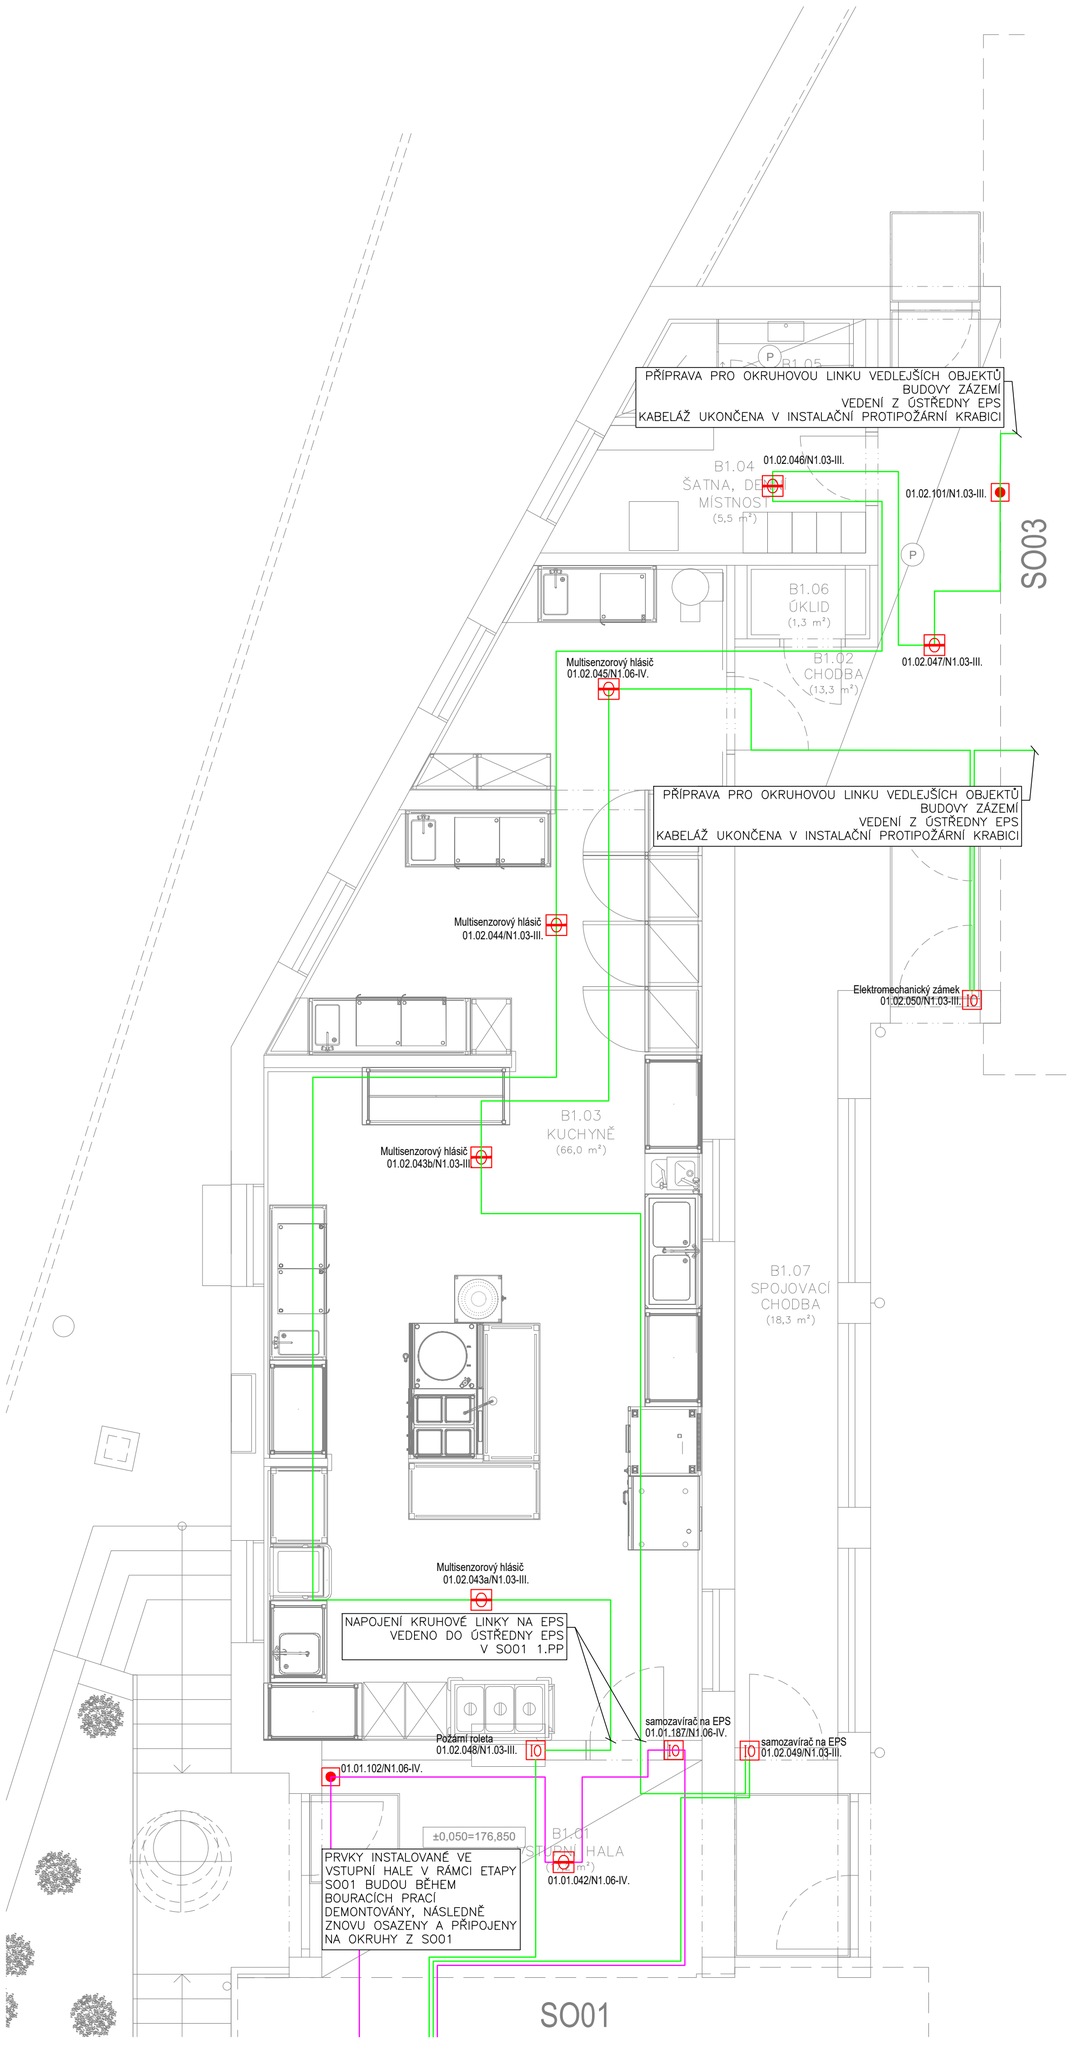

LEGENDA EPS

- Ústředna EPS
- Opticko kouřový hlásič
- Opticko kouřový hlásič s hlasovým výstupem
- Požární tlačítko
- Panel OPPO
- Požární rozhlas
- PARALELNÍ TABLO
- Samozavírač na EPS
- Zařízení dálkového přenosu
- Požární trezor
- Maják EPS
- nasávací systém
- trubka nasávacího systému
- Lineární teplotní kabel
- HLÁSIČOVÁ LINKA 01
- HLÁSIČOVÁ LINKA 02
- HLÁSIČOVÁ LINKA 03
- HLÁSIČOVÁ LINKA 04

SOUSTAVA: ~50Hz 230V/400V/TN-C-S
ZÁKLADNÍ OCHRANA PROUDOVÝMI CHRANIČI, POSPOJOVÁNÍM CY 6
ROZVODY PROVEDENY VODIČI CYKY

INSTALACE BUDE PROVEDENA PODLE ČSN 33 2130 ED.3 A SOUBORU NOREM ČSN 33 2000.
PRO KOUPELNY ZEJMÉNA ČSN 33 2000-7-701 ED.2. INSTALACE BUDE PROVEDENA V OBÝTNÝCH MÍSTNOSTECH SKRYTĚ (KROMĚ INSTALACE NA MEZIBYTOVÝCH PŘÍČKÁCH).
MUSÍ BÝT DODRŽENY POŽADAVKY STAVEBNÍ ČÁSTI NA UKLÁDÁNÍ VEDENÍ A KONCOVÝCH PRVKŮ INSTALACE, PŘEDEVŠÍM S OHLEDEM NA ZACHOVÁNÍ CELISTVOSTI IZOLAČNÍCH MATERIÁLŮ, FOLIÍ APOD.
VEŠKERÉ UMÍSTĚNÍ PŘÍSTROJŮ MUSÍ BÝT UPŘESNĚNO NA STAVBĚ BĚHEM KONTROLNÍCH DNŮ ! V KONEČNÉM STAVU BUDE KABELÁŽ CHRÁNĚNA PŘED MECHANICKÝM POŠKOZENÍM, V MÍSTECH PŘECHODŮ KABELŮ PŘES OSTRÉ HRANY
BUDOU KABELY UKLÁDÁNY DO CHRÁNIČEK S DOSTATEČNOU MECHANICKOU ODOLNOSTÍ! PŘED MONTÁŽÍ MUSÍ BÝT UMÍSTĚNÍ
VŠECH ČÁSTÍ INSTALACE KOORDINOVÁNO S DALŠÍMI PROFESEMI NA STAVBĚ !!!!

ZNAČENÍ HLÁSIČŮ EPS:
XX.YY.ZZZ/AA

XX - POŘADOVÉ ČÍSLO ÚSTŘEDNY
YY - POŘADOVÉ ČÍSLO HLÁSÍCÍ LINKY NA ÚSTŘEDNĚ EPS
ZZZ - POŘADOVÉ ČÍSLO PRVKU V HLÁSÍCÍ LINCE
AA - LOGICKÉ ZAČLENĚNÍ DO HLÁSIČOVÉ ZÓNY, DLE FYZICKÉHO DĚLENÍ OBJEKTU

Vrchlického 1590
Litvínov 436 01
e-mail: josef.holub@hlprojekt.cz
Mob: +420 721 027 892
web: www.HLprojekt.cz

Generální projektant:	JIRSA - ARCHITEKTI, s.r.o. Úzká 705/5, 162 00 Praha 6 - Liboc	Číslo zakázky:	2021_00032
Vypracoval:	Miroslav Šobek Ing. Lukáš Lev	Stupeň dokumentace:	DZVZ
		Měřítko:	1:50
		Formát:	630x594
Zodpovědný projektant:	Ing. Lukáš Lev	Datum:	11/2025

Název akce:	MODERNIZACE DOMOVA sv. VÁCLAVA
Místo stavby:	Lázeňská 61, 250 01 Brandýs nad Labem-Stará Boleslav
Investor:	ARCIDIECÉZNÍ CHARITA PRAHA, Londýnská 13/44, Vinohrady, 12000 Praha 2
Profese:	D.1.4.h - EPS A EVAK. ROZHLAS
Číslo paré:	0 1 2 3 4 5 6 7 8 9
Název výkresu:	PŮDORYS 1.NP - EPS
Číslo výkresu:	02