


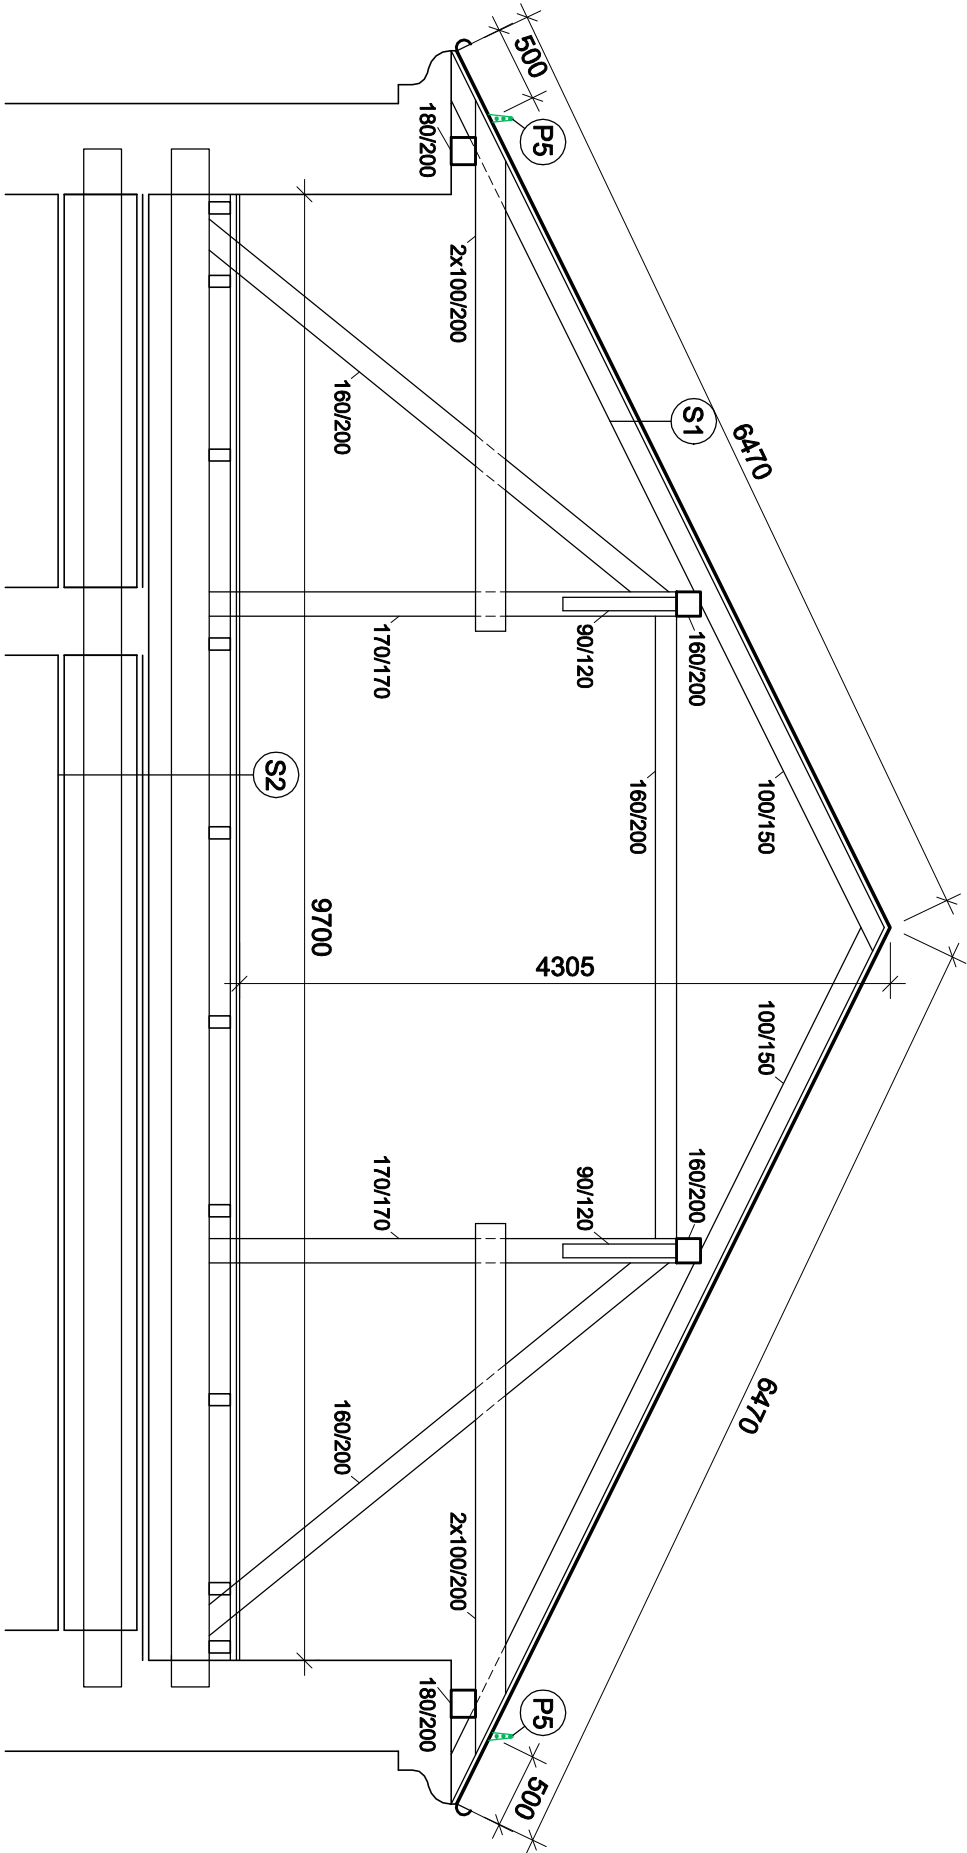

- POZNÁMKY:**
- oplechování a klempířské prvky z plechu stejného materiálu jako střešní krytina
 - na výkrese nejsou kompletně uvedeny a zakresleny stavební úpravy vyplývající z řešení elektroinstalace a ZTI
 - veškeré rozměry je nutné ověřit na stavbě
 - používat technologické postupy a detaily dle výrobců dodávaných materiálů a výrobků
 - výjné otvorů budou vyměněn za nové, není zde požadavek ne tepelně technické vlastnosti otvorů, protože se jedná o nezařezaný prostor, mohou být i repasovány původní výplně otvorů
 - střechnu doplnit protisněhovými zachytávací, kotvení těchto prvků dle detailů dodavatele střešní krytiny, použití systémové prvky
 - střechnu doplnit o kotvení zachytný bezpečnostní systém pro případ revize střechny, použití systémové prvky a detaily dle dodavatele střešní krytiny
 - klempířské konstrukce - závěsné lišty, sřazecí okapové plechy, lemování otvorů, oplechování zakončení zdi a atik, hřebenový plech, okapové žlaby a svody
 - chemická ochrana dřeva bude odsouhlaseným a odevkoušeným nátěrem z důvodu chráněného druhu netopýra, před nátěrem se provede očištění dřevěných prvků od prachu
 - nové řezivo bude třídy dle ČSN 491531 max. vlhkost 20%
 - opravy krovové konstrukce budou provedeny metodou protézování
 - krytina bude z ocelového nebo hliníkového plechu a co nejbliže stávající barvě (nutno vyzorkovat)
 - střechna bude napojena na stávající svody dešťové vody
 - ve střeše bude umístěno 4-6 větvových otvorů pro netopýry cca 1m od hřebene střechny o rozměru 2x20cm, přesná pozice bude řešena po průzkumu kolonie v letech měsících 2022

TATO DOKUMENTACE SLOUŽÍ PRO STAVEBNÍ ŘÍZENÍ, NENAHRADZUJE REALIZAČNÍ PROJEKT


± 0,000 = 426,60 m.n.m. Bpv

Změna	číslo	datum	vypracoval	popis	podpis

LEGENDA SKLADEB

- P5** zábrana proti pádu sněhu ze střechny - klempířský prvek z plinosťanných prutů (3 vodorovné řady) a pásoviny
- S1** Střešní krytina
- nová střešní krytina - falcovaný plech (ocelový nebo hliníkový), barva stejná jako stávající (nutno vyzorkovat)
 - latě 60x40mm
 - kontralatě 60x40mm
 - doplňková hydroizolační vrstva (např. Sařamfol W1135 nebo VN200)
 - celoplošné bednění z dřevěných prken min. tl. 24mm
 - stávající dřevěný krov (zbaven prachu a ošetřen povoleným ochranným nátěrem)
- S2** Podlaha půdy
- stávající skladba půdy zakončena pochodzlní OSB deskami v celé ploše prostoru půdy

Zodp. projektant		Vypracoval	
Ing. Pavel Trnka		Ing. Pavel Trnka	
Akce:			
REKONSTRUKCE STŘECHY HISTORICKÉ BUDOVY ZŠ OTOKARA BŘEZINY JAROMĚŘICE NAD ROKYTNOU			
Kraj	Vysočina	Okres	Třebíč
Obec Jaroměřice nad Rokytinou		Kat. území Jaroměřice nad Rokytinou	
Stavebník Město Jaroměřice nad Rokytinou		Zakázka	
nám. Míru 2, 675 51 Jaroměřice nad Rokytinou		Z21046	
Obsah SO 01 - Historická budova ZŠ		Paré	
ŘEZ A-A		Číslo výkresu D.01.01.04	

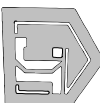
JITRA s.r.o.
Projektový oddělení studie po realizaci
Manželský Curičových 657
674 01 Třebíč 1
mob.: 724 226 265
e-mail: trnka@jitrasr.o.cz