


Pohled severní

měř. 1:50

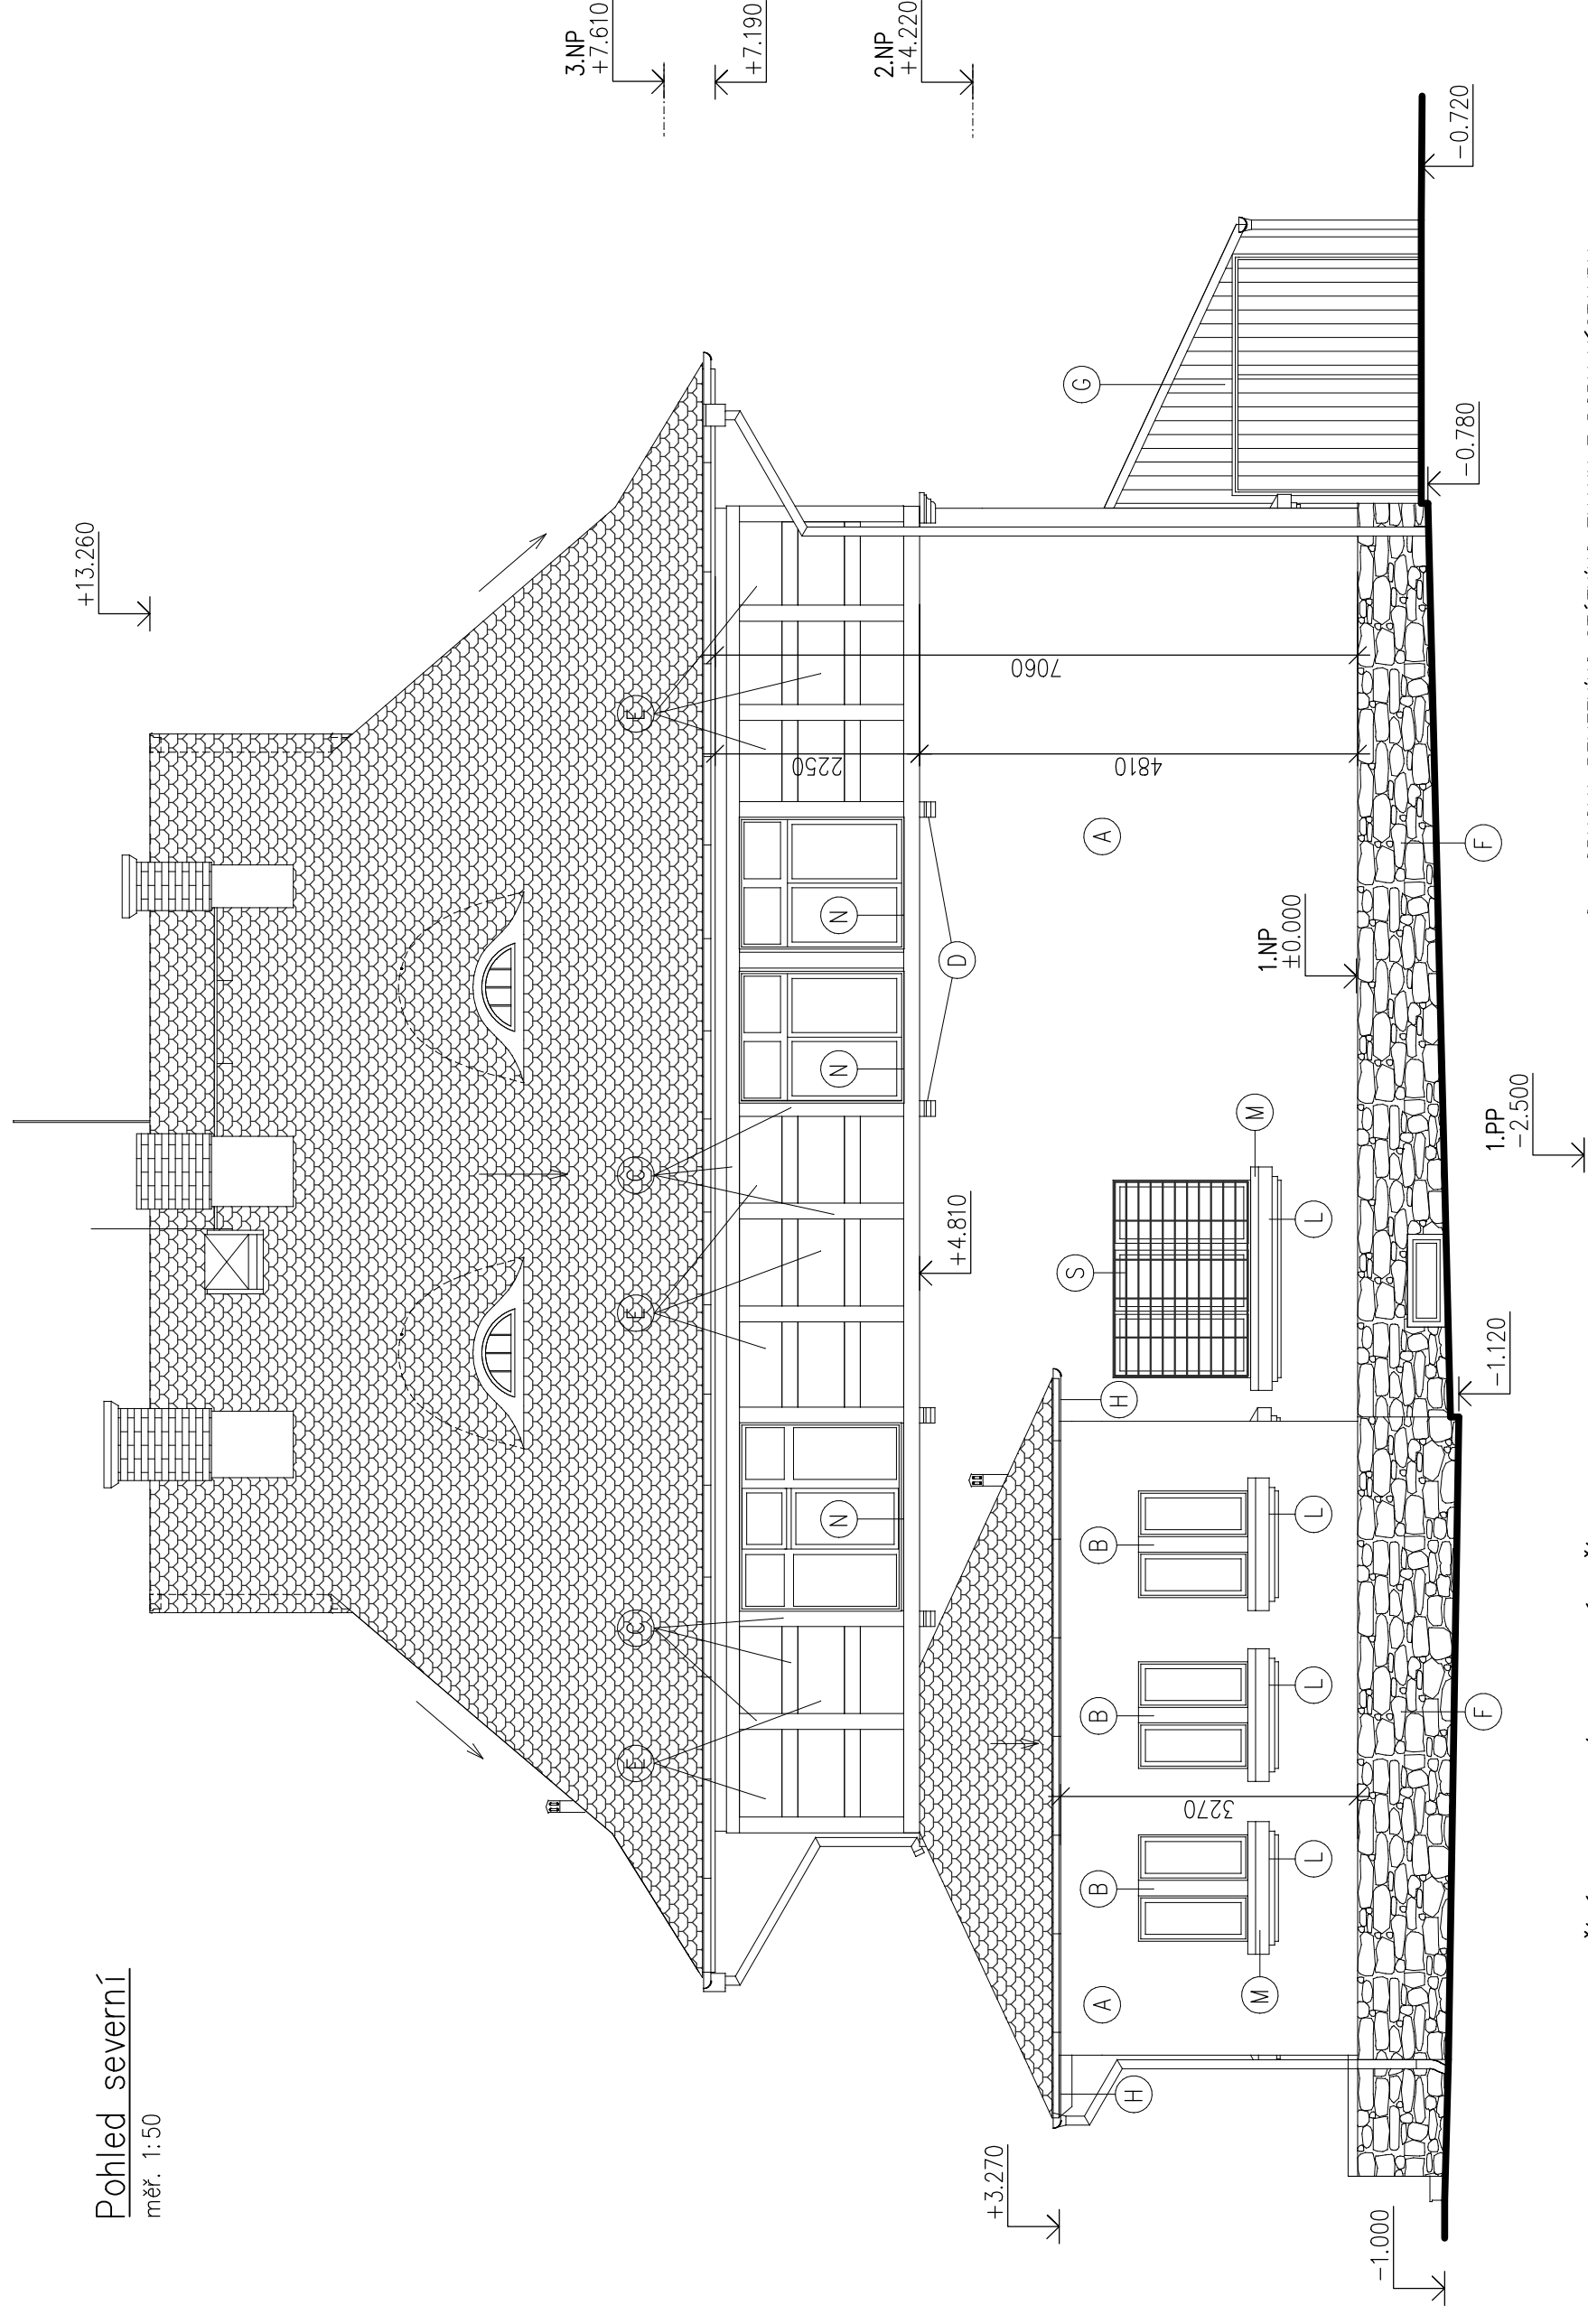

LEGENDA:

A – OPRAVA BRÍZOLITOVÉ FASÁDY, STÁVAJÍCÍ BRÍZOLITOVÁ FASÁDA OBJEKTU ZŮSTANE Z HISTORICKÉHO DŮVODU ZACHOVÁNA, POUZE SE PROVEDE JEJÍ OČIŠTĚNÍ A DOPLNĚNÍ. NEBUDE PROVÁDĚN ŽÁDNÝ BAREVNÝ NÁTĚR

B – OSTĚNÍ A MEZIOKENNÍ PILÍŘE U ČTYŘE ROZMĚRNÝCH OBDĚLNÝCH OKEN BUDE OPRAVENA OMITKOU V PÍSKOVCOVÉ BARVĚ

C – REPASE DŘEVĚNÝCH ČÁSTÍ "HRÁZDĚNÉHO" ZDIVA, NEJEDNÁ SE O HRÁZDĚNÉ ZDIVO S VIDITELNOU KONSTRUKCÍ Z TRÁMŮ ALE O DEKORATIVNÍ OBKLAD IMITUJÍCÍ HRÁZDĚNÉ ZDIVO

D – U STROPNÍCH TRÁMŮ PŘEDSAZENÉ PŘED LÍC ZDIVABUDE PROVÁDĚNA OPRAVA A NÁTĚR

E – MEZI DEKORATIVNÍM OBKLADEM ("HRÁZDĚNÉ" ZDIVO) OPRAVIT STÁVAJÍCÍ HLADKOU VÁPENOCEMENTOVOU OMITKU

F – VYČIŠTĚNÍ, OPRAVA A IMPREGNACE PÍSKOVCOVÉHO SOKLU, VČ. OPRAVY SPÁROVÁNÍ

G – U STÁVAJÍCÍ PŘÍSTAVBY GARÁŽE BUDE PROVEDENA POUZE OPRAVA OPLÁŠTĚNÍ GARÁŽE, VČETNĚ VRAT NÁTĚR

H – PŘESAH STŘECHY PODHLEDU OBLOŽEN REPLIKOU PODHLEDOVÝCH PRKEN (PALUBKAMI) S OKOSENÝMI DEKORATIVNÍMI HRANAMI O NESTEJNOMĚRNÉ ŠÍŘI, KLADENÝMI NA SRAZ S JEDNOTNOU TMAVOHĚDOU BARVOU

I – REPASE STÁVAJÍCÍHO DŘEVĚNÉHO KUŽELKOVÉHO ZÁBRADLI

J – REPASE DŘEVĚNÝCH ČÁSTÍ KROVU ZASTŘEŠENÍ TERASY

K – ZHOTOVENÍ NOVÝCH TRUHLÍKŮ NA KVĚTINY – 3 KS, OSAZENÝCH NA VYČNÍVAJÍCÍCH STROPNÍCH TRAMECH

±0.000 = ÚROVEŇ STÁVAJÍCÍ PODLAHY 1.NP

O – OBNOVA RELIEFNIHO STÁTNIHO ZNAKU Z DOBY VÝSTAVBY BUDOVOY V ROCE 1925–26

P – OBNOVA RELIEFNIHO NAPISU "OBECNÁ ŠKOLA"

R – ODBORNÁ REPASE VSTUPNÍCH DVEŘÍ

S – OPRAVA A ÚPRAVA OCELOVÝCH MŘÍŽÍ OKEN

T – DŘEVĚNÝ ROŠT NA JIŽNÍ STRANĚ VERANDY

L – OPRAVA PŘÍMÝCH PODOKENNÍCH OZDOBŇNÝCH ŘÍMS V 1.NP, TYTO ŘÍMSY BUDOU POUZE VYSRAVENY OMITKOU V PÍSKOVCOVÉ BARVĚ

M – PO ODSTRANĚNÍ PARAPETŮ Z PZ PLECHU BUDOU PARAPETY VRÁCENY DO PŮVODNÍHO STAVU, TZN. BEZ OPLECHOVÁNÍ. BUDE PROVEDENA POUZE VYROVNÁVACÍ MAZANINA SE SKLONEM OD OKEN. PŘESNÝ ZPŮSOB ÚPRAVY PARAPETŮ BUDE STANOVEN PO ODSTRANĚNÍ STÁVAJÍCÍHO OPLECHOVÁNÍ

N – OPLECHOVÁNÍ PARAPETŮ OKEN 2.NP Z BARVENÉHO PZ PLECHU

Zodpovědný projektant: Ing. Jindřich Vobruba, aut. inženýr ČKAIT – 0201458

Stupeň PD: Dokumentace pro stavební povolení

Vypracoval: Frána Petr

Investor: Obec Kunějovice, 330 05 Kunějovice 28 IČ: 00573086

Akce: STAVEBNÍ ÚPRAVY

BUDOVA OÚ KUNĚJOVCE č.p.28

stavební úpravy obvodového pláště objektu

Název: Pohled severní

Petr Frána
projstav
PROJEKTY A S.M.B.

Huberov 2
33152 Dolní Bělá

Datum: 11/2024

Měřítko: 1:50

Č. výkresu: Paré č.:

D.1.1.7