



POHLED SEVERNÍ

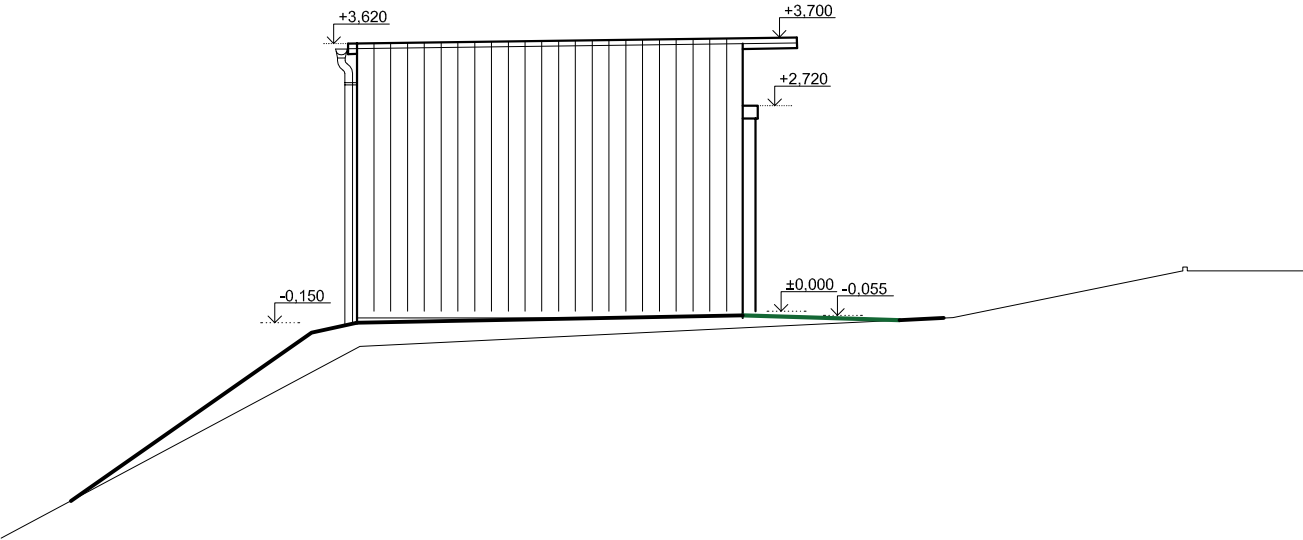

POHLED JIŽNÍ

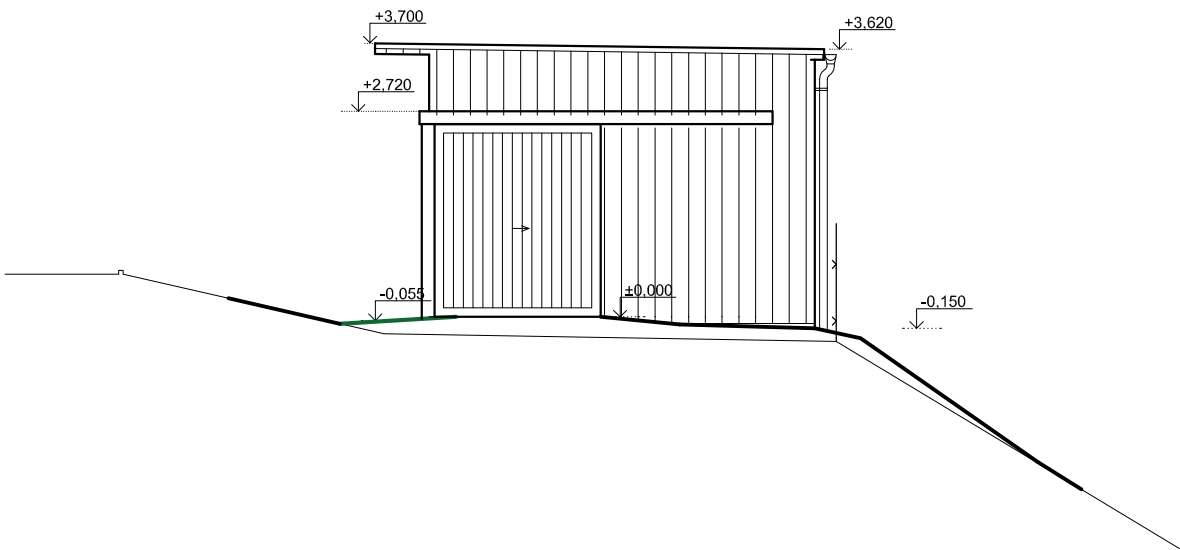

- pohledové řešení:
- plochá střecha se sklonem 1°
 - střešní plášť ze střešní fólie SIKAPLAN s UV filtrem
 - fasáda: dřevěný obklad vodorovně, široké palubky
 - posuvná vrata po fasádě, svislé odřevení
 - překrytí posuv.kolejí dř.římsou po fasádě

zpracoval: Ing. Petr Franců		zodp. projektant: Ing. Petr Franců		Petr Franců, IČ 60260912 projektování pozemních staveb Vrchoslavická 29/164, 466 01 Jablonec n.N.	
místo stavby: ppčk: 3124/1 k.ú.: Smržovka obec: Smržovka		stavebník: Město Smržovka náměstí T. G. Masaryka 600 468 51 Smržovka			
název stavby: Letní zázemí sportoviště školy		datum: 30.8.2024		měřítko: 1:100	stupeň: povolení záměru
složka: D.1.1. Architektonicko-stavební řešení		st. úřad: Smržovka		rozsah přílohy:	číslo přílohy:
příloha: POHLED SEVERNÍ, JIŽNÍ				1 x A4	D.1.1.b.6.