


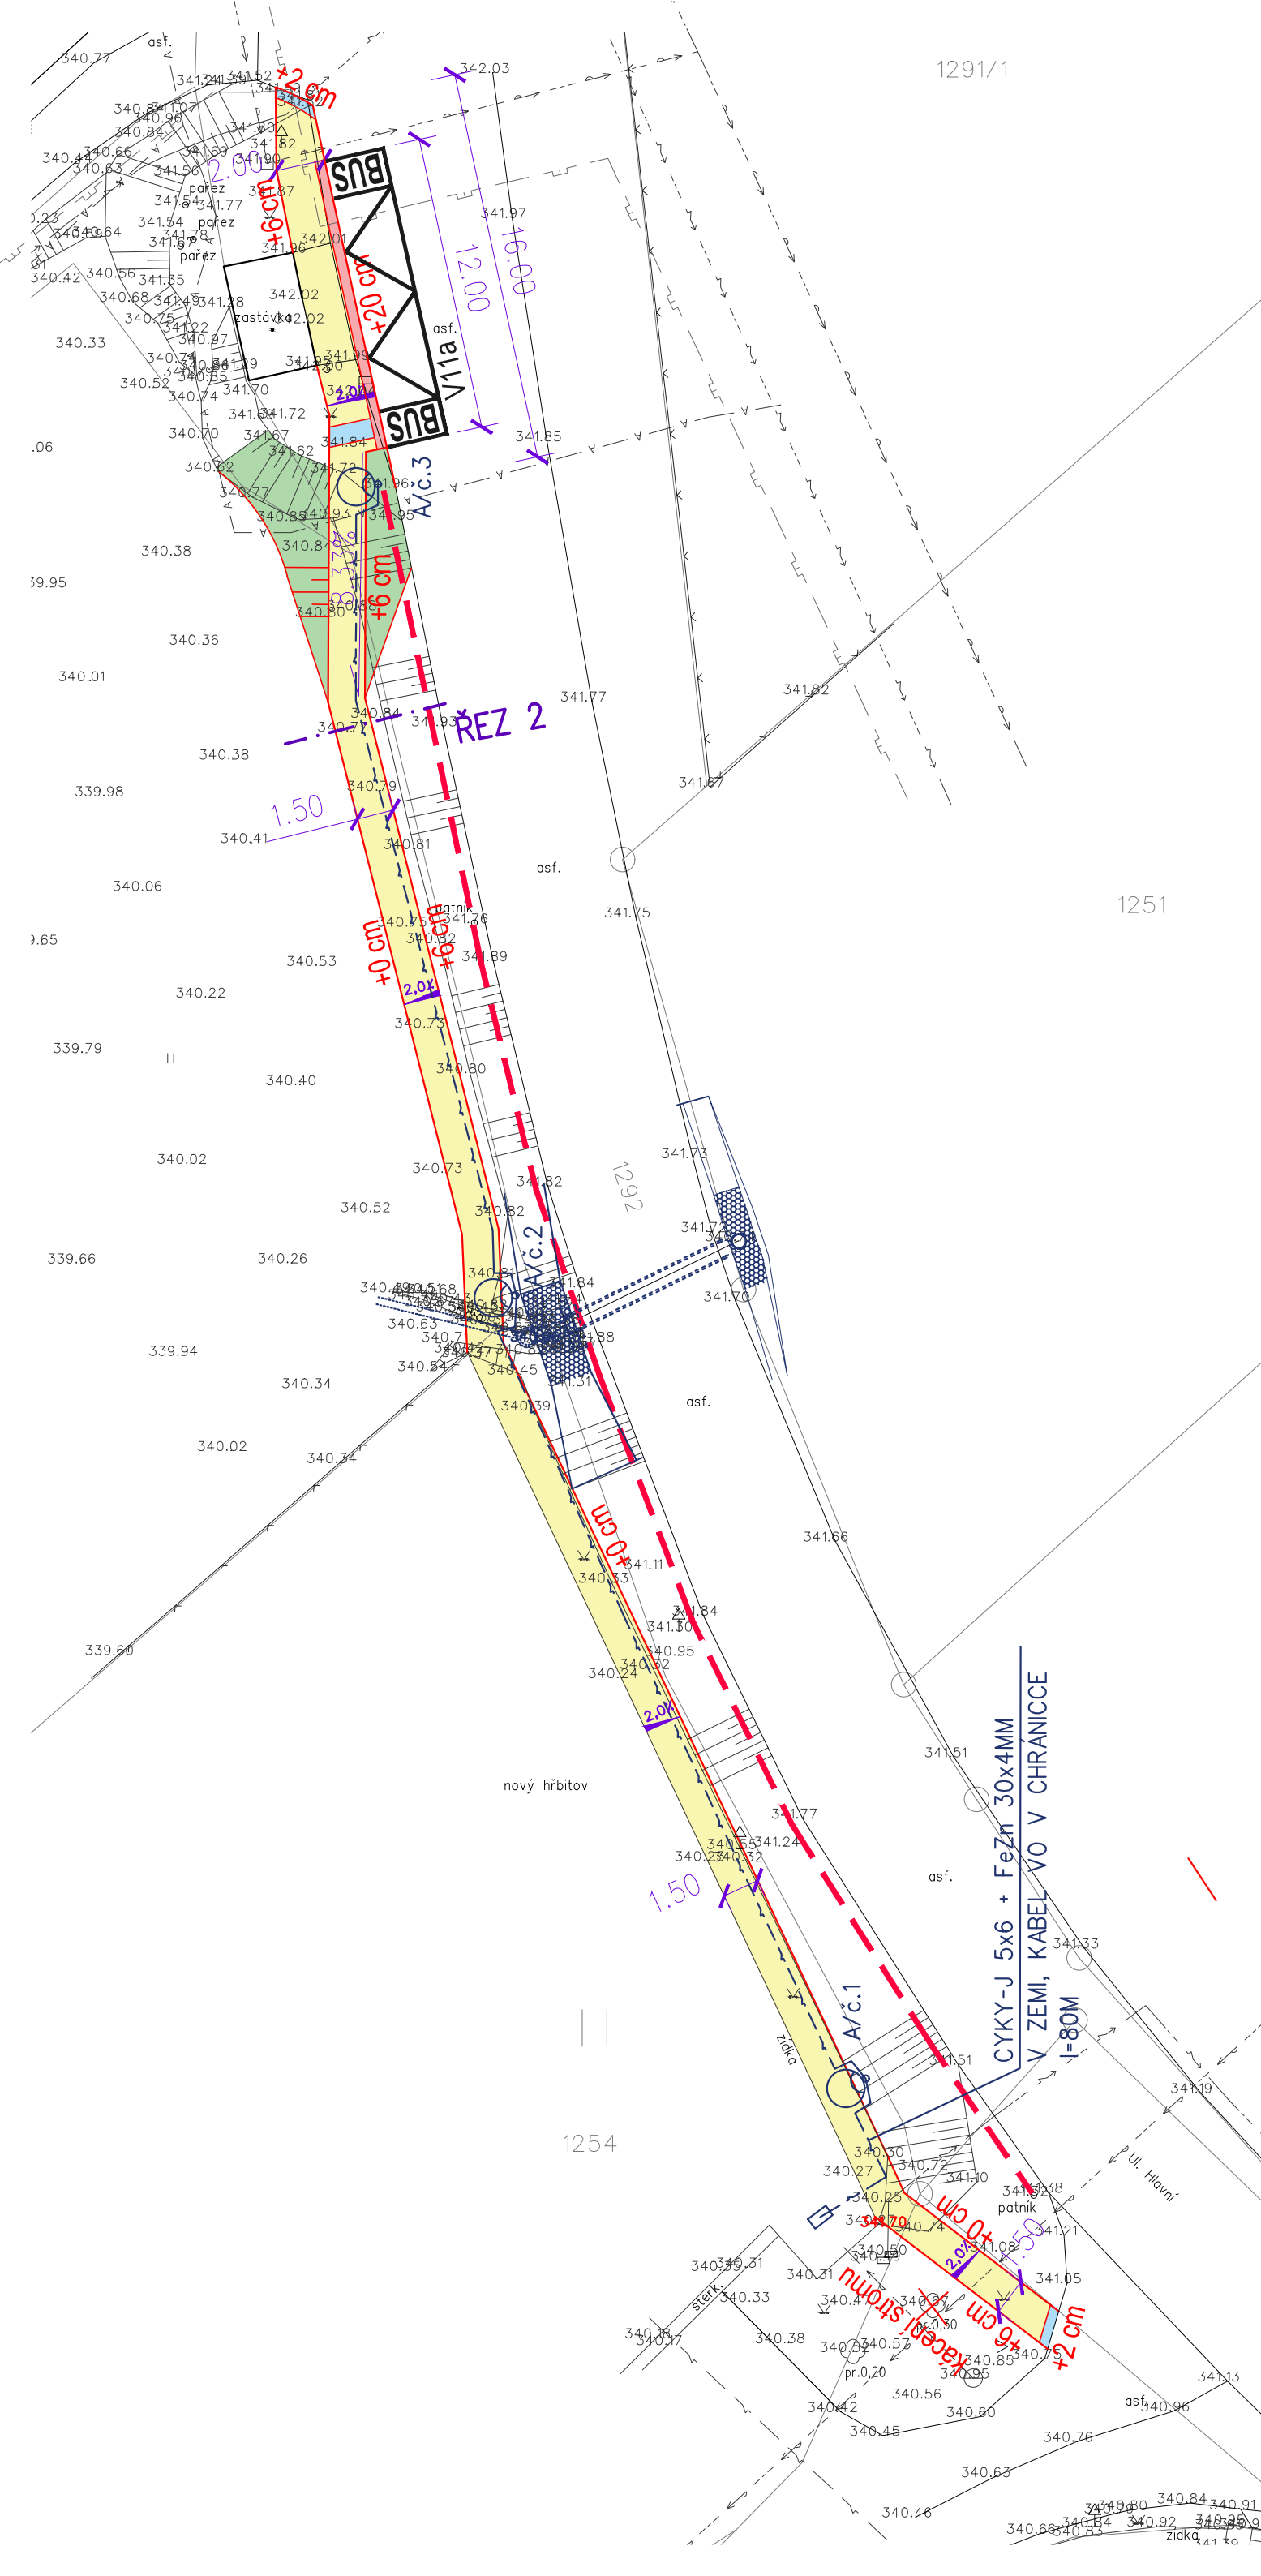

 DOPRAVNÍ STAVBY UHLAŘOVÁ			Vedoucí projektu	Ing. Luisa Uhlařová
			Projektant	Ing. Luisa Uhlařová
			Vypracoval	Ing. Luisa Uhlařová
			Datum	LEDEN 2023
			Zakázka č.	2/23
Investor			Formát	2xA4
			Měřítko	1:250
			Stupeň	DUR+DSP
			Výkres číslo	Souprava
				D.1.1.2
Místo stavby	Obec Olbramice, Prostorná 132 Olbramice, 742 83 Klimkovice			
Kraj	Olbramice			
Katastrální území	Moravskoslezský			
Pozemky			Olbramice	
			41, 1254, 1293, 1292, 1294, 1298	
Stavba	CHODNÍK OBRAMICE KOSTEL – VRCHPOLÍ			
Stavební objekt	SO101 – CHODNÍK			
Název výkresu	SITUACE			

LEGENDA SO 101 – CHODNÍK:

- Navržená hrana úprav
- Chodník – dlažba šedá 60
- Hladká dlažba červená 60
- Reliéfní dlažba červená 60
- Zeleň
- Příčné řezy
- Silniční svodidlo 75 m

LEGENDA STÁVAJÍCÍCH INŽENÝRSKÝCH SÍTÍ :

- Stávající NN – podzemní – ČEZ
- Veřejné osvětlení
- Stávající sdělovací vedení CETIN
- Stávající vodovod DN100 – SMVAK
- Plynovodní potrubí GRID STL – podzemní
- Veřejné osvětlení
- SO 401 – nové veřejné osvětlení