


ROZVADĚČ R-VO

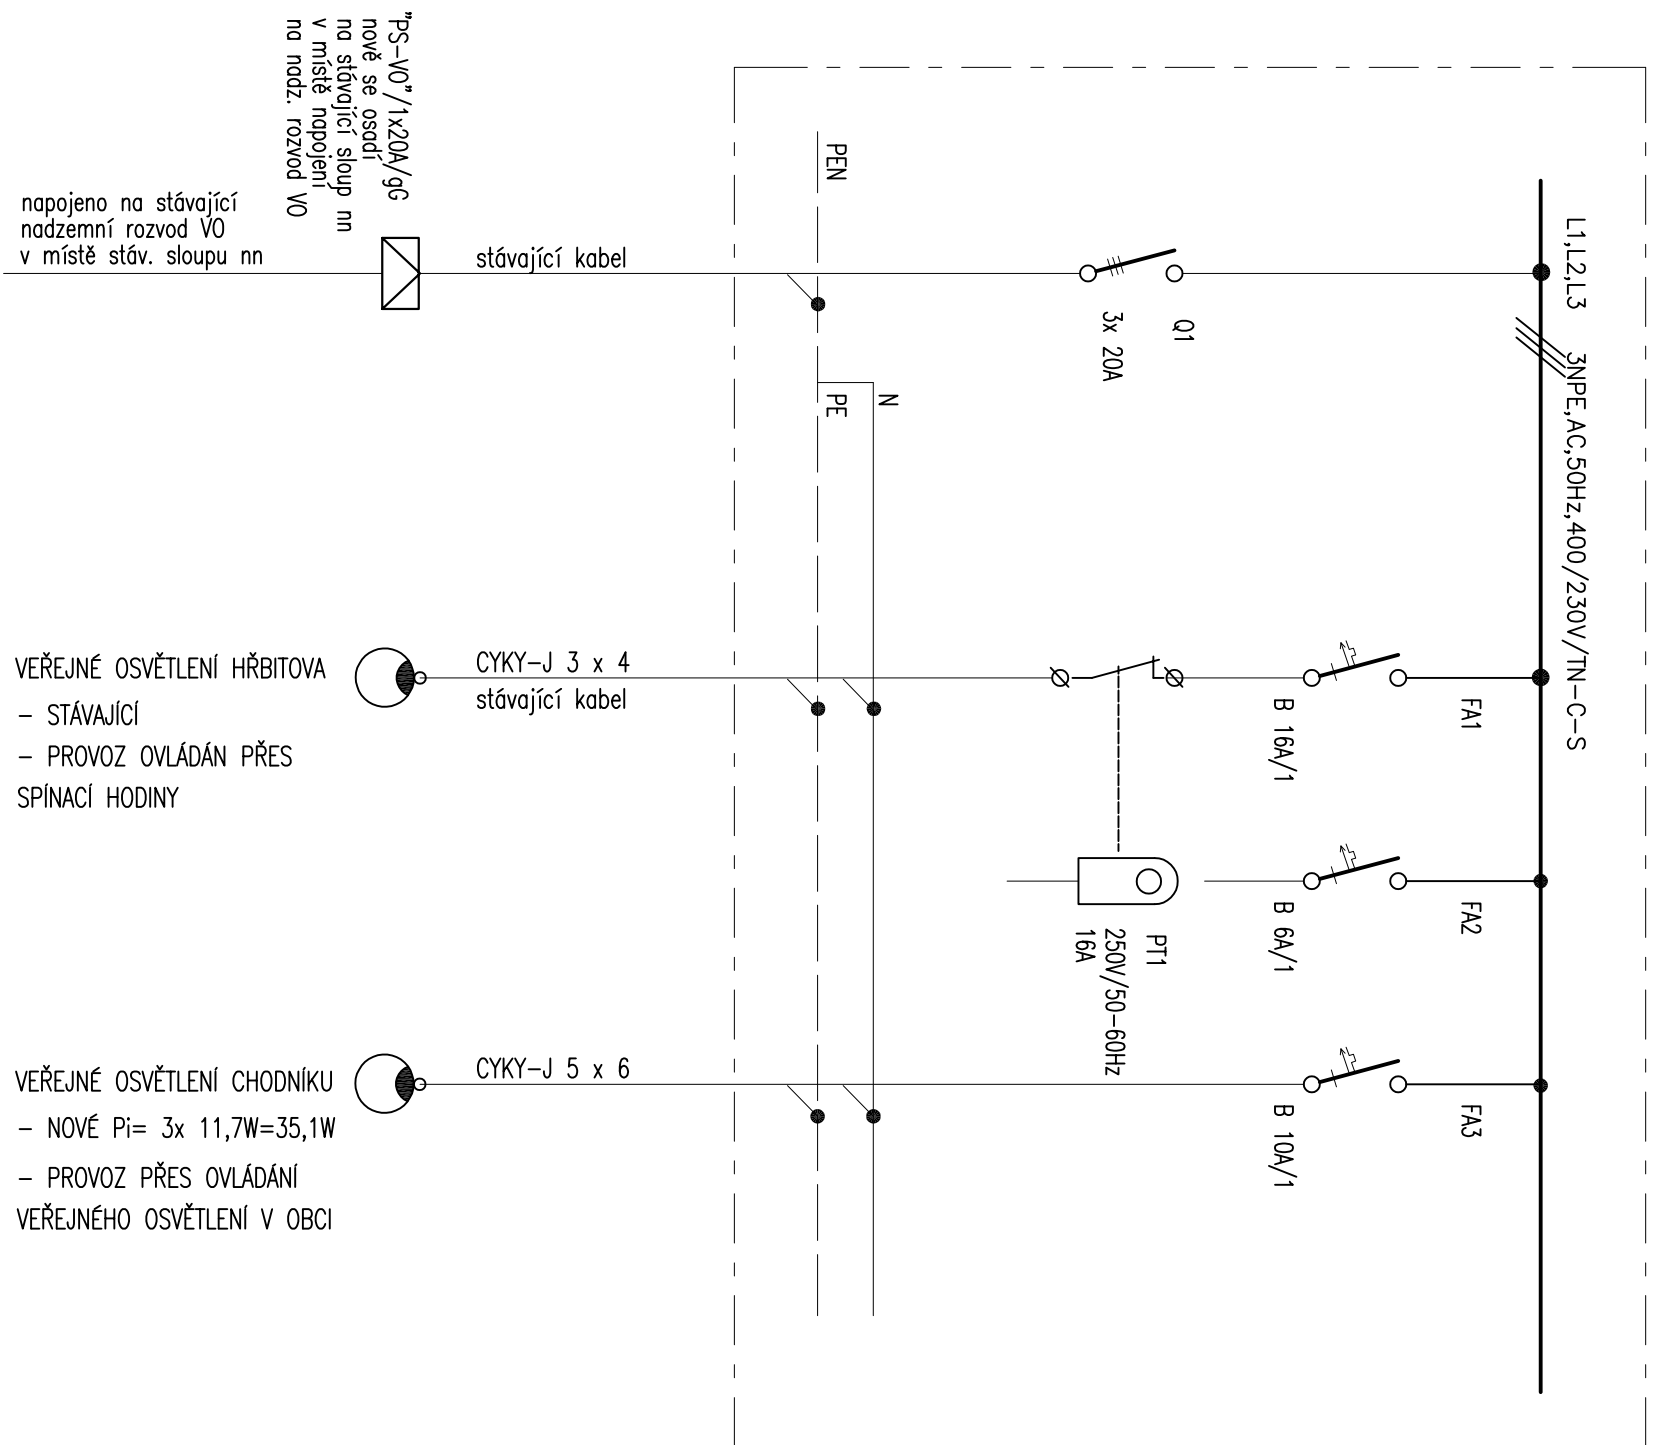

ROZVADĚČ "R-VO"

– VE SKLADU HŘBITOVA SE OSADÍ NOVÝ ROZVADEČ, DO KTERÉHO SE PŘEPOJÍ STÁVAJÍCÍ PŘÍVOD VĚŘEJNÉHO OSVĚTLENÍ HŘBITOVA A A STÁVAJÍCÍ VÝVOD PRO NAPÁJENÍ STÁVAJÍCÍHO VĚŘEJNÉHO OSVĚTLENÍ HŘBITOVA.

ZE STAVAJÍCÍHO ROZVADEČE UMÍSTĚNÝHO VE SKLADU BUDE PO ÚPRAVĚ
NAPOLJENA POUZE ELEKTROINSTALACE SKLADU (OSVĚTLENÍ, ZASUVKY)
A ZRUŠÍ SE TÍM DVOJÍ NAPÁJENÍ.

ROZVADEČ "R-V0" BUDE V PROVEDENÍ NÁSTĚNNÉM, PLASTOVÝ, KRYTÍ IP 54/20, VELIKOST SKŘÍNĚ DLE PŘÍSTROJOVÉ VÝZBROJE.

NAPĚŤOVÁ SOUSTAVA :

3NPE, AC, 50Hz, 400/230V/TN-C-S – kabelové rozvody VO

1NPE, AC, 50Hz, 230V/TN-S – připojení svítek ze stožárové svorkovnice

OCHRANA PŘED ÚRAZEM EL. PROUDEM :

ochrana základní izolací, přepážkami, kryty

ochrana při poruše : automatickým odpojením od zdroje

die ČSN 33 2000-4-41 ed.3,

ochranným uzemněním a ochranným pospojováním

Investor	Obec Olbramovice, Prostaně 132 Olbramovice, 742 83 Klimkovice	Ing. Vladimíra Martiníková Budovarská 516, 742 13 Studenka Projektová činnost ve výstavbě IČO : 703 14 951, tel. 723 290 611
Místo stavby	Olbramovice	
Kraj	Moravskoslezský	
Katastrální území	Olbramovice	
Pozemky	41, 1254, 1293, 1292, 1294, 1298	
Stavba	Ing. V. Martiníková	
CHODNÍK OBRAMICE KOSTEL – VRCHPOLI		
Stavební objekt	Ing. V. Martiníková	
SO 401 – VEŘEJNÉ OSVĚTLENÍ		
Název výkresu	Ing. V. Martiníková	
ROZVADĚČ "R-VO"		
Výkres číslo D.1.4.6		