


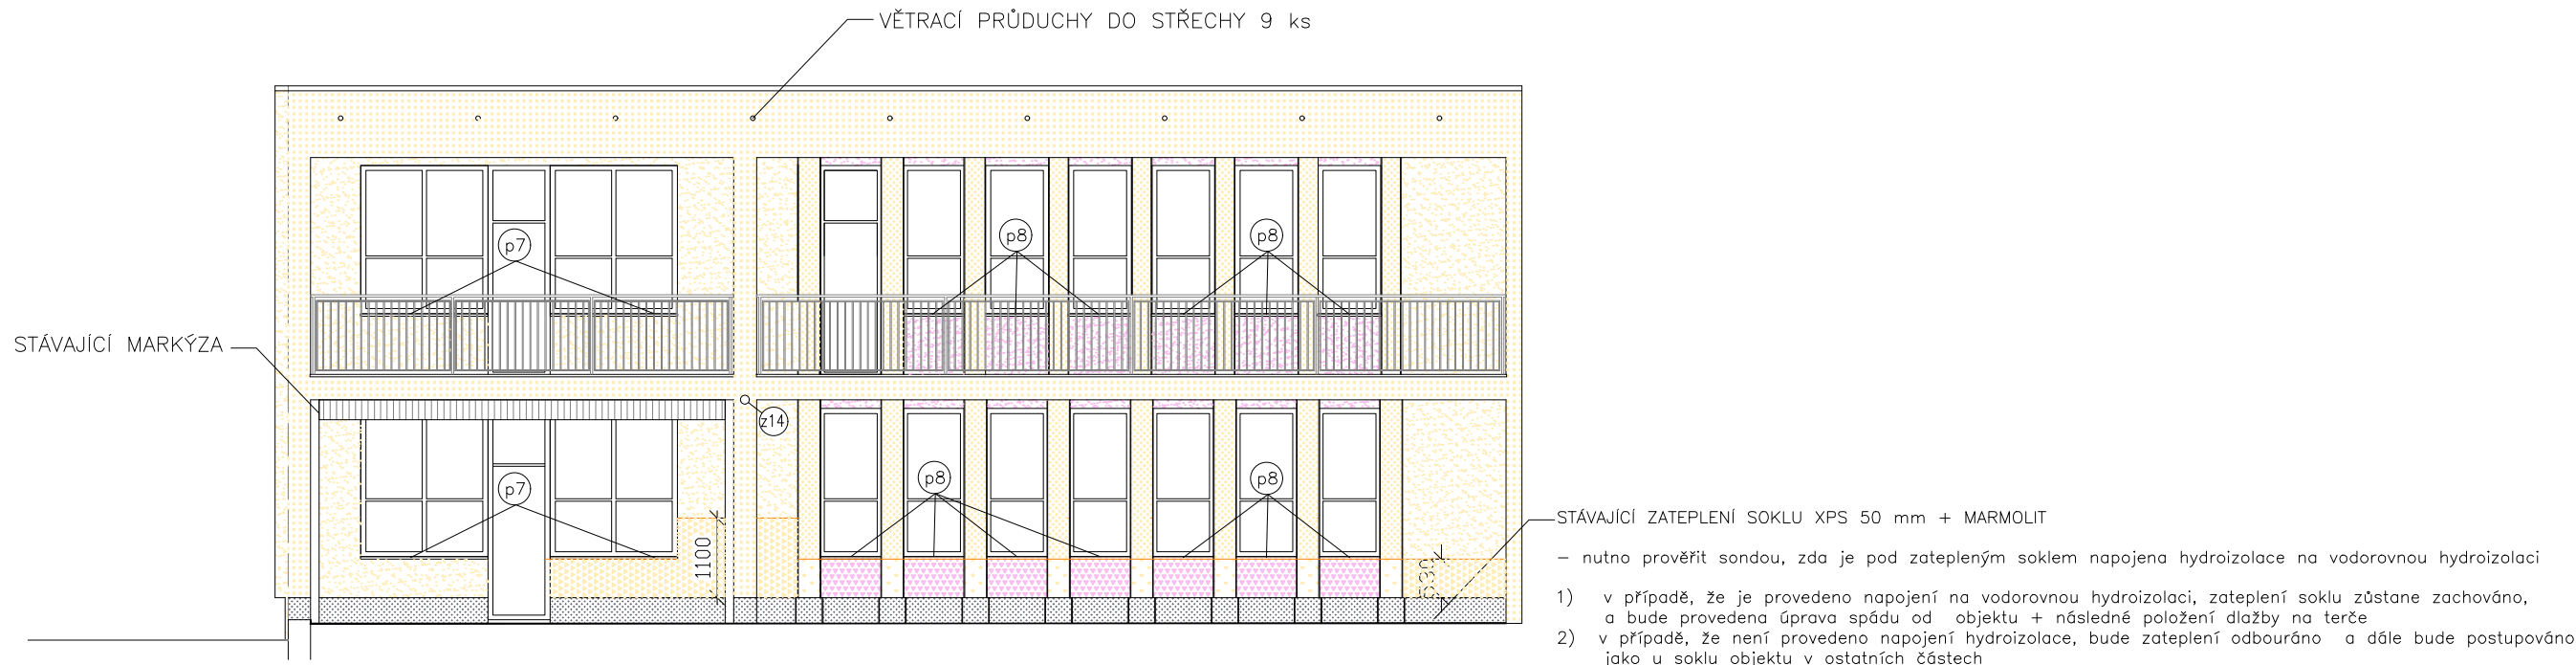

LEGENDA POVRCHOVÝCH ÚPRAV

PRO ZATEPLENÍ OBJEKTU BUDE POUŽITO SYSTÉMOVÉ ŘEŠENÍ ETICS

- 01

SOKL – EXTRUDOVANÝ POLYSTYREN 40 mm (POD ÚROVNÍ HYDROIZOLACE 60 mm) NA ŽEBRECH 20 mm + MARMOLIT MAR 2 0037 – SHODNÝ ODSTÍN JAKO NA PAVILONU A
- 02

ZATEPLOVACÍ SYSTÉM KVALITATIVNÍ TŘÍDY A
reference "WEBER THERM ELASTIK E" POLYSTYREN EPS v tl. 180 mm
POVRCHOVÁ ÚPRAVA SILIKONOVOU OMÍTKOU S VLÁKNEM ref. WEBERPAS AQUABALANCE
ODSTÍN SVĚTLÁ RŮŽOVÁ – OU4H (HBW 72,2) – SHODNÝ ODSTÍN JAKO NA PAVILONU A
- 03

ZATEPLOVACÍ SYSTÉM KVALITATIVNÍ TŘÍDY A
reference "WEBER THERM PLUS ULTRA" DESKY Z FENOLICKÉ PĚNA KOOLTHERM K5 v tl. 100 mm
POVRCHOVÁ ÚPRAVA SILIKONOVOU OMÍTKOU S VLÁKNEM ref. WEBERPAS AQUABALANCE
ODSTÍN RŮŽOVÁ – CA9E (HBW 47,4) – SHODNÝ ODSTÍN JAKO NA PAVILONU A
- 04

ZATEPLOVACÍ SYSTÉM KVALITATIVNÍ TŘÍDY A
reference "WEBER THERM PLUS ULTRA" DESKY Z FENOLICKÉ PĚNA KOOLTHERM K5 v tl. 20 mm
POVRCHOVÁ ÚPRAVA SILIKONOVOU OMÍTKOU S VLÁKNEM ref. WEBERPAS AQUABALANCE
ODSTÍN SVĚTLÁ RŮŽOVÁ – OU4H (HBW 72,2) – SHODNÝ ODSTÍN JAKO NA PAVILONU A
- 05

PŘESTĚRKOVÁNÍ LEPIDLEM + PERLINKA + TENKOVrstvá OMÍTKA
ODSTÍN SVĚTLÁ RŮŽOVÁ – OU4H (HBW 72,2)
- 06

SANAČNÍ OMÍTKY + ZATEPLOVACÍ SYSTÉM ozn. 02
- 07

SANAČNÍ OMÍTKY + ZATEPLOVACÍ SYSTÉM ozn. 03
- 08

SANAČNÍ OMÍTKY + ZATEPLOVACÍ SYSTÉM ozn. 04

LEGENDA

- hromosvod
- z14

ČIDLO K MARKÝZE (DEMONTÁŽ + ZPĚTNÁ MONTÁŽ)
- p7

OPLECHOVÁNÍ PARAPETU rš 290 mm dl. 1750 mm 4 ks
- p8

OPLECHOVÁNÍ PARAPETU rš 210 mm dl. 830 mm 13 ks

ZODPOVĚDNÝ PROJEKTANT: Ing. Lucie Pražáková	VYPRACOVAL: Ing. Lucie Pražáková	FORMÁT: 2x A4	Ing. Lucie Pražáková 2025.09.2 6 12:16:42 +02'00' ING. LUCIE PRAŽÁKOVÁ Autorizovaný inženýr v oboru pozemní stavby www.projektytu.cz + 420 777 317 389 Vodní 177 541 01 Trutnov
INVESTOR: Město Rtně v Podkrkonoší, Hronovská 431, Rtně v Podkrkonoší	DATUM: 09/2025	STUPEŇ DOKUMENTACE: DSP	
STAVBA: ZATEPLENÍ OBJEKTU MATEŘSKÉ ŠKOLY NA DRAHÁCH č.p. 736 RTYNĚ V PODKRKONOŠÍ na st.p.č. 1046 v k.ú. RTYNĚ V PODKRKONOŠÍ	ČÍSLO ZAKÁZKY: 03/2025	MĚŘÍTKO: 1:100	
	ČÍSLO VÝKRESU: D 1.17		
VÝKRES: NOVÝ STAV - PAVILON B POHLED OD JIHU			