



VZOROVÝ ŘEZ – MÍSTO PRO PŘECHÁZENÍ
MÍSTO S NEPŘÍMOU VODÍCÍ LINIÍ

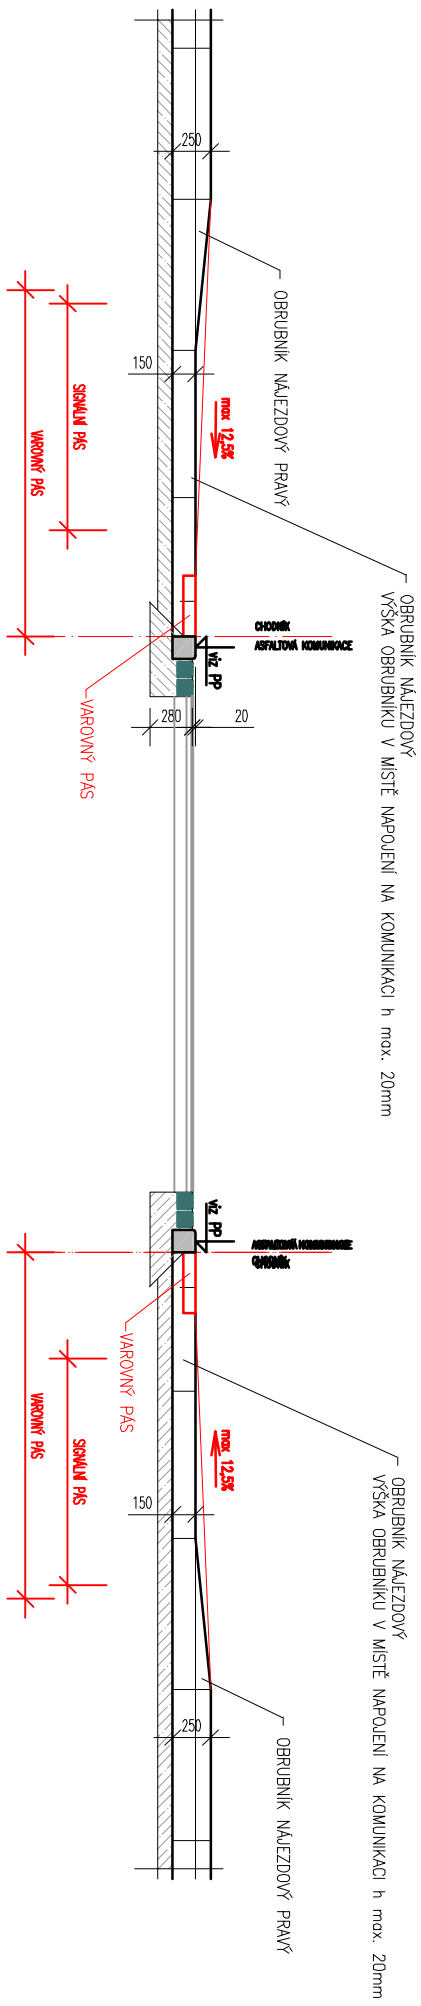

VZOROVÝ ŘEZ – UKONČENÍ CHODNIKU – MÍSTO NÁPOJENÍ NA KOMUNIKACI

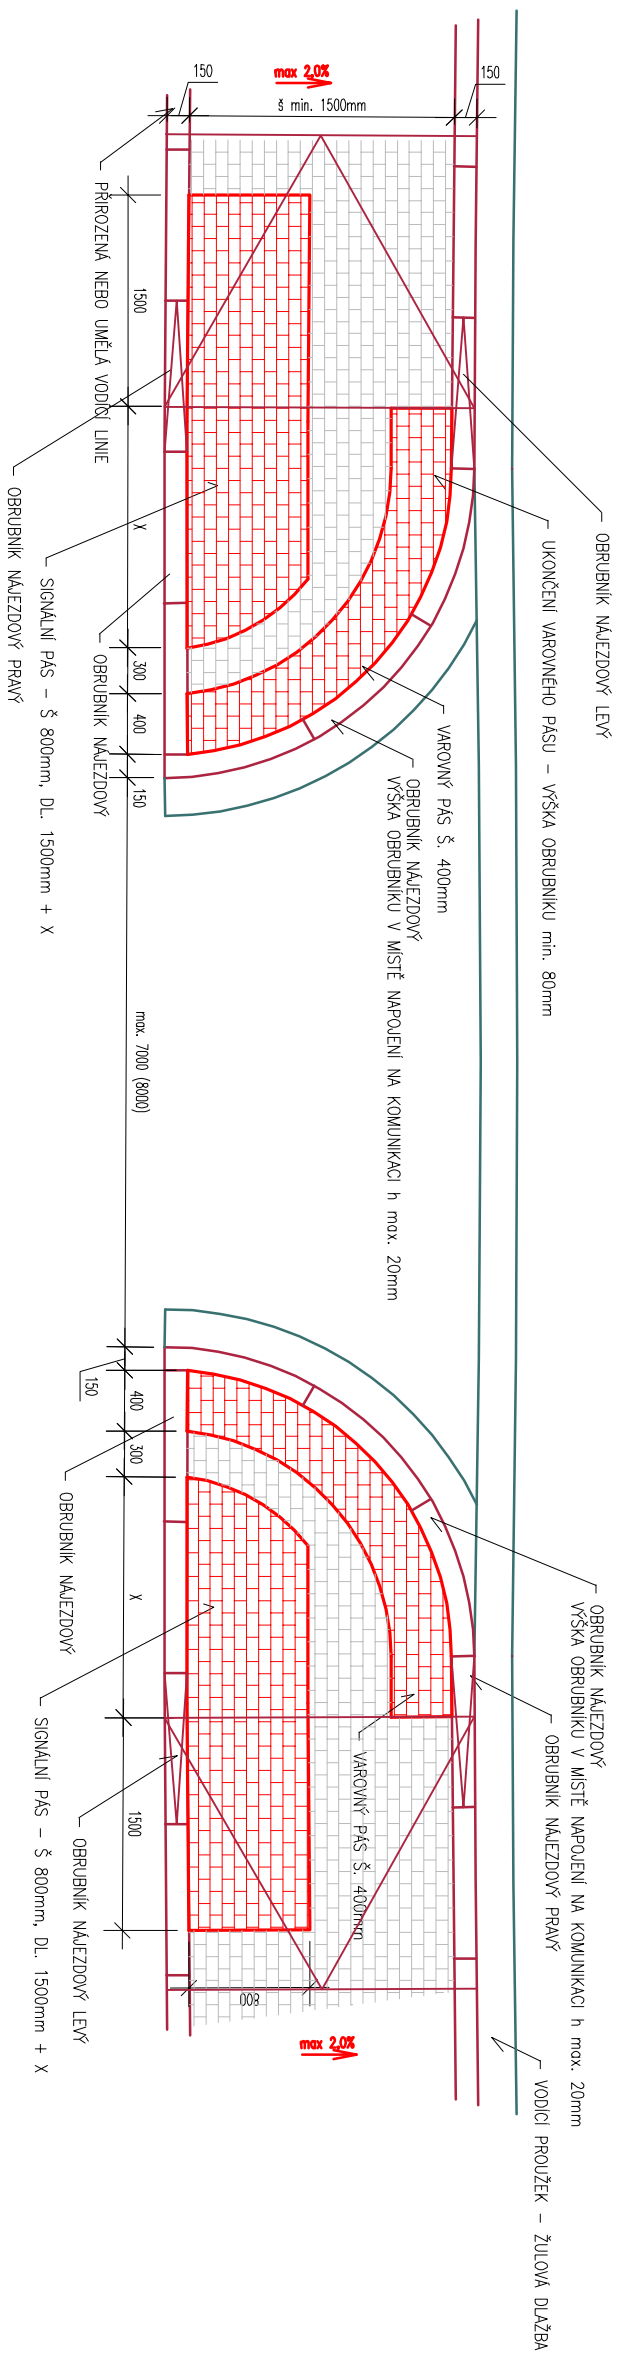