


Podrobný podélný profil: TRASA-KANALIZACE M 1:1000/100
Rozsah: km 0,00000 - km 0,16284

KRAJ:

KATASTRÁLNÍ ÚZEMÍ:

PARCELY:

DRUH POZEMKŮ:

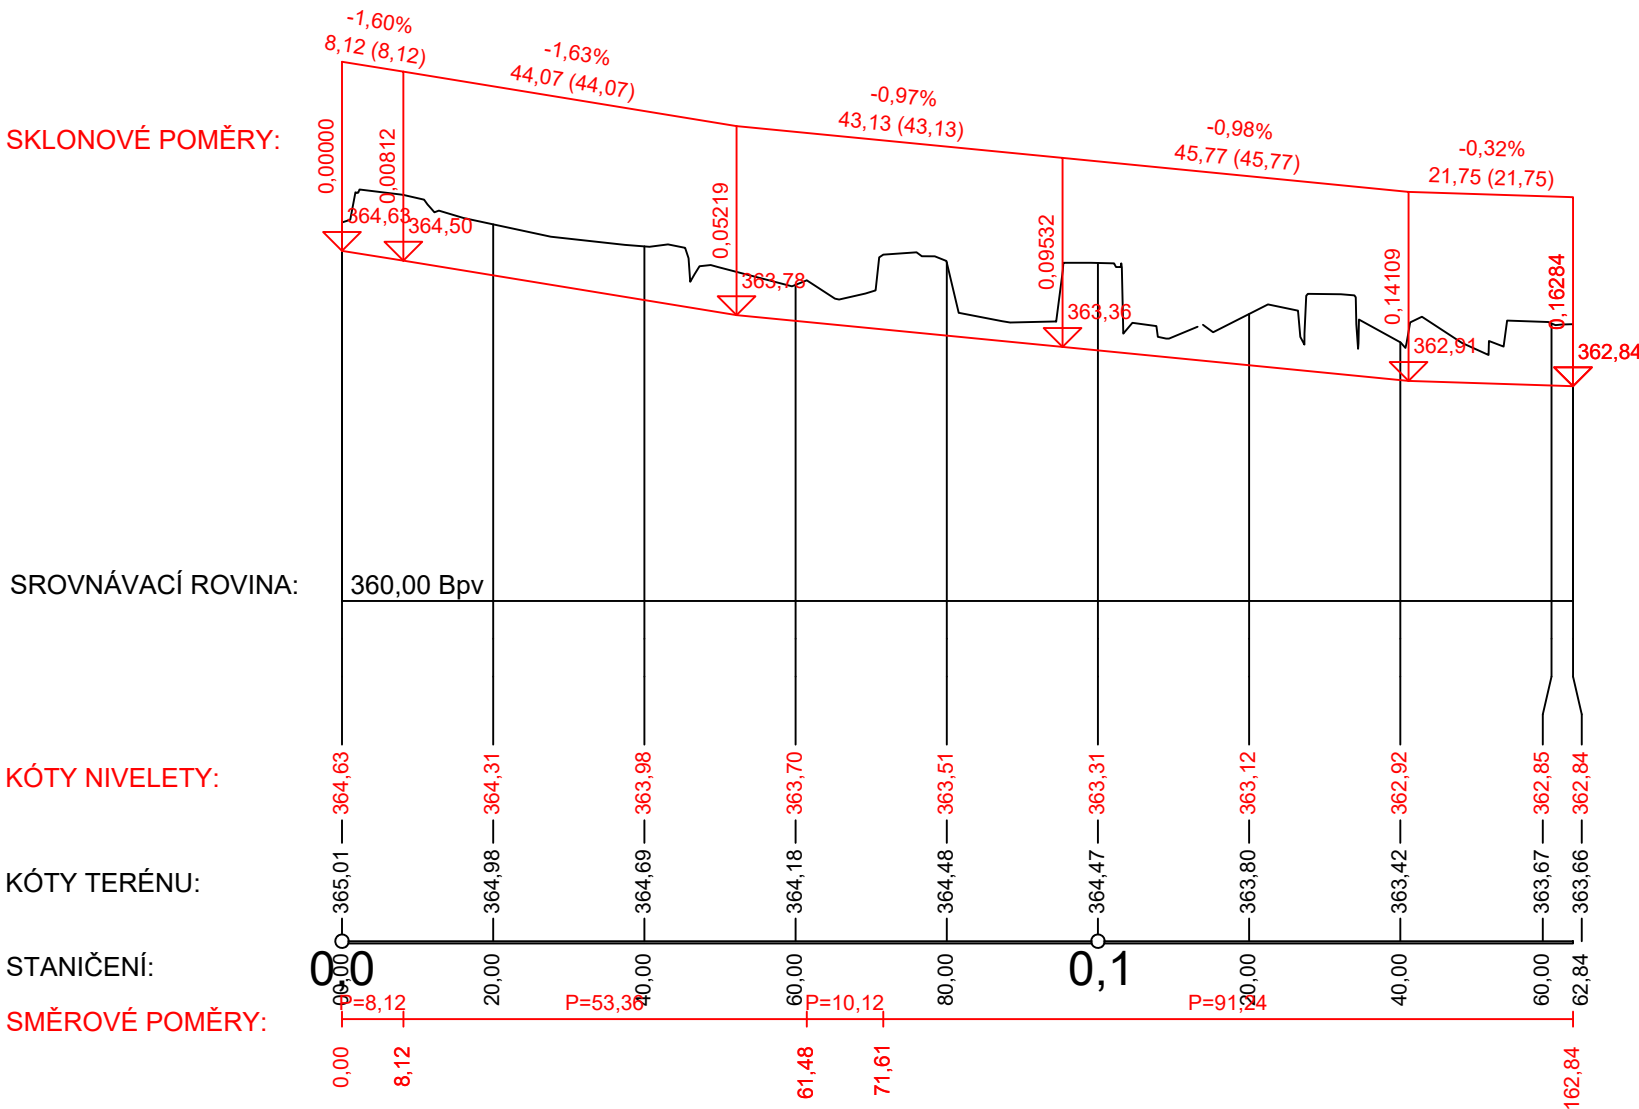

Souřadnicový systém JTSK

Výškový systém Bpv

FanIT		FanIT s.r.o., Kublov 210, 267 41 Kublov tel. 605 127 051, e-mail: info@fanit.cz	
NOZA		NOZA, s.r.o. Huťská 229, 272 01 Kladno tel. 777 120 939, e-mail: info@nozasro.cz www.nozasro.cz	
hlavní inženýr projektu:		odpovědný projektant:	vypracoval:
Ing. Tomáš Kapal		Ing. Tomáš Kapal	Ing.Petr Košut
Místo stavby:	Jeneč		
Katastr:	K.Ú. Jeneč u Prahy, 658260		
Stavebník:	Obec Jeneč, Lidická 82, 252 61 Jeneč		

Akce:	STAVBA CHODNÍKU V ULICI KARLOVARSKÁ V K.Ú. JENEČ U PRAHY	Stupeň:	DÚR+DSP
		Datum:	LEDEN 2019
		Měřítko:	1:250*****
		Formát:	6 x A4
Část:	D. DOKUMENTACE OBJEKTŮ A TECHNICKÝCH ZAŘÍZENÍ	Číslo paré:	
SO:	SO 301 - ODVODNĚNÍ KOMUNIKACE		
Příloha:	PODÉLNÝ PROFIL KANALIZACE	Číslo přílohy:	D.1.3.3