


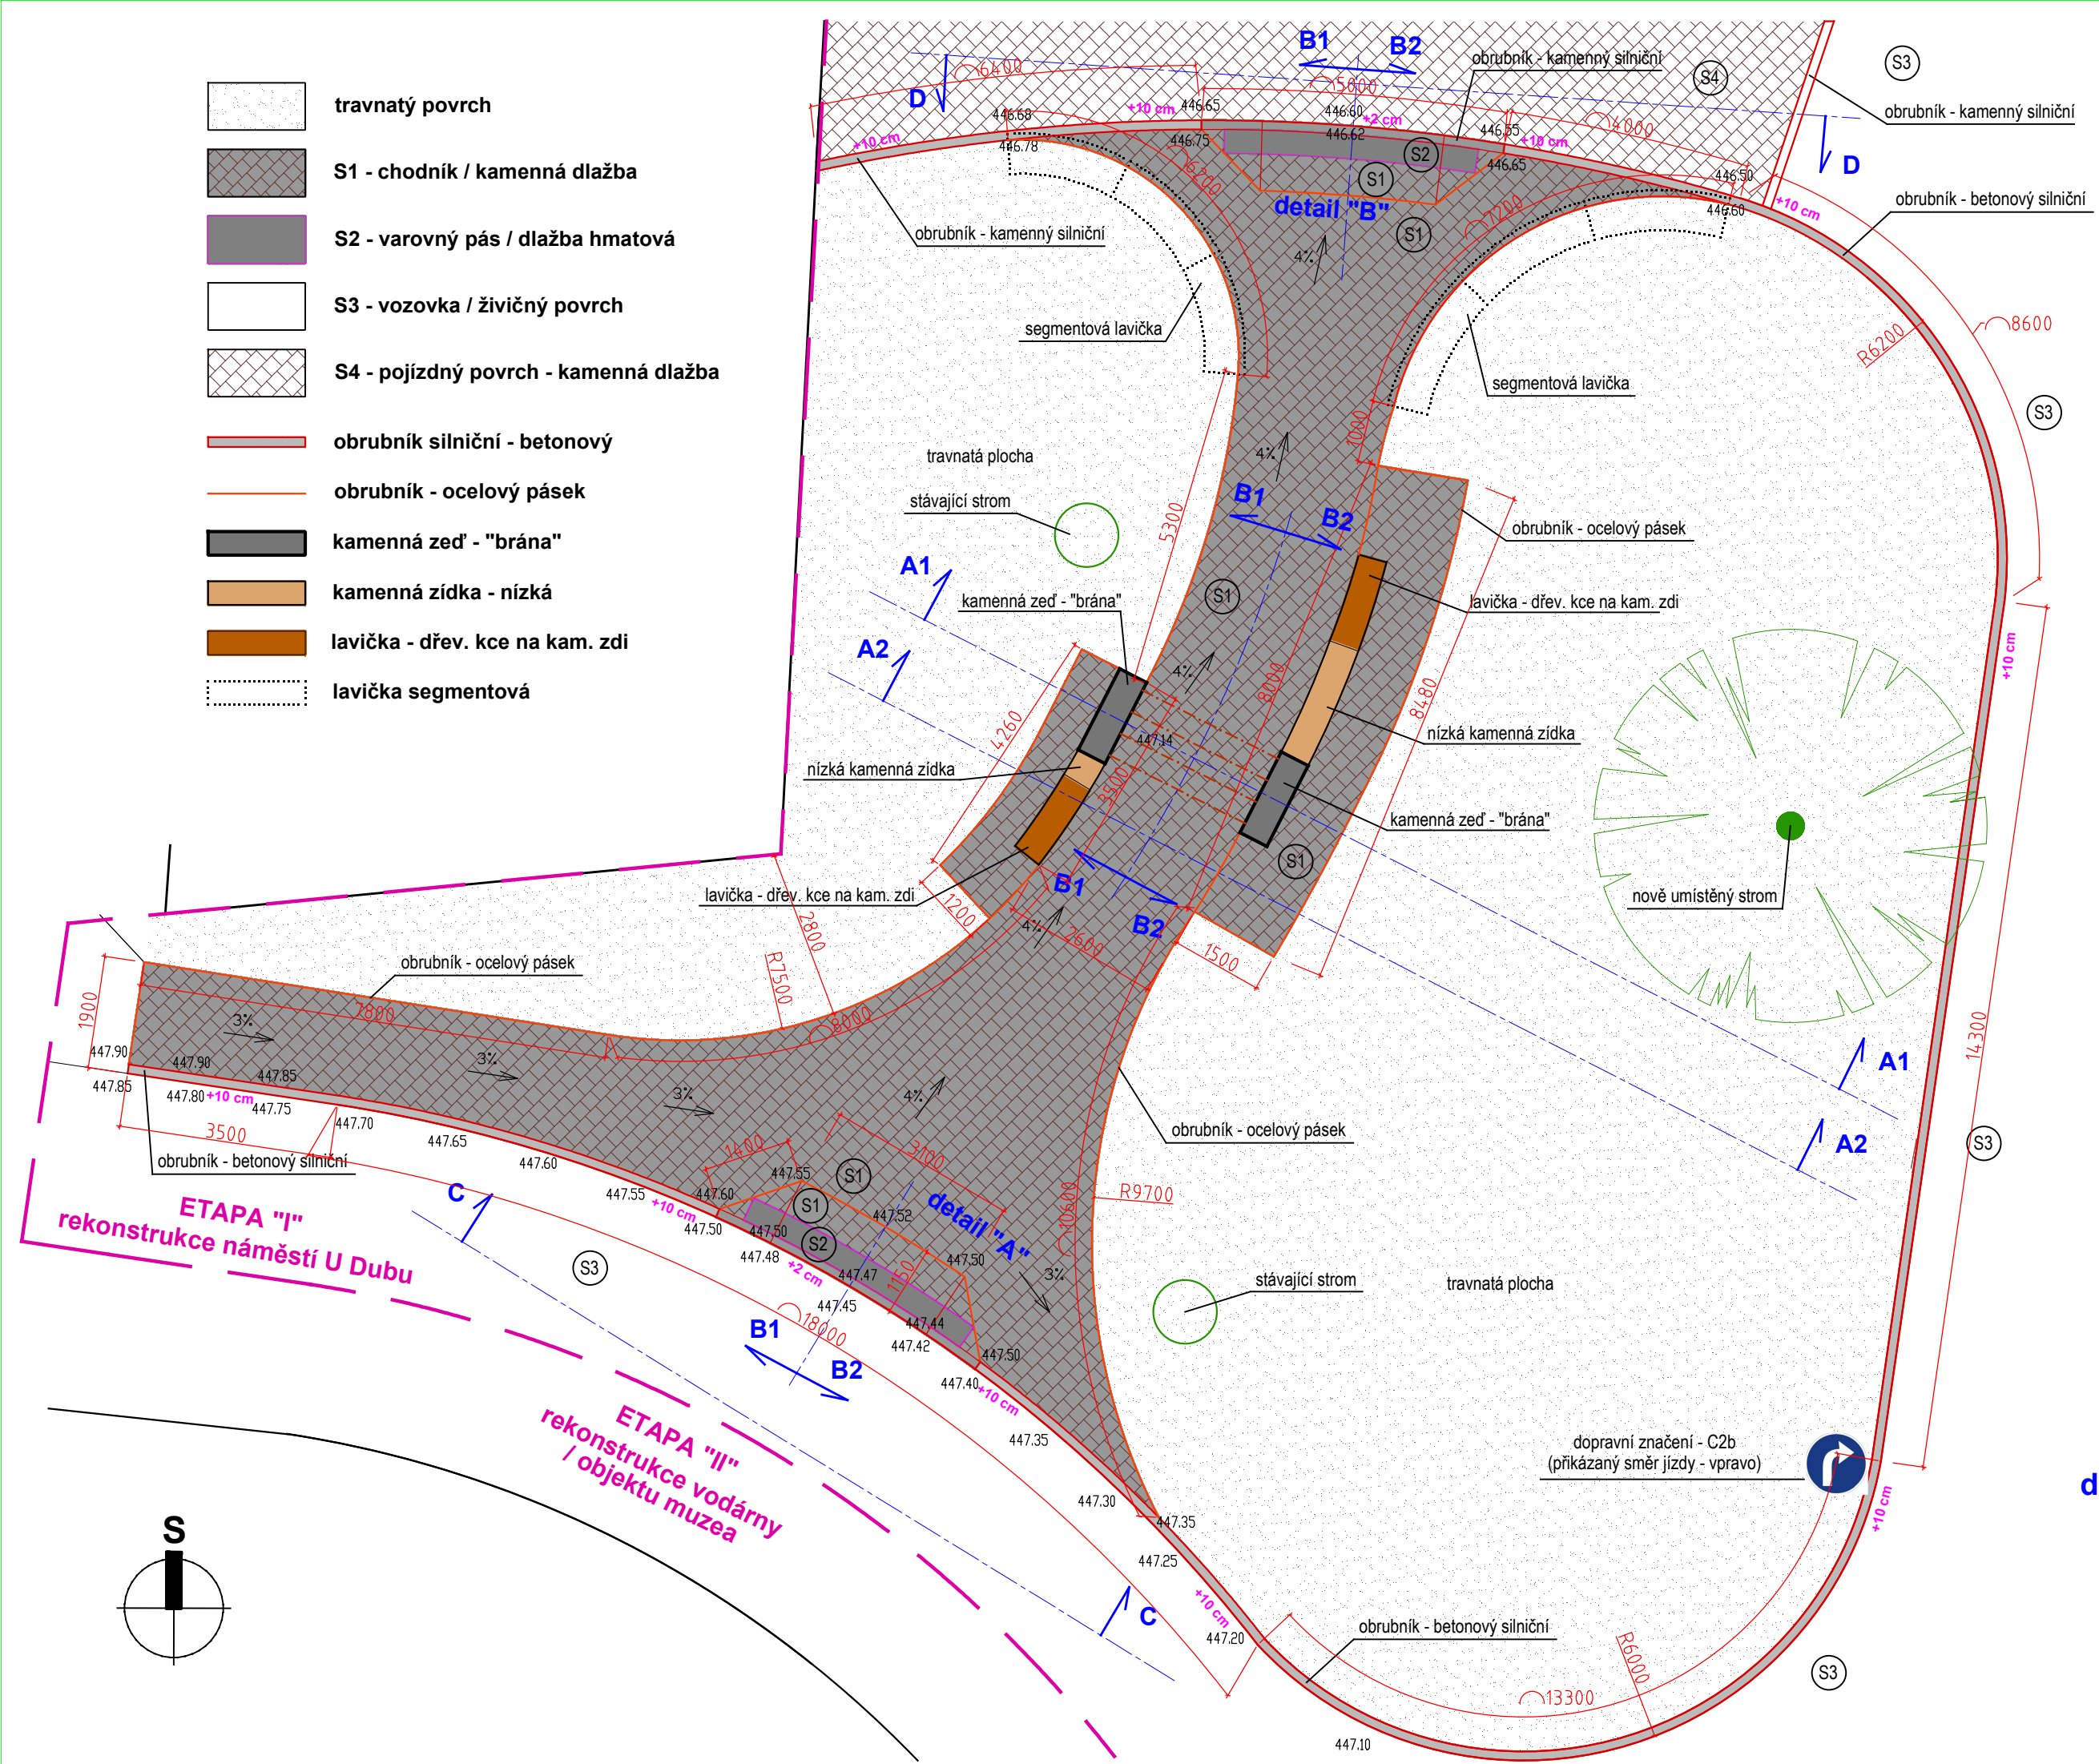

detail "A"

ALBRECHTARCHITEKT	
vypracoval	Ing. Arch. K. Albrecht, Žižkova 539, 272 01 Kladno 1
investor	Město Stochov, Jaroslava Šípka 486, 27303 Stochov
místo stavby	nám U Dubu, Parc. č. 808/1, 4/1, 2/2 k.ú. Stochov, obec Stochov
název stavby	
Revitalizace náměstí U Dubu, Stochov	
stupeň	DZS
datum zprac.	08/2025
formát	A3
měřítko	1:100
projekt	název výkresu
ZADÁNÍ STAVBY	Půdorys - navrhovaný stav
číslo výkresu	
001	
Jedná se o dokumentaci k zadání stavby. Využití této dokumentace nebo její části se řídí autorským zákonem.	