




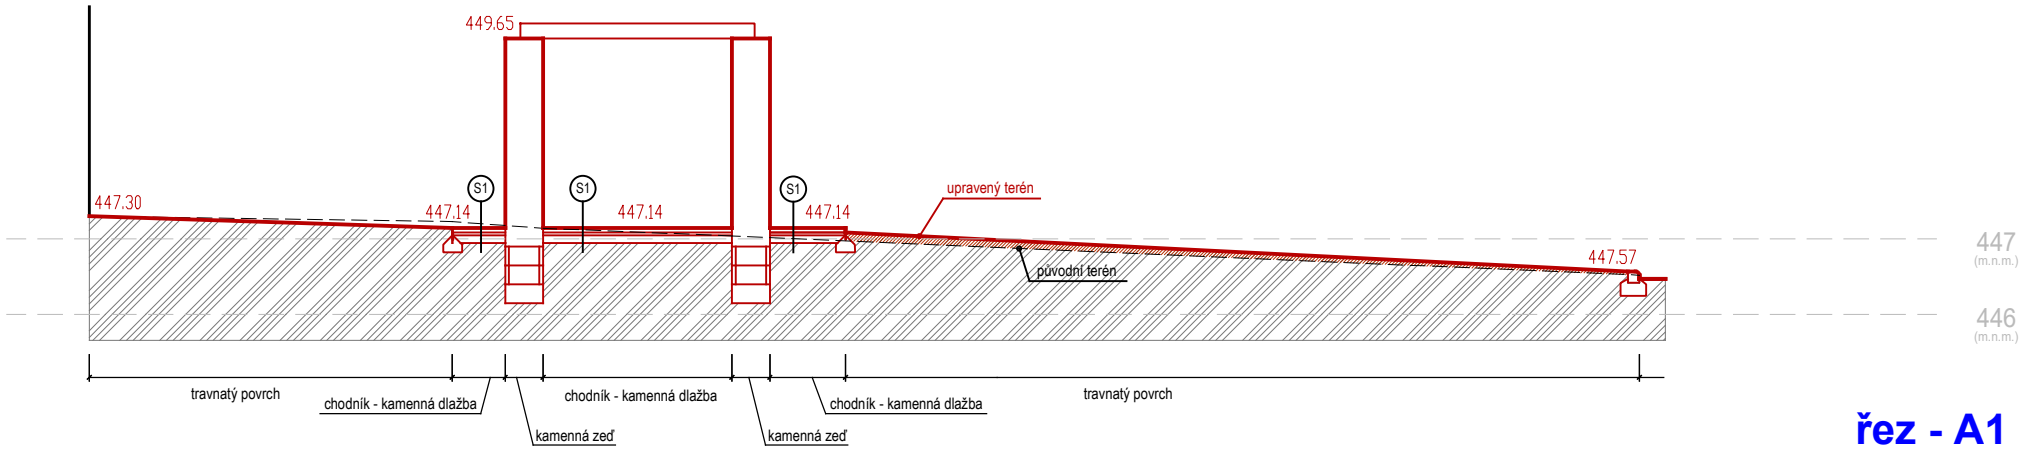


řez - A1

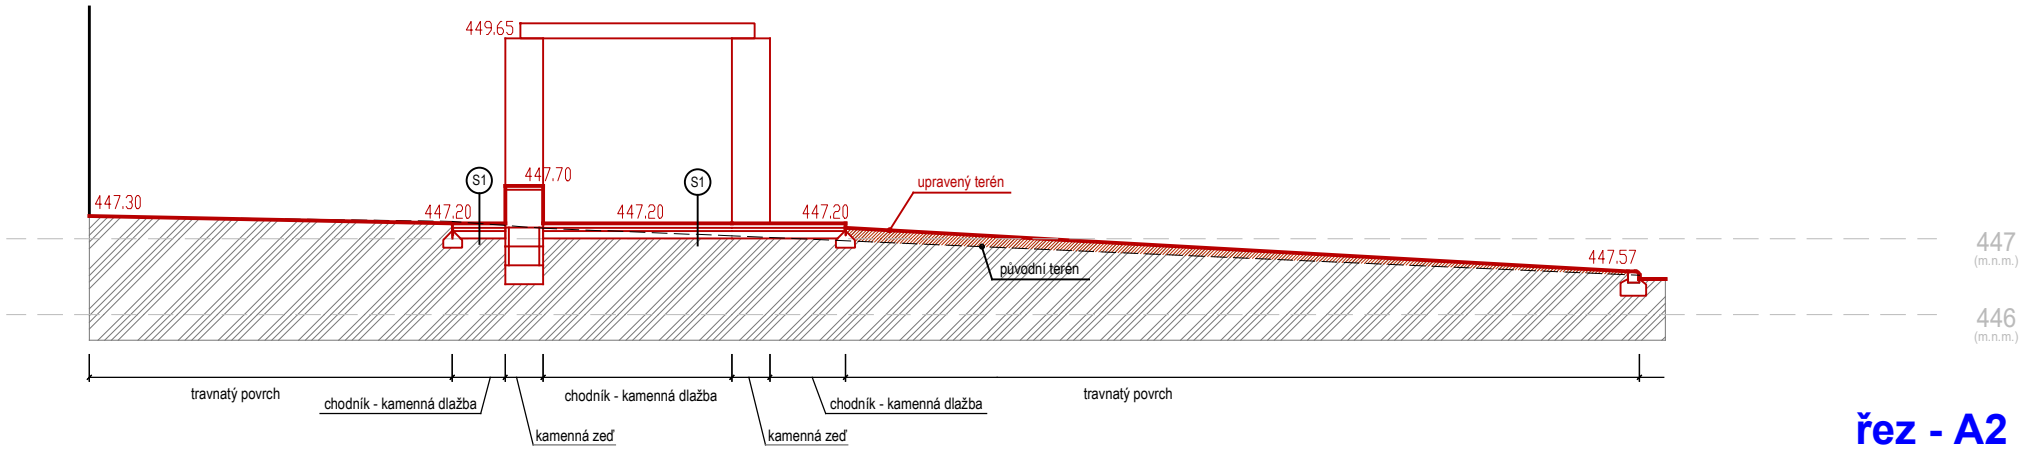

řez - A2

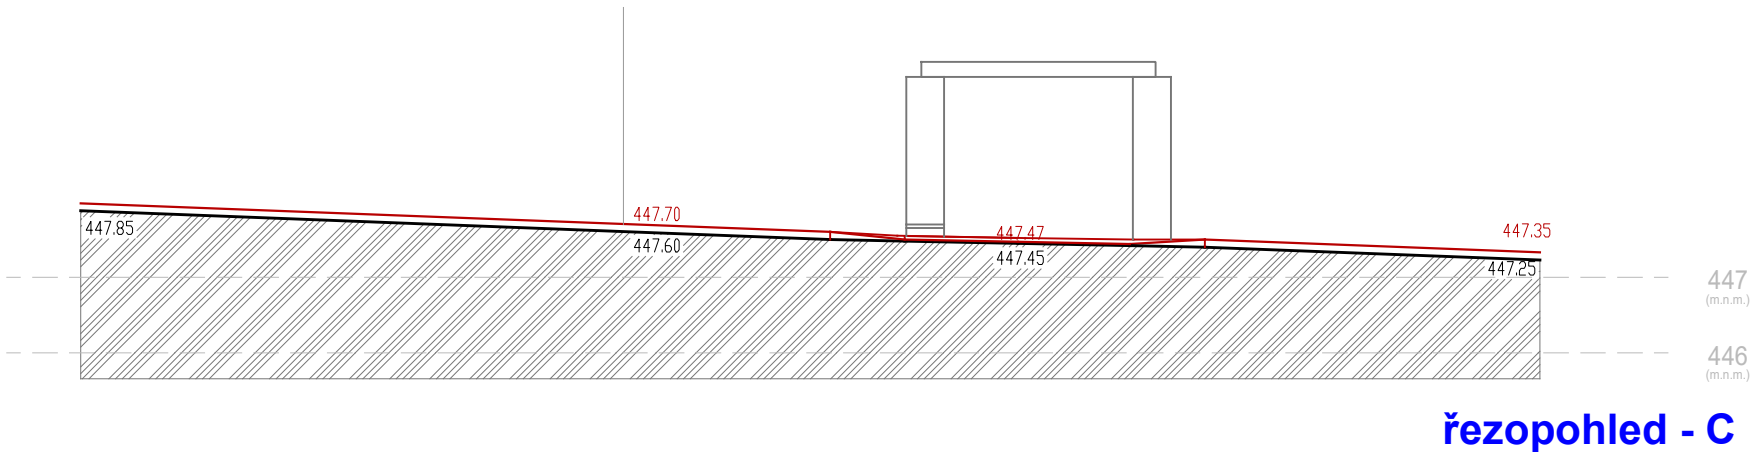

řezopohled - C

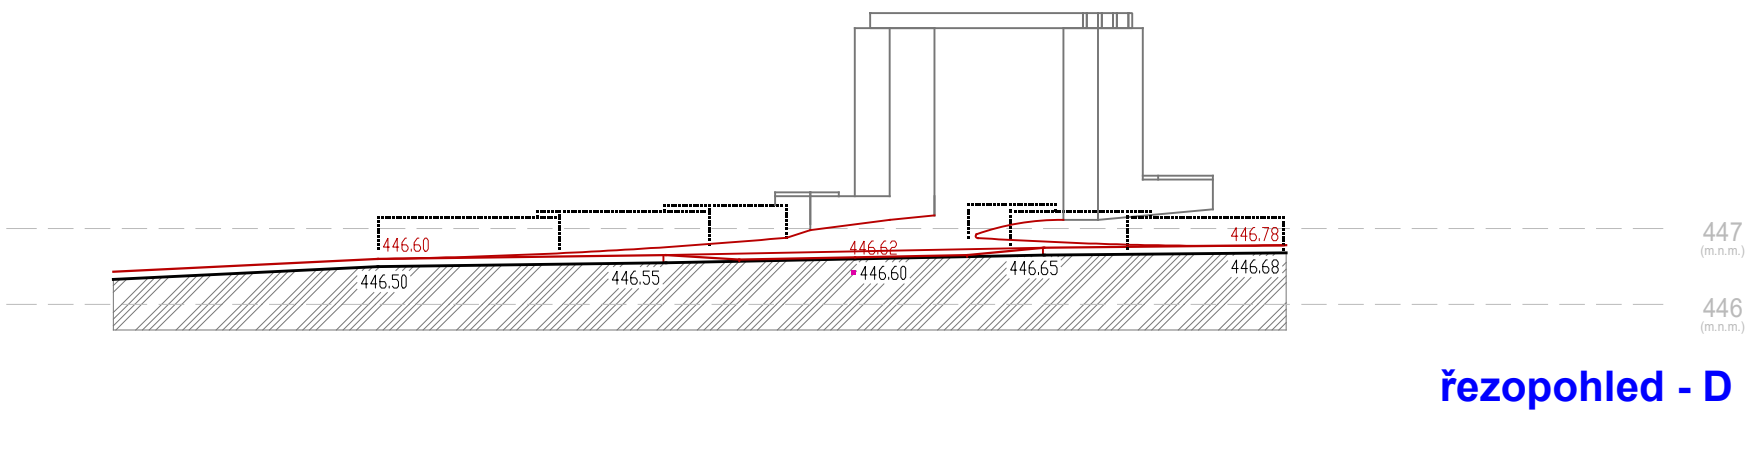

řezopohled - D

vypracoval	Ing.Arch.K.Albrecht, Žižkova 539, 272 01 Kladno 1	ALBRECHTARCHITEKT
investor	Město Stochov, Jaroslava Šípka 486, 27303 Stochov	Žižkova 539 KLADNO
místo stavby	nám U Dubu, Parc. č. 808/1, 4/1, 2/2 k.ú. Stochov, obec Stochov	architekt@email.cz
název stavby		
Revitalizace náměstí U Dubu, Stochov		
stupeň		
DZS		
datum zprac.		
08/2025		
formát		
A3		
měřítko		
1:100		
projekt		
název výkresu		
řezy A1, A2, C, D		
číslo výkresu		
002		
ZADÁNÍ STAVBY		
Jedná se o dokumentaci k zadání stavby. Využití této dokumentace nebo její části se řídí autorským zákonem.		