



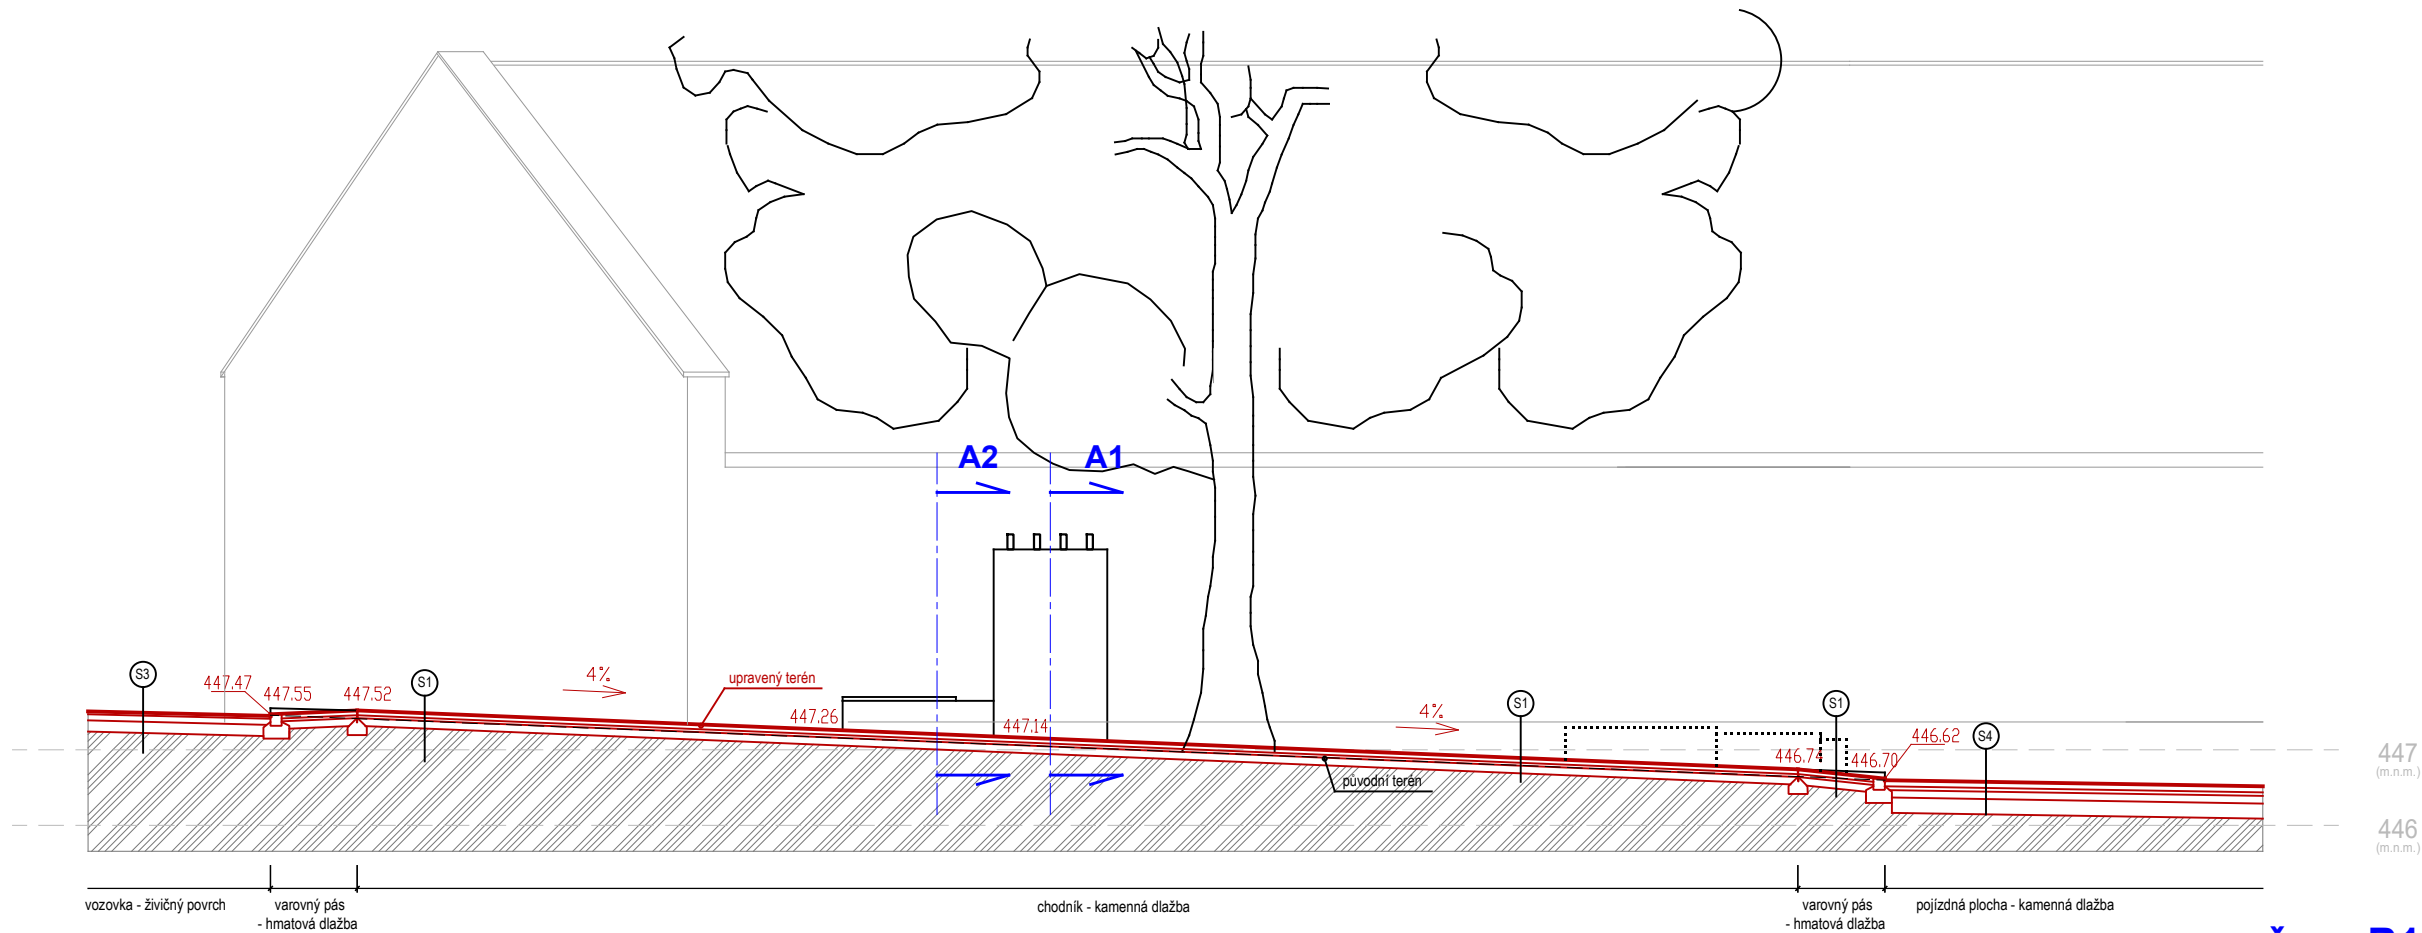

řez - B1

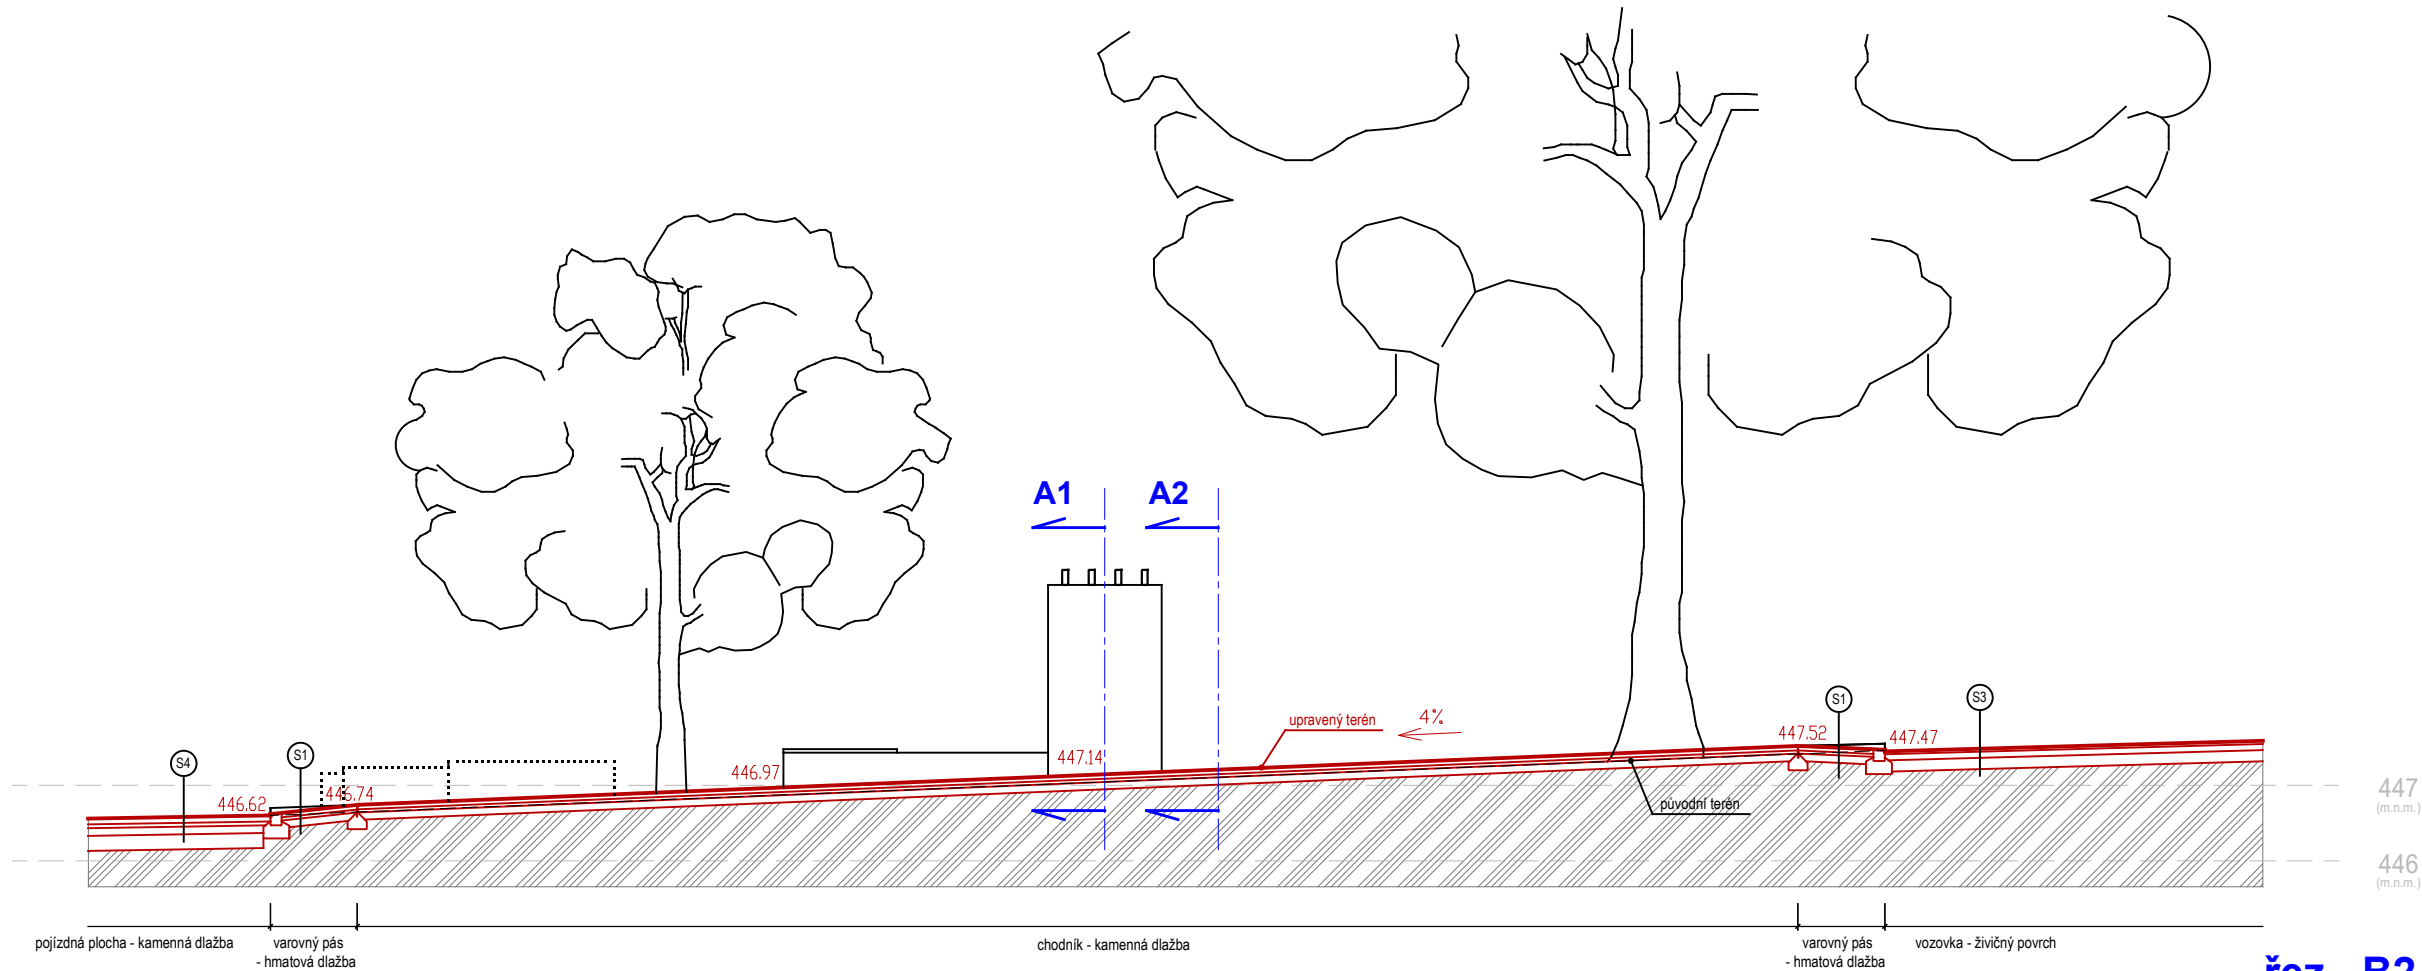

řez - B2

vypracoval	Ing. Arch. K. Albrecht, Žižkova 539, 272 01 Kladno 1	ALBRECHTARCHITEKT
investor	Město Stochov, Jaroslava Šípka 486, 27303 Stochov	Žižkova 539 Kladno
místo stavby	nám U Dubu, Parc. č. 808/1, 4/1, 2/2 k.ú. Stochov, obec Stochov	architekt@email.cz
název stavby		Revitalizace náměstí U Dubu, Stochov
stupeň		DZS
datum zprac.		08/2025
formát		A3
měřítko		1:100
projekt	název výkresu	
ZADÁNÍ STAVBY		řezy B1, B2
Jedná se o dokumentaci k zadání stavby. Využití této dokumentace nebo její části se řídí autorským zákonem.		číslo výkresu
		003