




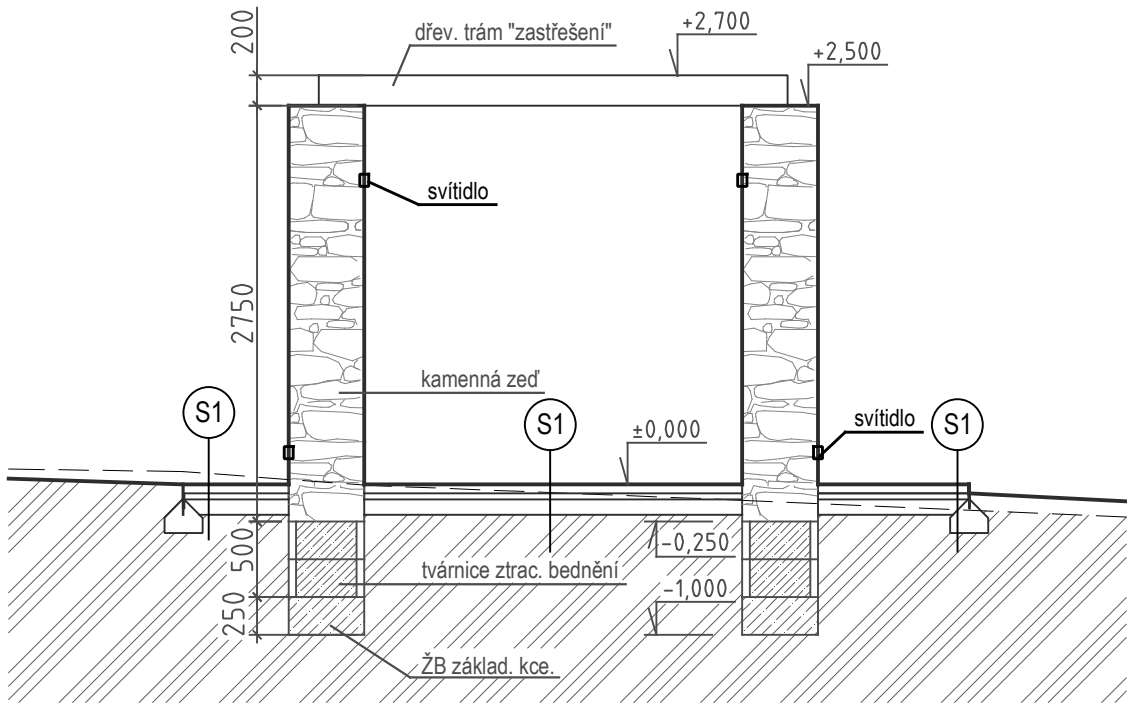


A1

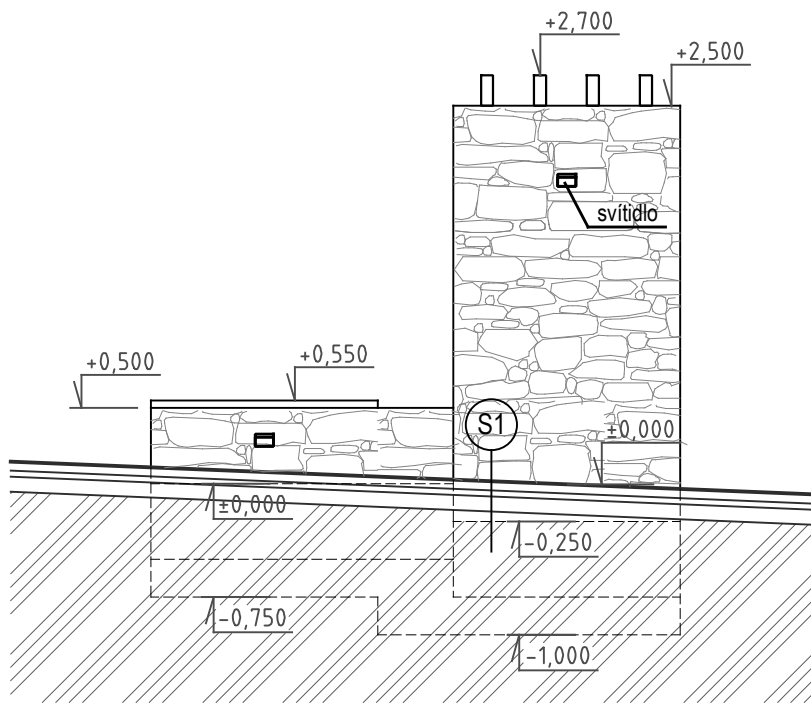

B1

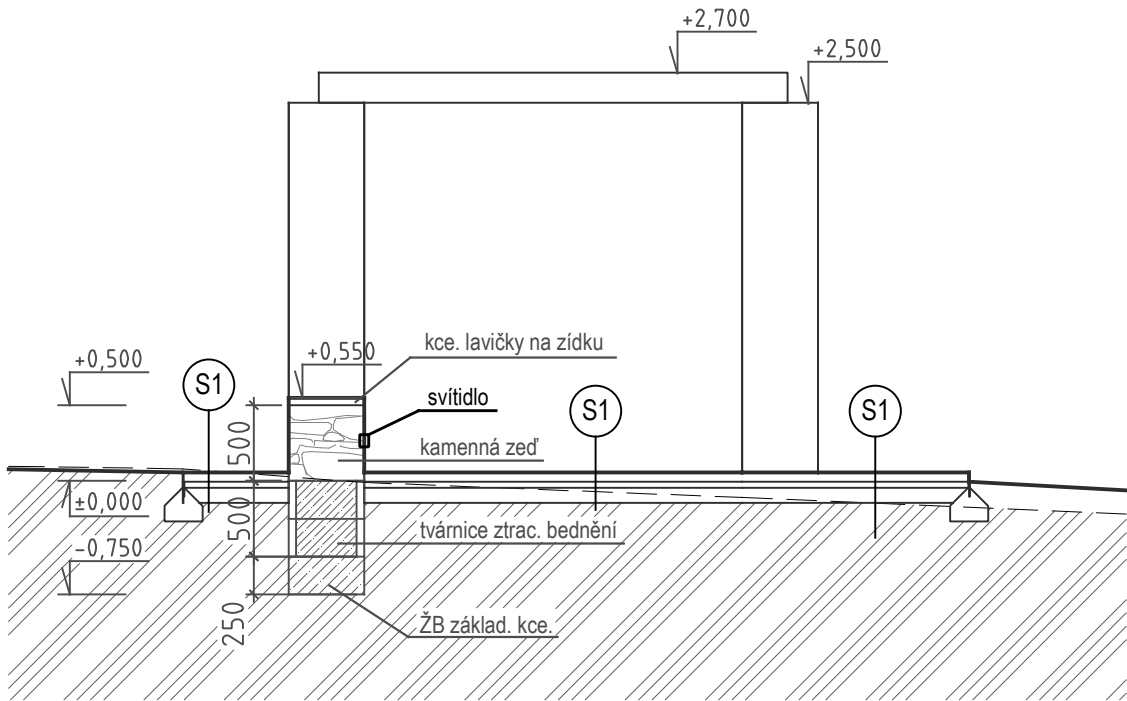

A2

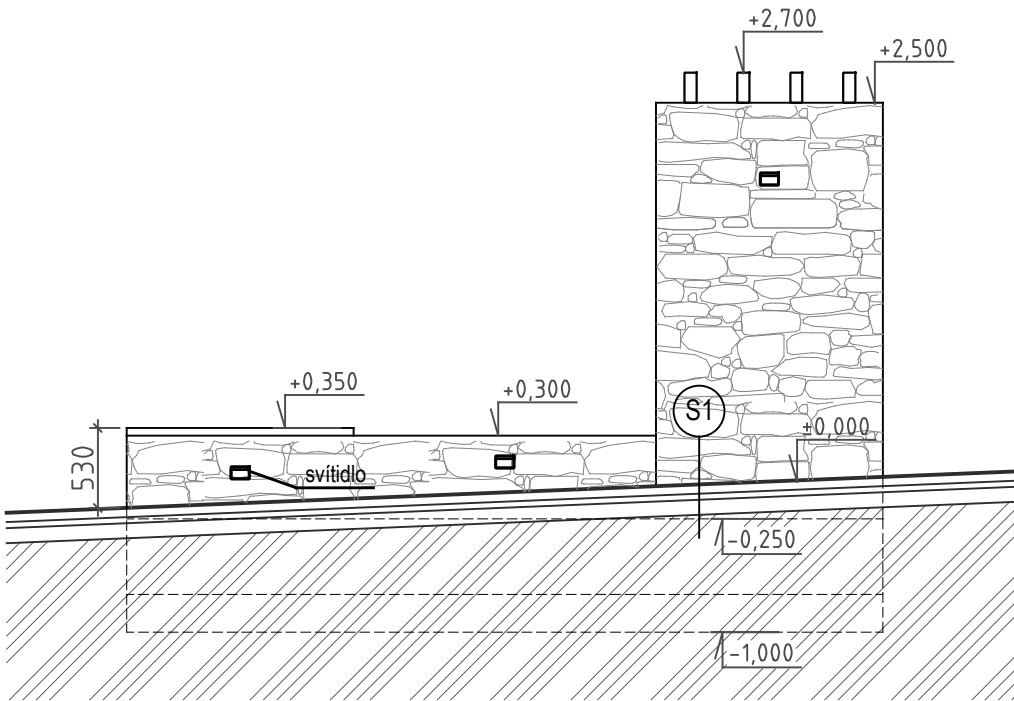

B2

vypracoval	Ing.Arch.K.Albrecht, Žižkova 539, 272 01 Kladno 1	ALBRECHTARCHITEKT
investor	Město Stochov, Jaroslava Šípka 486, 27303 Stochov	Žižkova 539 Kladno
místo stavby	nám U Dubu, Parc. č. 808/1, 4/1, 2/2 k.ú. Stochov, obec Stochov	architekt@email.cz
název stavby	Revitalizace náměstí U Dubu, Stochov	stupeň DZS
		datum zprac. 08/2025
		formát A3
		měřítko 1:50
projekt	název výkresu	
ZADÁNÍ STAVBY	Řezy A1, A2, B1, B2 - "brána"	číslo výkresu 005
Jedná se o dokumentaci k zadání stavby. Využití této dokumentace nebo její části se řídí autorským zákonem.		