



S1
CHODNÍK
KAMENNÁ DLAŽBA

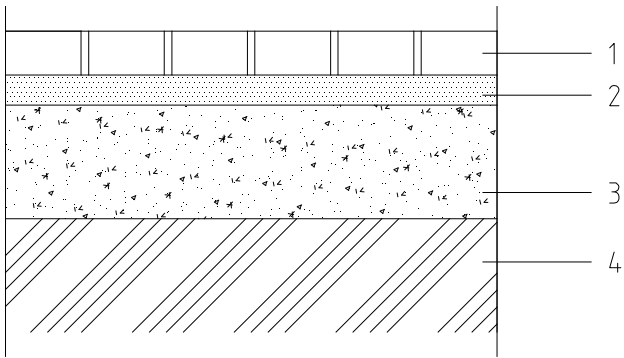


- 1 – 60 mm, kamenná dlažba
- 2 – 30 mm, kladecí vrstva – kamenná drť 4-8 mm
- 3 – 150 mm, podkladní nosná vrstva – kamenná drť 8-16 mm
- 4 – zhutněná pláň

S2
CHODNÍK
HMATOVÁ RELIÉFNÍ DLAŽBA

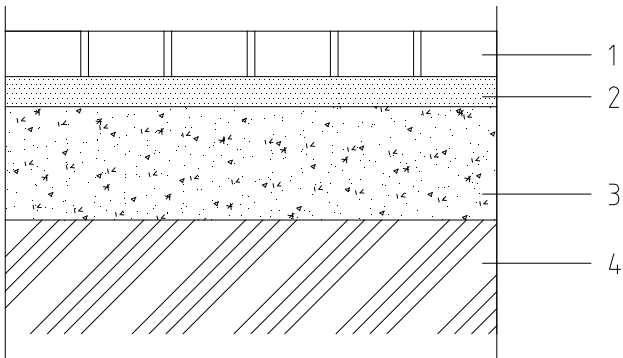


- 1 – 60 mm, betonová zámková dlažba
- 2 – 30 mm, kladecí vrstva – kamenná drť 4-8 mm
- 3 – 150 mm, podkladní nosná vrstva – kamenná drť 8-16 mm
- 4 – zhutněná pláň

S3
VOZOVKA
ŽIVIČNÝ POVRCH

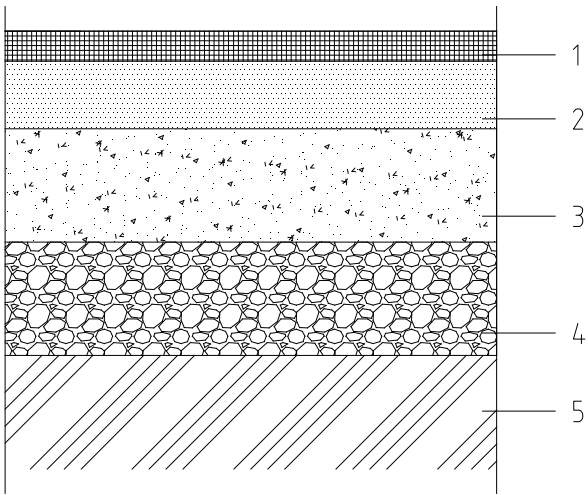

- 1 – 40 mm, asfaltový beton
- 2 – 80 mm, obalované kamenivo hrubozrnné
- 3 – 150 mm, podkladní nosná vrstva – kamenná drť 11-22 mm
- 4 – 150 mm, ochranná vrstva – kamenná drť 32-64 mm
- 5 – zhutněná pláň

S4
POJÍZDNÝ POVRCH
KAMENNÁ DLAŽBA

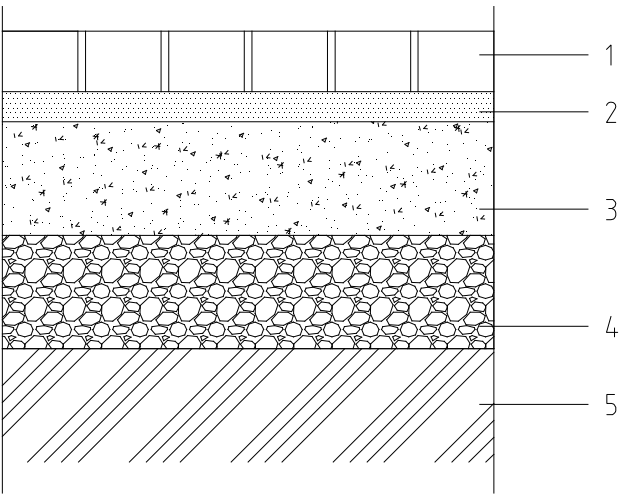

- 1 – 80 mm, kamenná dlažba
- 2 – 30 mm, kladecí vrstva – kamenná drť 4-8 mm
- 3 – 100 mm, podkladní nosná vrstva – kamenná drť 8-16 mm
- 4 – 200 mm, ochranná vrstva – kamenná drť 16-32 mm
- 5 – zhutněná pláň

vypracoval	Ing.Arch.K.Albrecht, Žižkova 539, 272 01 Kladno 1	ALBRECHTARCHITEKT
investor	Město Stochov, Jaroslava Šípka 486, 27303 Stochov	Žižkova 539 KLADNO
místo stavby	nám U Dubu, Parc. č. 808/1, 4/1, 2/2 k.ú. Stochov, obec Stochov	architekt@email.cz
název stavby	Revitalizace náměstí U Dubu, Stochov	stupeň DZS
		datum zprac. 08/2025
		formát A3
		měřítko 1:50
projekt	název výkresu	
ZADÁNÍ STAVBY	Skladby konstrukcí	číslo výkresu 007
Jedná se o dokumentaci k zadání stavby. Využití této dokumentace nebo její části se řídí autorským zákonem.		