


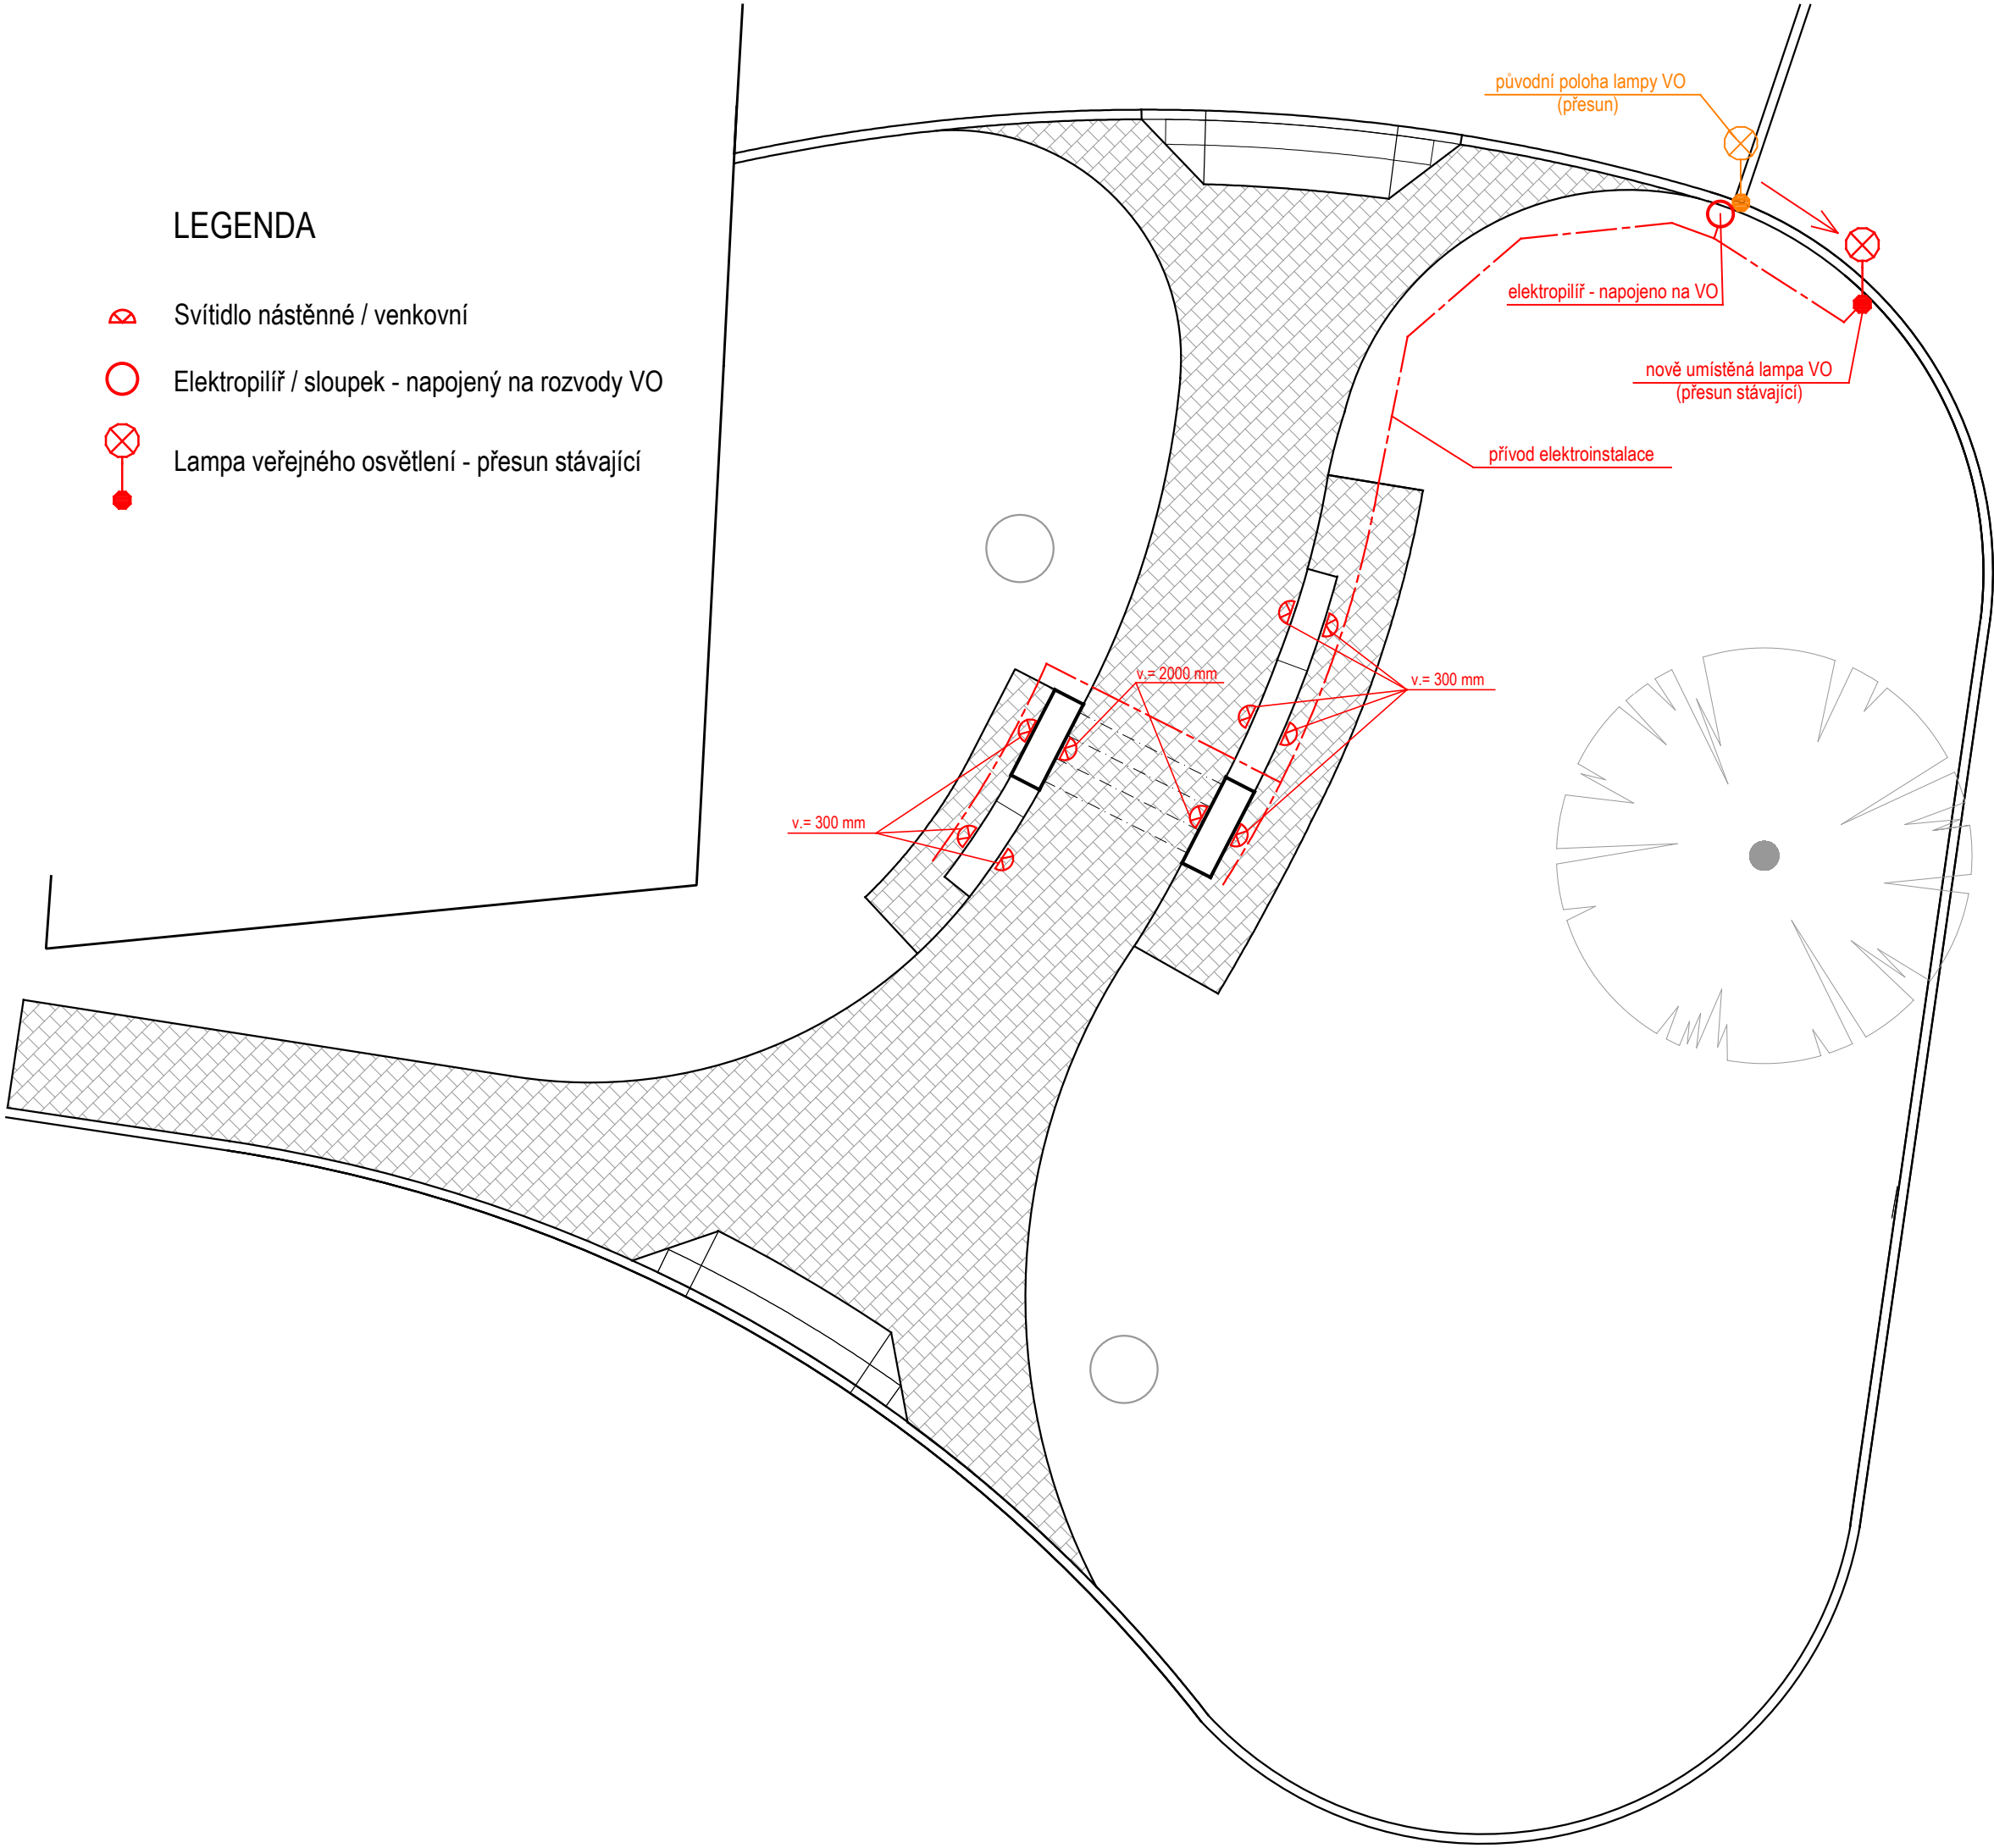

LEGENDA

-  Svítidlo nástěnné / venkovní
-  Elektropiliř / sloupek - napojený na rozvody VO
-  Lampa veřejného osvětlení - přesun stávající

ALBRECHTARCHITEKT	
Žižkova 539 Kladno	
architekt@email.cz	
stupeň DZS	
datum zprac. 08/2025	
formát A3	
měřítko 1:100	
009	
číslo výkresu	
Jedná se o dokumentaci k zadání stavby. Využití této dokumentace nebo její části se řídí autorským zákonem.	

ALBRECHTARCHITEKT	ALBRECHTARCHITEKT
Žižkova 539 Kladno	Žižkova 539 Kladno
architekt@email.cz	architekt@email.cz
stupeň DZS	stupeň DZS
datum zprac. 08/2025	datum zprac. 08/2025
formát A3	formát A3
měřítoko 1:100	měřítoko 1:100
009	009
číslo výkresu	číslo výkresu
Jedná se o dokumentaci k zadání stavby. Využití této dokumentace nebo její části se řídí autorským zákonem.	Jedná se o dokumentaci k zadání stavby. Využití této dokumentace nebo její části se řídí autorským zákonem.