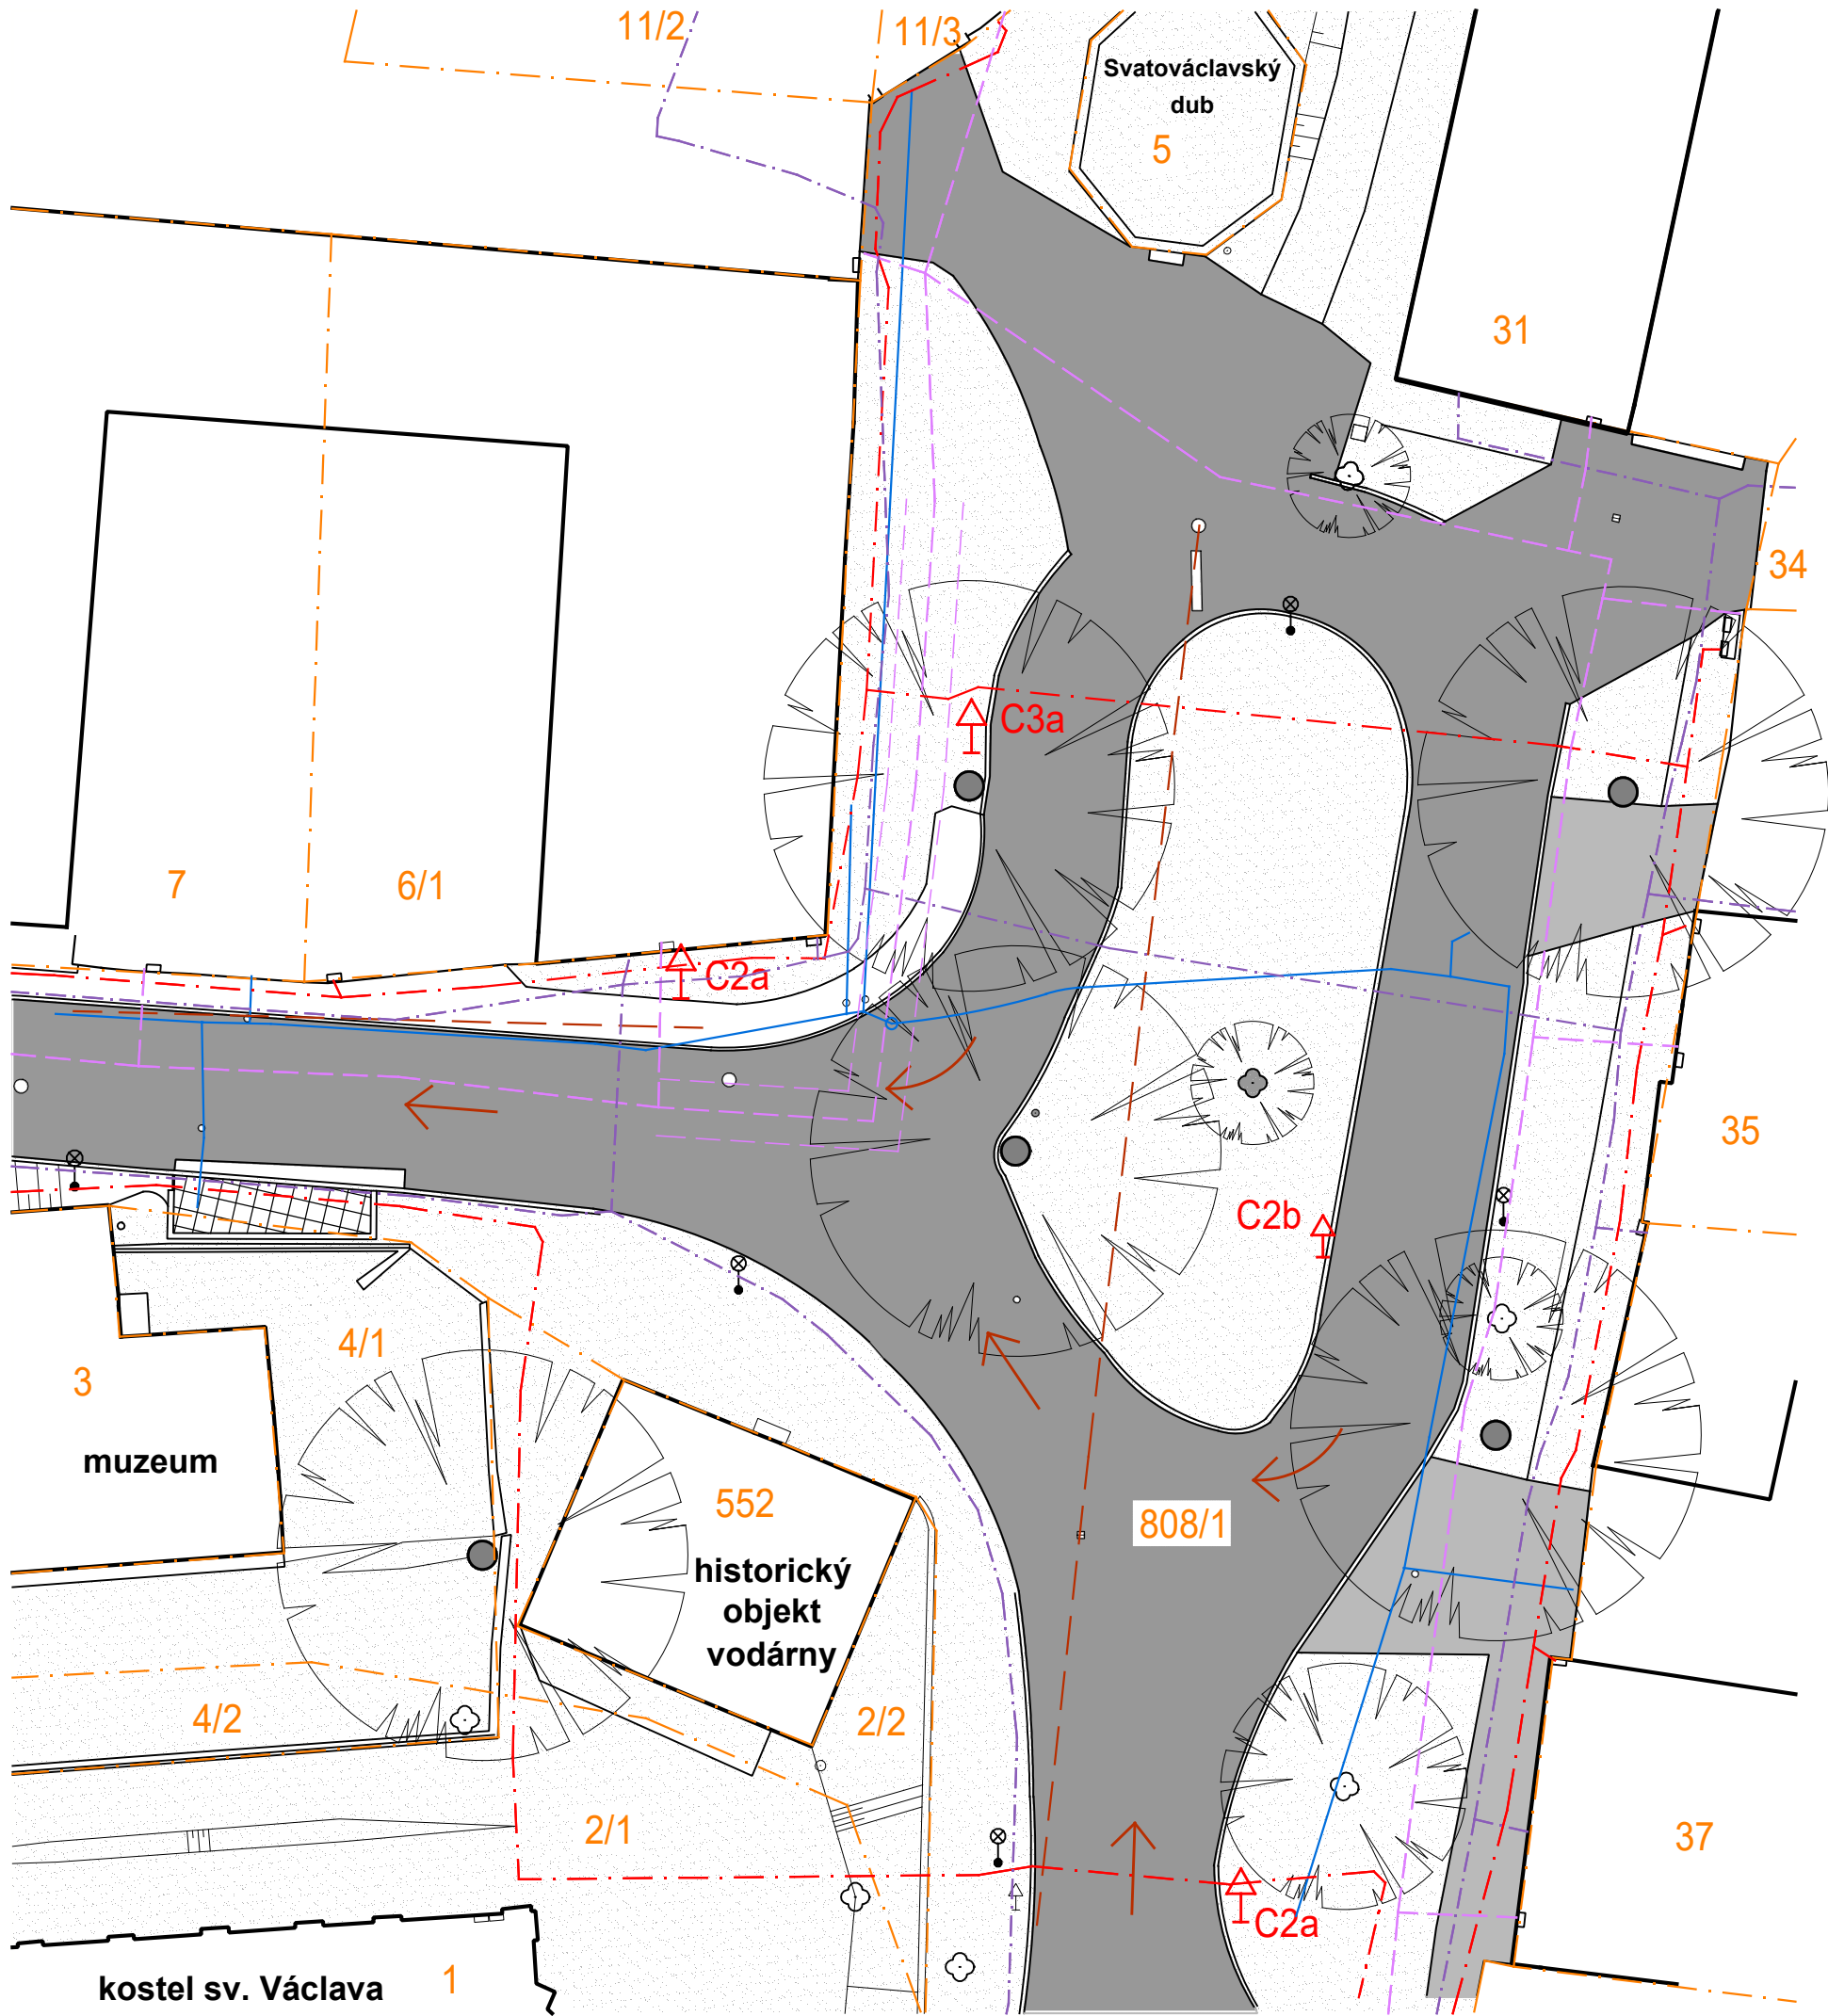


LEGENDA:

- vedení elektro
- vedení plynu
- vedení Cetin
- vedení vodovodu (skutečné vytyčení v místě stavby)
- vedení kanalizace
- stávající dopravní značení
- stávající úprava směru jízdy (dopravním značením)
- lampy veřejného osvětlení současný stav
- hranice katastru nemovitostí
- travnaté plochy
- komunikace - živice

vypracoval	Ing.Arch.K.Albrecht, Žižkova 539, 272 01 Kladno 1	ALBRECHTARCHITEKT
investor	Město Stochov, Jaroslava Šípka 486, 27303 Stochov	Žižkova 539 Kladno
místo stavby	nám U Dubu, Parc. č. 808/1, 4/1, 2/2 k.ú. Stochov, obec Stochov	architekt@email.cz
název stavby		

Revitalizace náměstí U Dubu, Stochov

stupeň	DZS
datum zprac.	08/2025
formát	A3
měřítko	1:250

projekt	název výkresu
ZADÁNÍ STAVBY	Situace - současný stav, zaměření
Jedná se o dokumentaci k zadání stavby. Využití této dokumentace nebo její části se řídí autorským zákonem.	
číslo výkresu	
C01	