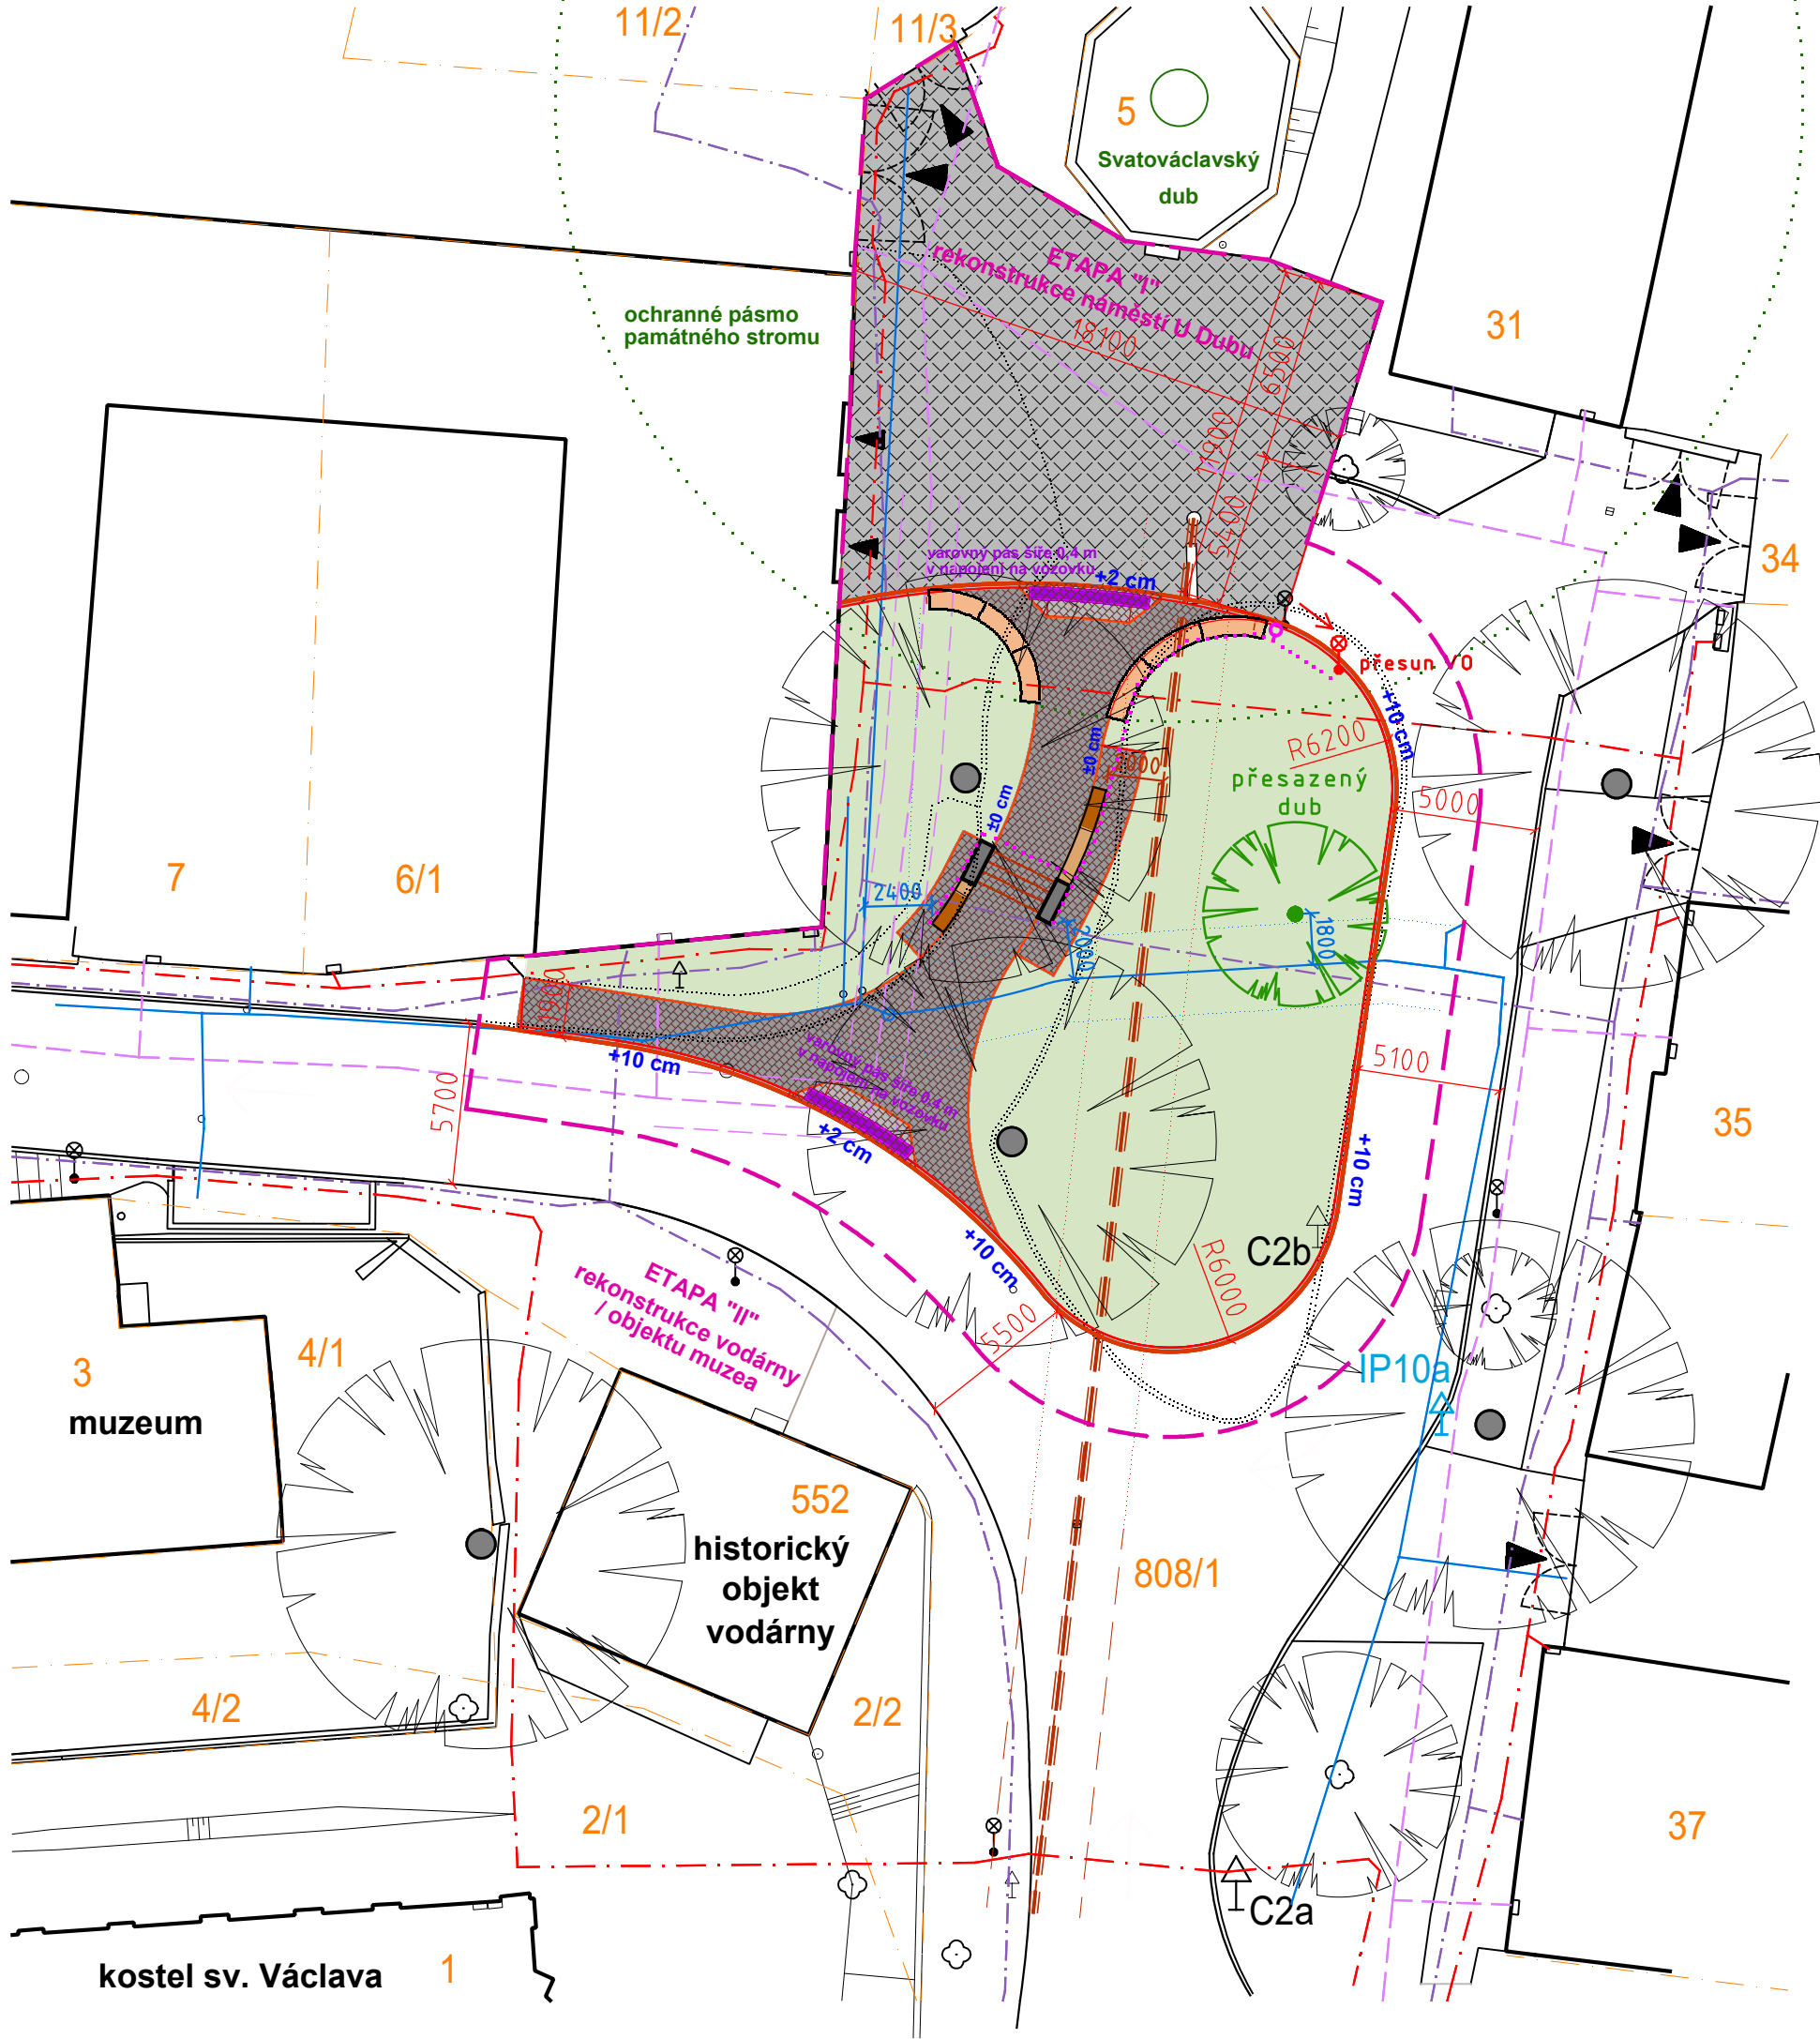


LEGENDA:

- lampy veřejného osvětlení současný stav
- lampy veřejného osvětlení návrh / přesun
- hranice oblasti revitalizace
- navržené vedení veřejného osvětlení
- navržený energetický sloupek
- vedení elektro
- vedení plynu
- vedení vodovodu
- ochranné pásmo
- vedení kanalizace
- ochranné pásmo
- vedení Četn
- travnaté plochy
- chodník - kamenná dlažba (S1)
- chodník - reliéfní dlažba (S2)
- komunikace - živice (S3)
- kamenná dlažba - pojezdna (S4)
- hranice katastru nemovitostí
- původní hranice komunikací
- nově navržené hranice komunikací
- stávající dopravní značení
- nově navržené dopravní značení
- zachována stávající úprava směru jízdy
- ochranné pásmo památného stromu

- segment. lavička - typ. výrobek
- lavička - zídka
- opuková zídka / alegorie opevnění /
- "brána" / zděné pilíře do výšky 2,5 m
- stávající zeleň
- nově navržená zeleň

vypracoval	Ing. Arch. K. Albrecht, Žižkova 539, 272 01 Kladno 1	ALBRECHTARCHITEKT
investor	Město Stochov, Jaroslava Šípka 486, 27303 Stochov	Žižkova 539 Kladno
místo stavby	nám U Dubu, Parc. č. 808/1, 4/1, 2/2 k.ú. Stochov, obec Stochov	architekt@email.cz
název stavby	Revitalizace náměstí U Dubu, Stochov	
projekt	název výkresu	číslo výkresu
ZADÁNÍ STAVBY	Koordináční situace - návrh	C03
Jedná se o dokumentaci k zadání stavby. Využití této dokumentace nebo její části se řídí autorským zákonem.		
stůpeň	DZS	
datum zprac.	08/2025	
formát	A3	
měřítko	1:250	