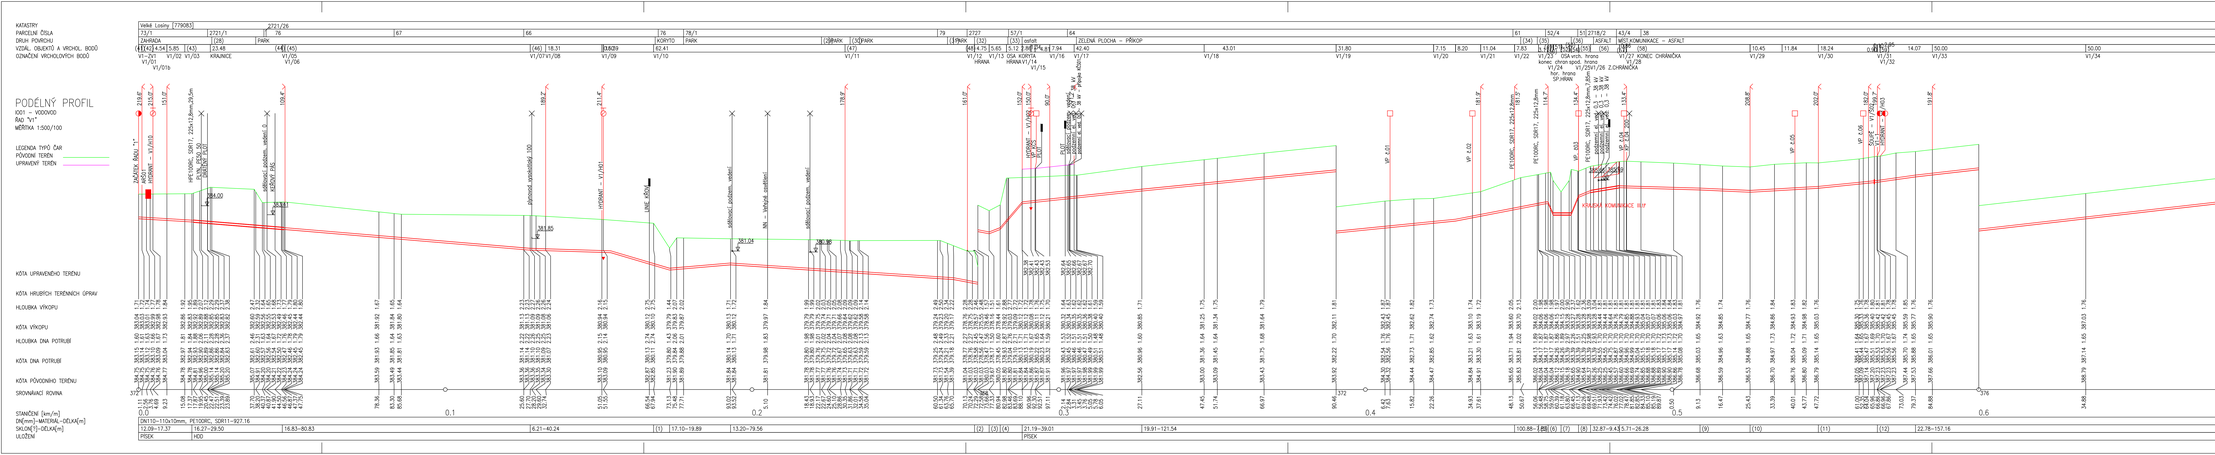

KATASTRY
PARCELNÍ ČÍSLA
DRUH POVRCHU
VZDÁL. OBJEKTŮ A VRCHOL. BODŮ
OZNAČENÍ VRCHOLOVÝCH BODŮ
PODÉLNÝ PROFIL
I001 – VODOVOD
ŘAD "V1"
MĚŘÍTKA 1:500/100
LEGENDA TYPŮ ČAR
PŮVODNÍ TERÉN
UPRAVENÝ TERÉN
Velké Losiny [779083]
ZAHRADA
PARK
KORYTO
ZELENÁ PLOCHA – PŘÍKOP
asfalt
ASFALT
MÍST.KOMUNIKACE – ASFALT
V1–ZV1
V1/01
V1/01b
V1/02
V1/03
KRAJNICE
V1/05
V1/06
V1/07
V1/08
V1/09
V1/10
V1/11
V1/12
HRANA
V1/13
OSA KORYTA
HRANA V1/14
V1/15
V1/16
V1/17
V1/18
V1/19
V1/20
V1/21
V1/22
V1/23
konec chran spod. hrana
V1/24
hor. hrana
SP.HRAN
OSA vrch. hrana
V1/25 V1/26 Z.CHRÁNIČKA
V1/27 KONEC CHRÁNIČKA
V1/28
V1/29
V1/30
V1/31
V1/32
V1/33
V1/34
V1/35
ZAČÁTEK ŘADU "1"
ARŠ01
HYDRANT – V1/H10
HPE100RC, SDR17, 225x12,8mm,29,5m
PLYN. PE50 50
DRÁTĚNÝ PLOT
sdělovací podzem. vedení 0
KEŘOVÝ PÁS
plynovod vysokotlaký 100
HYDRANT – V1/H01
LINIE KŘOVÍ
sdělovací podzem. vedení
NN – Veřejné osvětlení
HYDRANT – V1/H02
VP KCS
PLOT
sdělovací podzem. vedení
podzemní el. ved. 0,3
38 kV – přípojka KČS01
VP č.01
VP č.02
PE100RC, SDR17, 225x12,8mm
VP. č.03
PE100RC, SDR17, 225x12,8mm,7,85m
podzemní el. ved. 0,3 – 38 kV
nadzemní el. ved. 0,3 – 38 kV
VP č.04
KP č.04 200
KRAJSKÁ KOMUNIKACE III.tř
VP č.05
VP č.06
ŠOUPĚ – V1/S02
V1–1
HYDRANT – V1/H03
384.00
383.41
381.85
381.04
380.98
385.66
385.69
KÓTA UPRAVENÉHO TERÉNU
KÓTA HRUBÝCH TERÉNNÍCH ÚPRAV
HLOUBKA VÝKOPU
KÓTA VÝKOPU
HLOUBKA DNA POTRUBÍ
KÓTA DNA POTRUBÍ
KÓTA PŮVODNÍHO TERÉNU
SROVNÁVACÍ ROVINA
372
376
STANIČENÍ [km/m]
DN[mm]–MATERIÁL–DÉLKA[m]
SKLON[?]–DÉLKA[m]
ULOŽENÍ
0.0
0.1
0.2
0.3
0.4
0.5
0.6
DN110–110x10mm, PE100RC, SDR11–927.16
12.09–17.37
16.27–29.50
16.83–80.83
6.21–40.24
17.10–19.89
13.20–79.56
21.19–39.01
19.91–121.54
100.88–7.65
32.87–9.43
5.71–26.28
22.78–157.16
PÍSEK
HDD

(n)	TABULKA VYSVĚTLIVEK
(1)	202.08–5.19
(2)	193.68–4.75
(3)	77.56–3.61
(4)	235.06–7.16
(5)	90.53–3.11
(6)	249.75–4.21
(7)	201.44–5.71
(8)	81.74–3.91
(9)	9.20–16.30
(10)	11.67–22.29
(11)	20.27–19.24
(12)	28.19–12.41
(13)	8.22–23.10
(14)	46.78–10.26
(15)	77.27–4.27
(16)	174.79–3.26
(17)	39.95–3.51
(18)	1702.43–0.70
(19)	271.93–1.95
(20)	189.93–2.10
(21)	1644.44–0.68
(22)	128.06–3.51
(23)	40.41–9.16
(24)	16.72–8.97
(25)	66.25–4.11
(26)	62.98–27.27
(27)	148.23–6.70
(28)	KRAJSKÁ KOMUNIKACE č.44
(29)	CHODNÍK – ŠTĚRK
(30)	CHODNÍK – ŠTĚRK
(31)	CHODNÍK – ZÁMK.DLAŽBA
(32)	KORYTO– LOSINKA
(33)	zahrada
(34)	PŘÍJEZDOVÁ CESTA
(35)	KORYTO TOKU IDVT: 10203033
(36)	ZELENÁ PLOCHA
(37)	ZELENÁ PLOCHA
(38)	KORYTO TOKU
(39)	ZELENÁ PLOCHA
(40)	ZELENÁ PLOCHA
(41)	1.11
(42)	3.58
(43)	8.31
(44)	0.88
(45)	79.95
(46)	5.04
(47)	39.89
(48)	2.34
(49)	0.80
(50)	0.79
(51)	2.62
(52)	2.65
(53)	0.68
(54)	2.38
(55)	3.91
(56)	9.43
(57)	1.48
(58)	40.24
(59)	0.90
(60)	1.20
(61)	5.74
(62)	3.51
(63)	0.70
(64)	1.95
(65)	2.10
(66)	0.68
(67)	3.51
(68)	6.61

POZNÁMKA:
VEŠKERÉ ZAZNAČENÉ KŘÍŽENÍ STÁVAJÍCÍCH SÍTÍ JE POTŘEBA PŘI REALIZACI NA STAVBĚ VYTYČIT OD JEDNOTLIVÝCH PROVOZOVATELŮ. UVEDENÉ VÝŠKY A STANIČENÍ KŘÍŽENÍ JSOU ORIENTAČNÍ.

KRAJ: Olomoucký	OBEC: Velké Losiny - Ludvíkov	K.Ú.: Velké Losiny [779083]	**IGEA s.r.o.** Na Valše 47/3 702 00 Ostrava igea@igea.cz www.igea.cz
VYPRACOVAL: **Ing. Dominik Naiser**	ODPOVĚDNÝ PROJEKTANT: **Ing. Petr Charamza**	VEDOUCÍ ODDĚLENÍ **Ing. Petr Zíma**	
INVESTOR:	**Obec Velké Losiny** Rudé armády 321; 78815 Velké Losiny		JEDNATELKA: Ing. Alena Chválková, MBA
			STUPEŇ: **DPS** / MĚŘÍTKO: **1:500/100**
STAVBA:	Prodloužení splaškové kanalizace a vodovodu Ludvíkov – Velké Losiny		formát: **8xA4** / VÝKRES Č.:
			DATUM: **07/2022** / **D.1.3**
VÝKRES:	**Podélný profil vodovodního řadu V1 -část 1/3**		Arch.č.–zak.č.: **3046**