


ULOŽENÍ PODZEMNÍHO HYDRANTU DN80

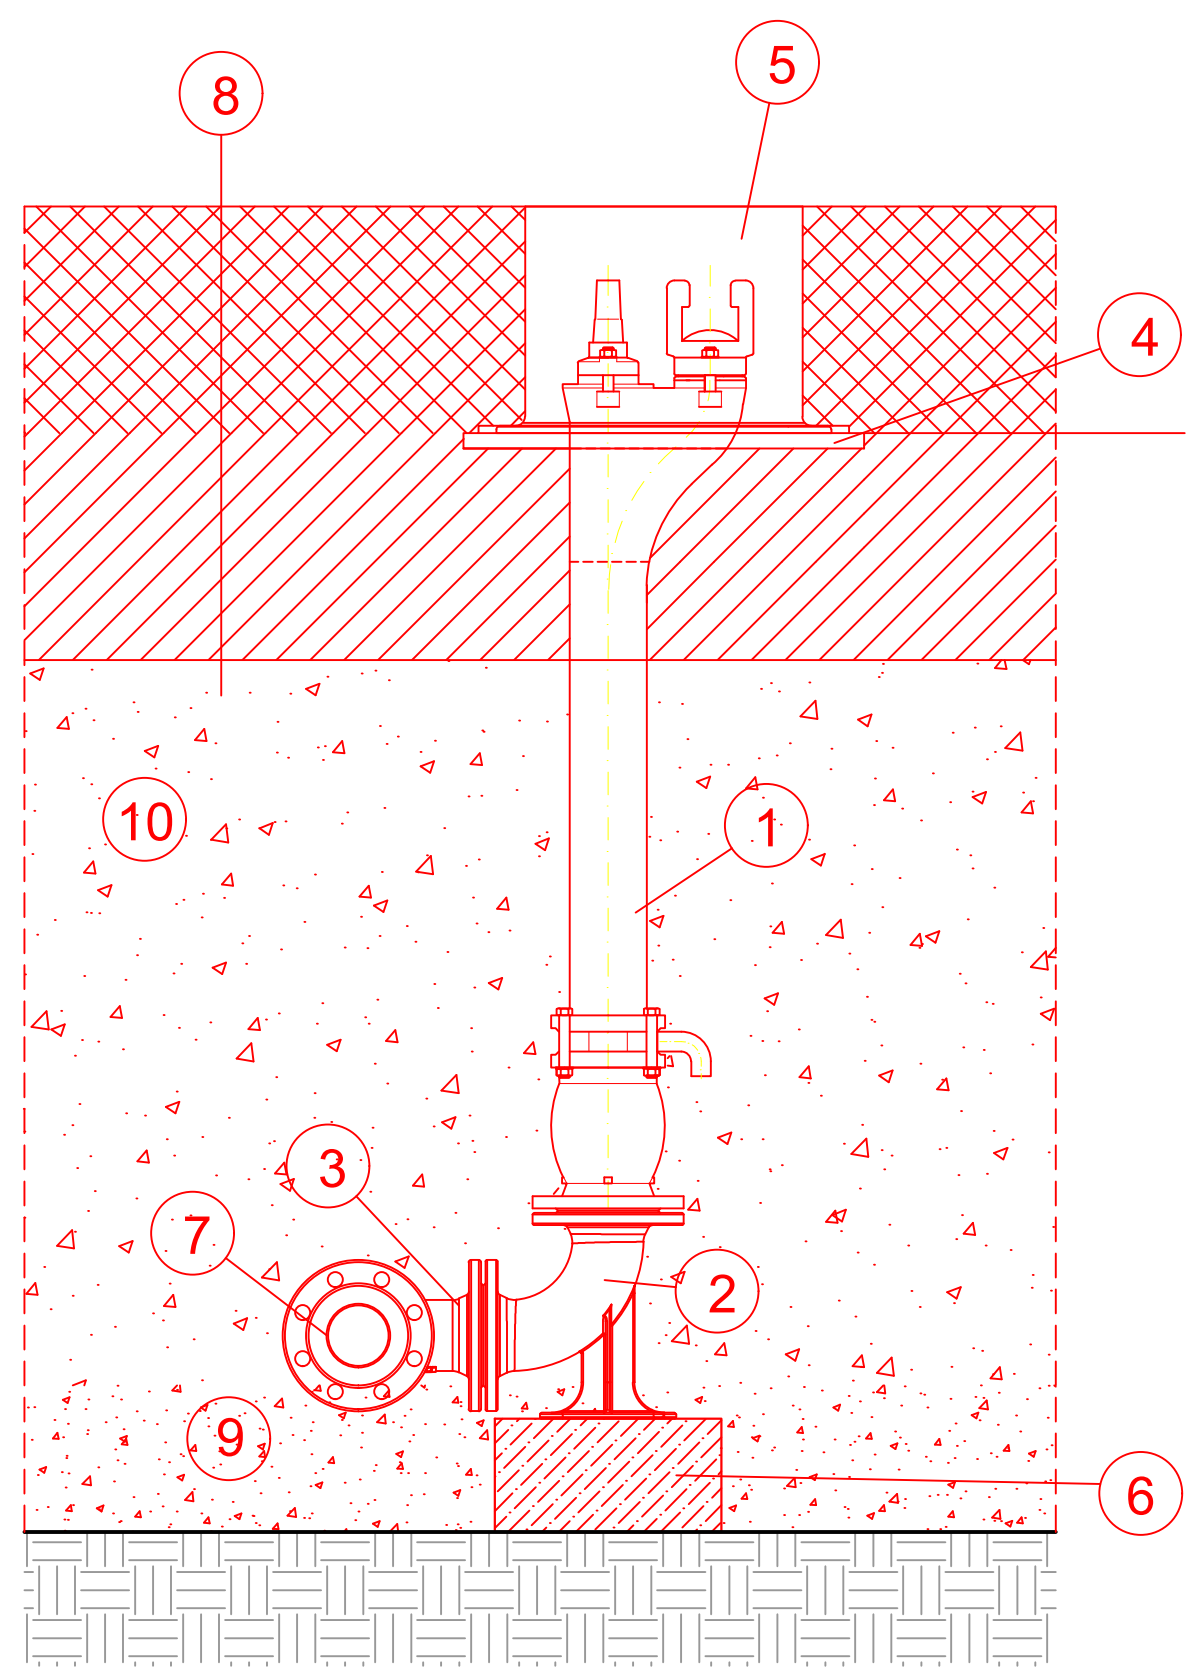

- LEGENDA:**
- 1. PODZEMNÍ HYDRANT DN80, PN16, L dle PP
 - 2. LITINOVÉ PATNÍ KOLENO 90° DN80
 - 3. LITINOVÝ T-KUS DN80/80
 - 4. PODKLADOVÁ DESKA POD HYDRANTOVÝ POKLOP PLASTOVÁ
 - 5. HYDRANTOVÝ POKLOP - TUHÝ, LITINOVÝ
 - 6. OPĚRNÝ BETONOVÝ BLOK C20/25 - 0,15x0,3x0,3m
 - 7. VODOVODNÍ ŘAD
 - 8. SKLADBA POVRCHU KOMUNIKACE
 - 9. PODSYP POTRUBÍ
 - 10. OBSYP POTRUBÍ

POZNÁMKA:

- při osazení hydrantu v nezpevněné ploše bude okolí poklopů upraveno dvouřadou kamennou dlažbou do betonu C20/25 z žulových dlažebních kostek
- samočinné vyprazdňování je nutné odvést PE trubkou do kanalizace nebo patu hydrantu obalit drenážní textílií a obsypat hrubým štěrkem
- objem vsakovacího obsypu se řídí předpokládaným počtem odvěrů a schopnosti vsakování vody do okolní zeminy, minimálně však 0,5m³.

KRAJ: Olomoucký	OBEC: Velké Losiny - Ludvíkov	K.Ú.: Velké Losiny [779083]	 IGEA s.r.o. Na Valše 47/3 702 00 Ostrava igea@igea.cz www.igea.cz
VYPRACOVAL: Ing. Dominik Naiser	ODPOVĚDNÝ PROJEKTANT: Ing. Petr Charamza	VEDOUcí ODDĚLENÍ: Ing. Petr Zima	
INVESTOR: Obec Velké Losiny Rudé armády 321; 78815 Velké Losiny			JEDNATELKA: Ing. Alena Chválková, MBA
STAVBA: Prodloužení splaškové kanalizace a vodovodu Ludvíkov – Velké Losiny			STUPEŇ: DPS
VÝKRES: Vzorový podzemní hydrant			MĚŘÍTKO: 1:10
			formát: A3
			VÝKRES Č.: D.1.11
			DATUM: 07/2022
			Arch.č. – zak.č.: 3046