


KATASTRY
PARCELNÍ ČÍSLA
DRUH POVRCHU
VZDÁL. OBJEKTŮ A VRCHOL. BODŮ
OZNAČENÍ VRCHOLOVÝCH BODŮ

	66		
	(18)	(19)	(20)
JÁMA	V1/07 PLYN	JÁMA	V1/08

DETAIL

I001 – VODOVOD
Detail křížení vodovodu s vysokotlakým plynovodem
MĚŘÍTKA 1:100/100

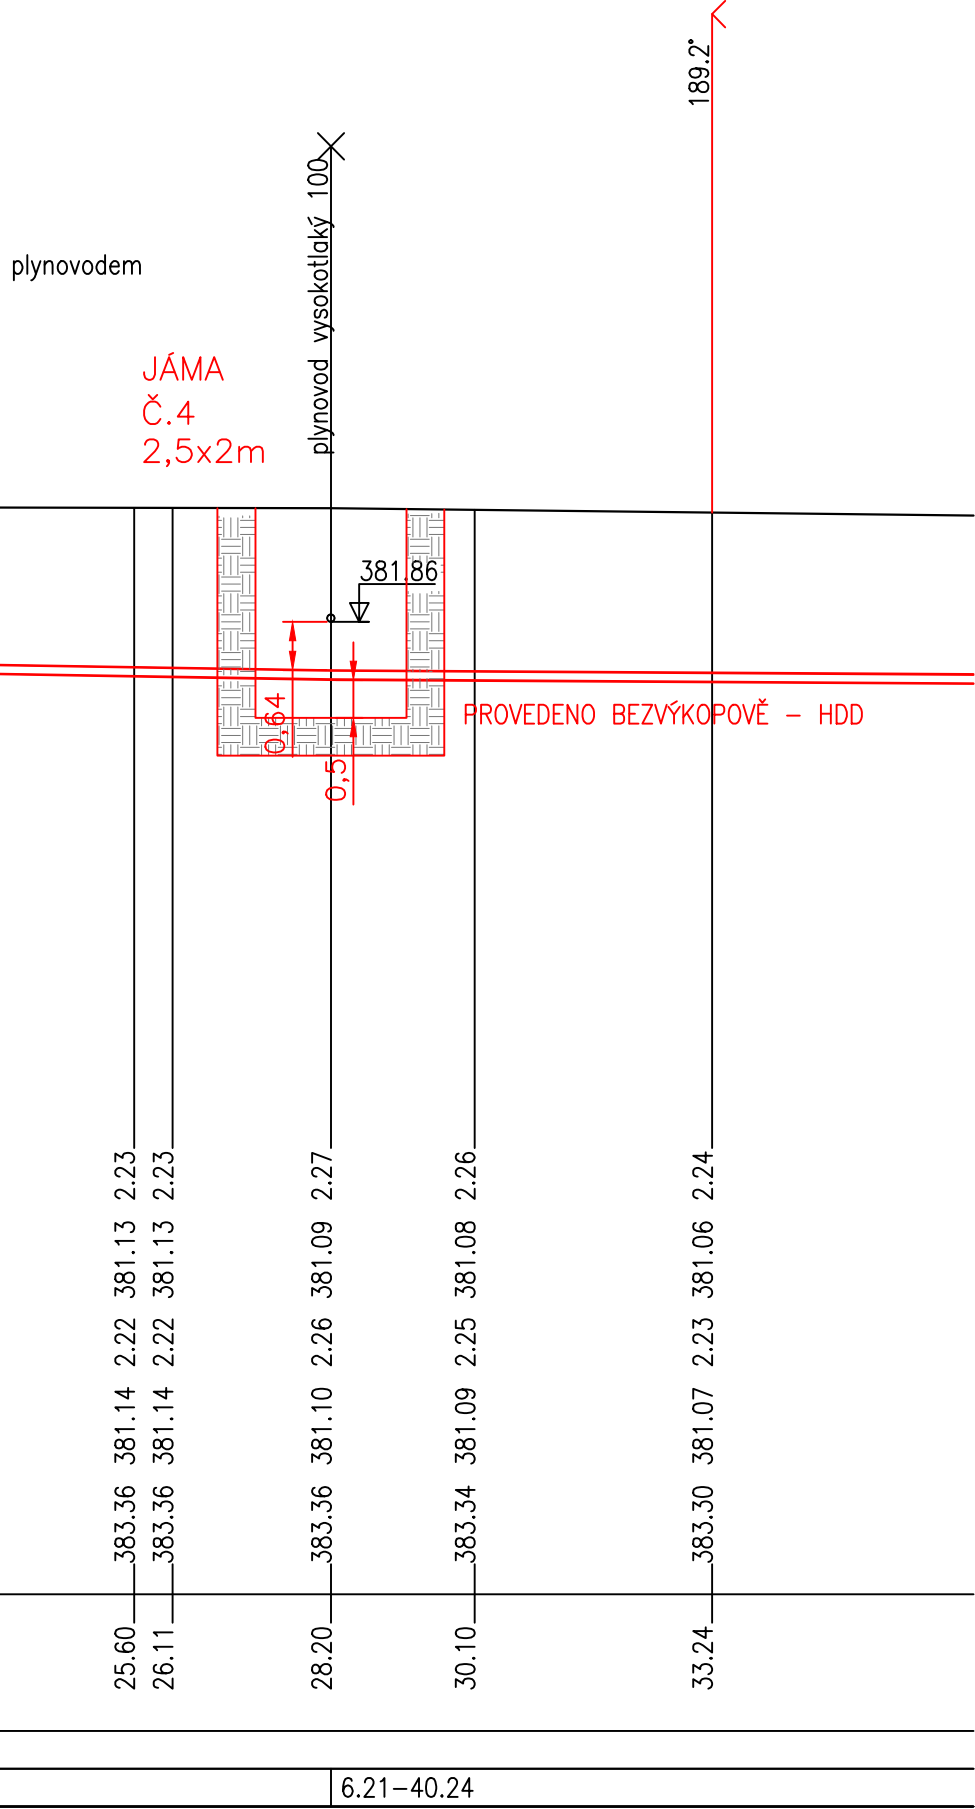

KÓTA UPRAVENÉHO TERÉNU

KÓTA HRUBÝCH TERÉNNÍCH ÚPRAV

HLOUBKA VÝKOPU

KÓTA VÝKOPU

HLOUBKA DNA POTRUBÍ

KÓTA DNA POTRUBÍ

KÓTA PŮVODNÍHO TERÉNU

SROVNÁVACÍ ROVINA

STANIČENÍ [km/m]
DN[mm]–MATERIÁL–DĚLKA[m]
SKLON[?]-DĚLKA[m]

POZNÁMKA:

KŘÍŽENÍ S VYSOKOTLAKÝM PLYNOVODEM BUDE PROVEDENO POMOCÍ BEZVÝKOPOVÉ METODY - HDD - HORIZONTÁLNÍ SMĚROVÉ VRTÁNÍ.
V MÍSTĚ KŘÍŽENÍ BUDE VYTVOŘENA JÁMA Č.4 - 2,5x2m. PLYNOVOD BUDE OSAZEN PŮLENOU CHRÁNIČKOU S
PŘESAHEM OD NOVÝCH SÍTÍ 2m NA KAŽDOU STRANU.

STARTOVACÍ, KONTROLNÍ A KONCOVÉ JÁMY BUDOU ZABEZPEČENY PROTI SESUNUTÍ SVAHŮ.

VEŠKERÉ ZAZNAČENÉ KŘÍŽENÍ STÁVAJÍCÍCH SÍTÍ JE POTŘEBA PŘI REALIZACI NA STAVBĚ VYTÝČIT OD JEDNOTLIVÝCH PROVOZOVATELŮ.
UVEDENÉ VÝŠKY A STANIČENÍ KŘÍŽENÍ JSOU ORIENTAČNÍ.

KRAJ: Olomoucký	OBEC: Velké Losiny - Ludvíkov	K.Ú.: Velké Losiny [779083]	 IGEA s.r.o. Na Valše 47/3 702 00 Ostrava igea@igea.cz www.igea.cz	
VYPRACOVAL: Ing. Dominik Naiser	ODPOVĚDNÝ PROJEKTANT: Ing. Petr Charamza	VEDOUCÍ ODDĚLENÍ Ing. Petr Zima		
INVESTOR: Obec Velké Losiny Rudé armády 321; 78815 Velké Losiny			JEDNATELKA: Ing. Alena Chválková, MBA	
			STUPEŇ: DPS	MĚŘÍTKO: 1:100/100
STAVBA: Prodloužení splaškové kanalizace a vodovodu Ludvíkov – Velké Losiny			formát: A3	VÝKRES Č.: D.1.16
			DATUM: 07/2022	
VÝKRES: Detail křížení vodovodu s vysokotlakým plynovodem			Arch.č.–zak.č.: 3046	