

KATASTRY
PARCELNÍ ČÍSLA
DRUH POVRCHU
VZDÁL. OBJEKTŮ A VRCHOL. BODŮ
OZNAČENÍ VRCHOLOVÝCH BODŮ

		2721/1		2721/26		76	
		(1)		PARK			
(13)	(14)	23.17		(16)		(17)	
V1/03 – STŘED JAMY		KRAJNICE		JÁMA V1/06		V1/KONEC CHRÁNIČ	
V1/04 začátek chráničky							

DETAIL

IO01 – VODOVOD
Křížení řadu V a komunikace I/44
MĚŘÍTKA 1:100/100

KÓTA UPRAVENÉHO TERÉNU

KÓTA HRUBÝCH TERÉNNÍCH ÚPRAV

HLOUBKA VÝKOPU

KÓTA VÝKOPU


HLOUBKA DNA POTRUBÍ

KÓTA DNA POTRUBÍ

KÓTA PŮVODNÍHO TERÉNU

SROVNÁVACÍ ROVINA

STANIČENÍ [km/m]
DN[mm]–MATERIÁL–DÉLKA[m]
SKLON[?]-DÉLKA[m]
ULOŽENÍ

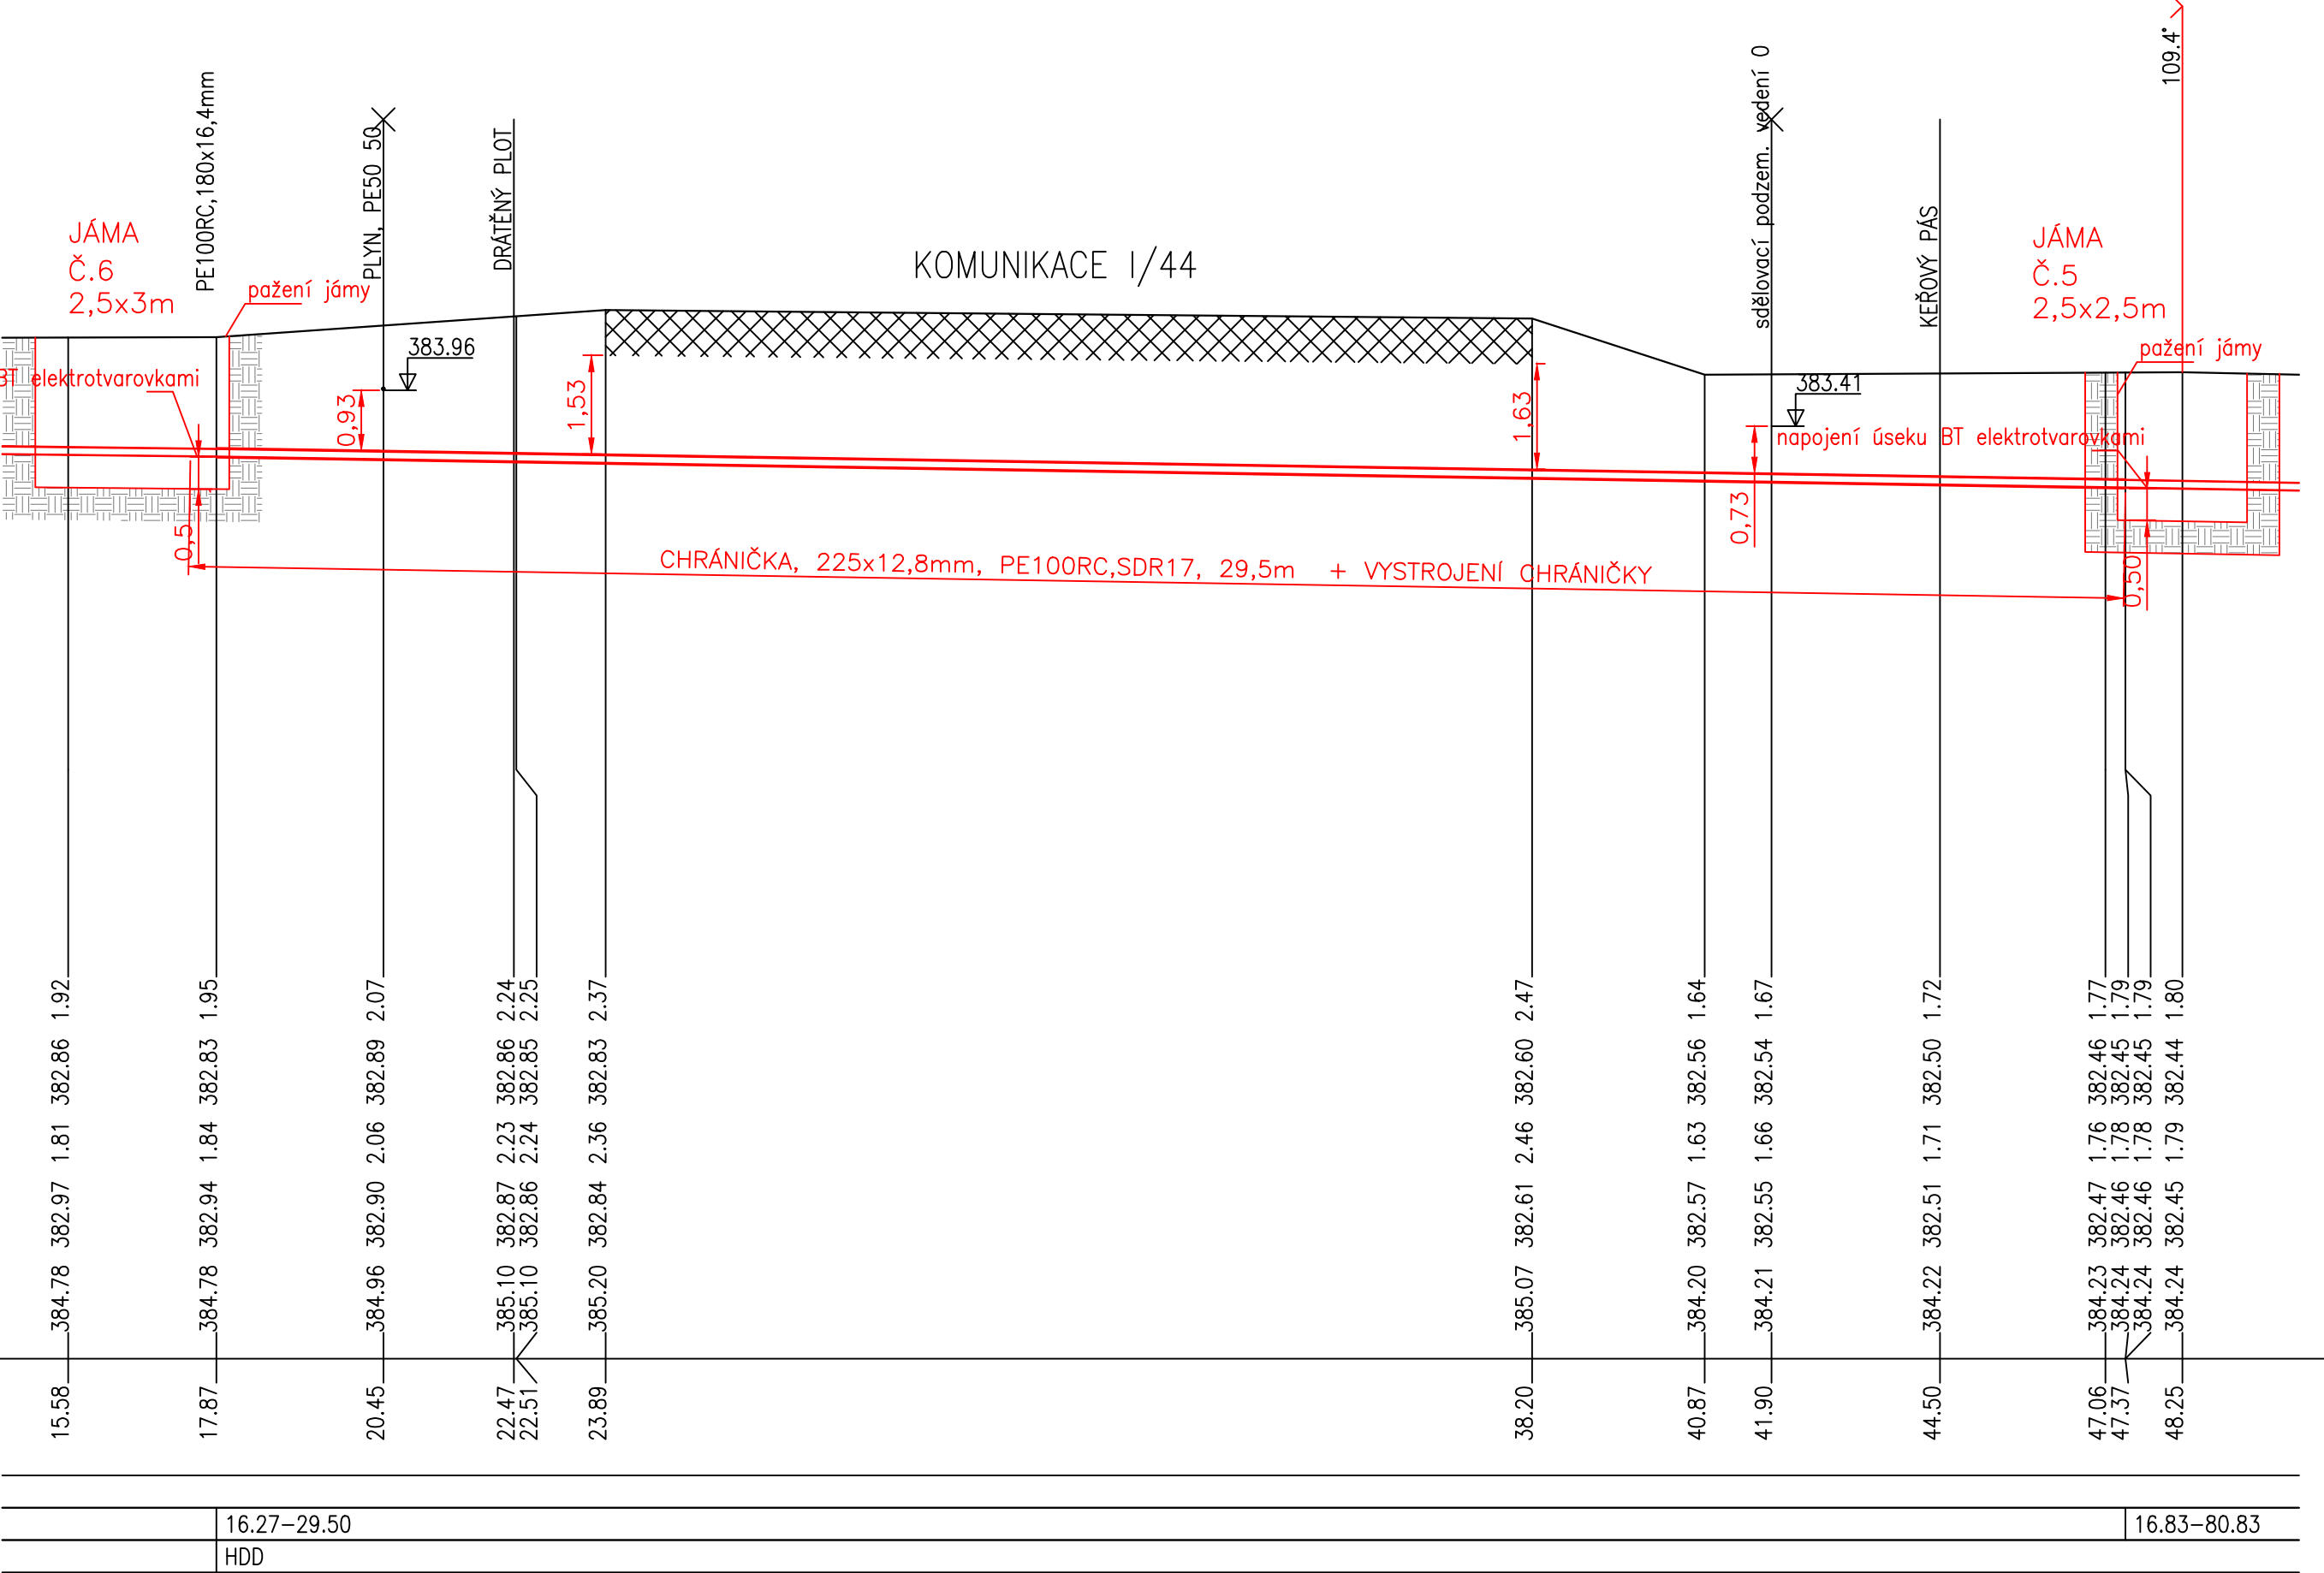

POZNÁMKA:
KŘÍŽENÍ S KOMUNIKACÍ I/44 BUDE PROVEDENO BEZVÝKOPOVĚ - METODOU HDD - HORIZONTÁLNÍ SMĚROVÉ VRTÁNÍ.
BUDE OSAZENA CHRÁNIČKA 180x16,4mm, PE100RC,SDR11, 29,5m + VYSTROJENÍ CHRÁNIČKY
STARTOVACÍ, KONTROLNÍ A KONCOVÉ JAMY BUDOU ZABEZPEČENY PROTI SESUNUTÍ SVAHŮ.
VEŠKERÉ ZAZNAČENÉ KŘÍŽENÍ STÁVAJÍCÍCH SÍTÍ JE POTŘEBA PŘI REALIZACI NA STAVBĚ VYTÝČIT OD JEDNOTLIVÝCH PROVOZOVATELŮ.
UVEDENÉ VÝSKY A STANIČENÍ KŘÍŽENÍ JSOU ORIENTAČNÍ.

KRAJ: Olomoucký	OBEC: Velké Losiny - Ludvíkov	K.Ú.: Velké Losiny [779083]	 IGEA s.r.o. Na Valše 47/3 702 00 Ostrava igea@igea.cz www.igea.cz	
VYPRACOVAL: Ing. Dominik Naiser	ODPOVĚDNÝ PROJEKTANT: Ing. Petr Charamza	VEDOUCÍ ODDĚLENÍ Ing. Petr Zíma	JEDNATELKA: Ing. Alena Chválková, MBA	
INVESTOR: Obec Velké Losiny Rudé armády 321; 78815 Velké Losiny			STUPEŇ: DPS	MĚŘÍTKO: 1:100/100
STAVBA: Prodloužení splaškové kanalizace a vodovodu Ludvíkov – Velké Losiny			formát: 3xA4	VÝKRES Č.: D.1.18
VÝKRES: Křížení řadu V a komunikace I/44			DATUM: 07/2022 Arch.č. – zak.č.: 3046	