


LA
+U
ŠACHET
CHET


Velké Losiny [779083]	
2844/4 2844/4	
MÍSTNÍ ÚČELOVÁ KOMUNIKACE – ASFALT	
34.28	35.00
ŠA22/170.2°	ŠA59/179.8°
ŠA60	

MĚRY

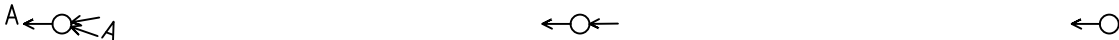

NÝ PROFIL ŠKOVÁ KANALIZACE

10/100

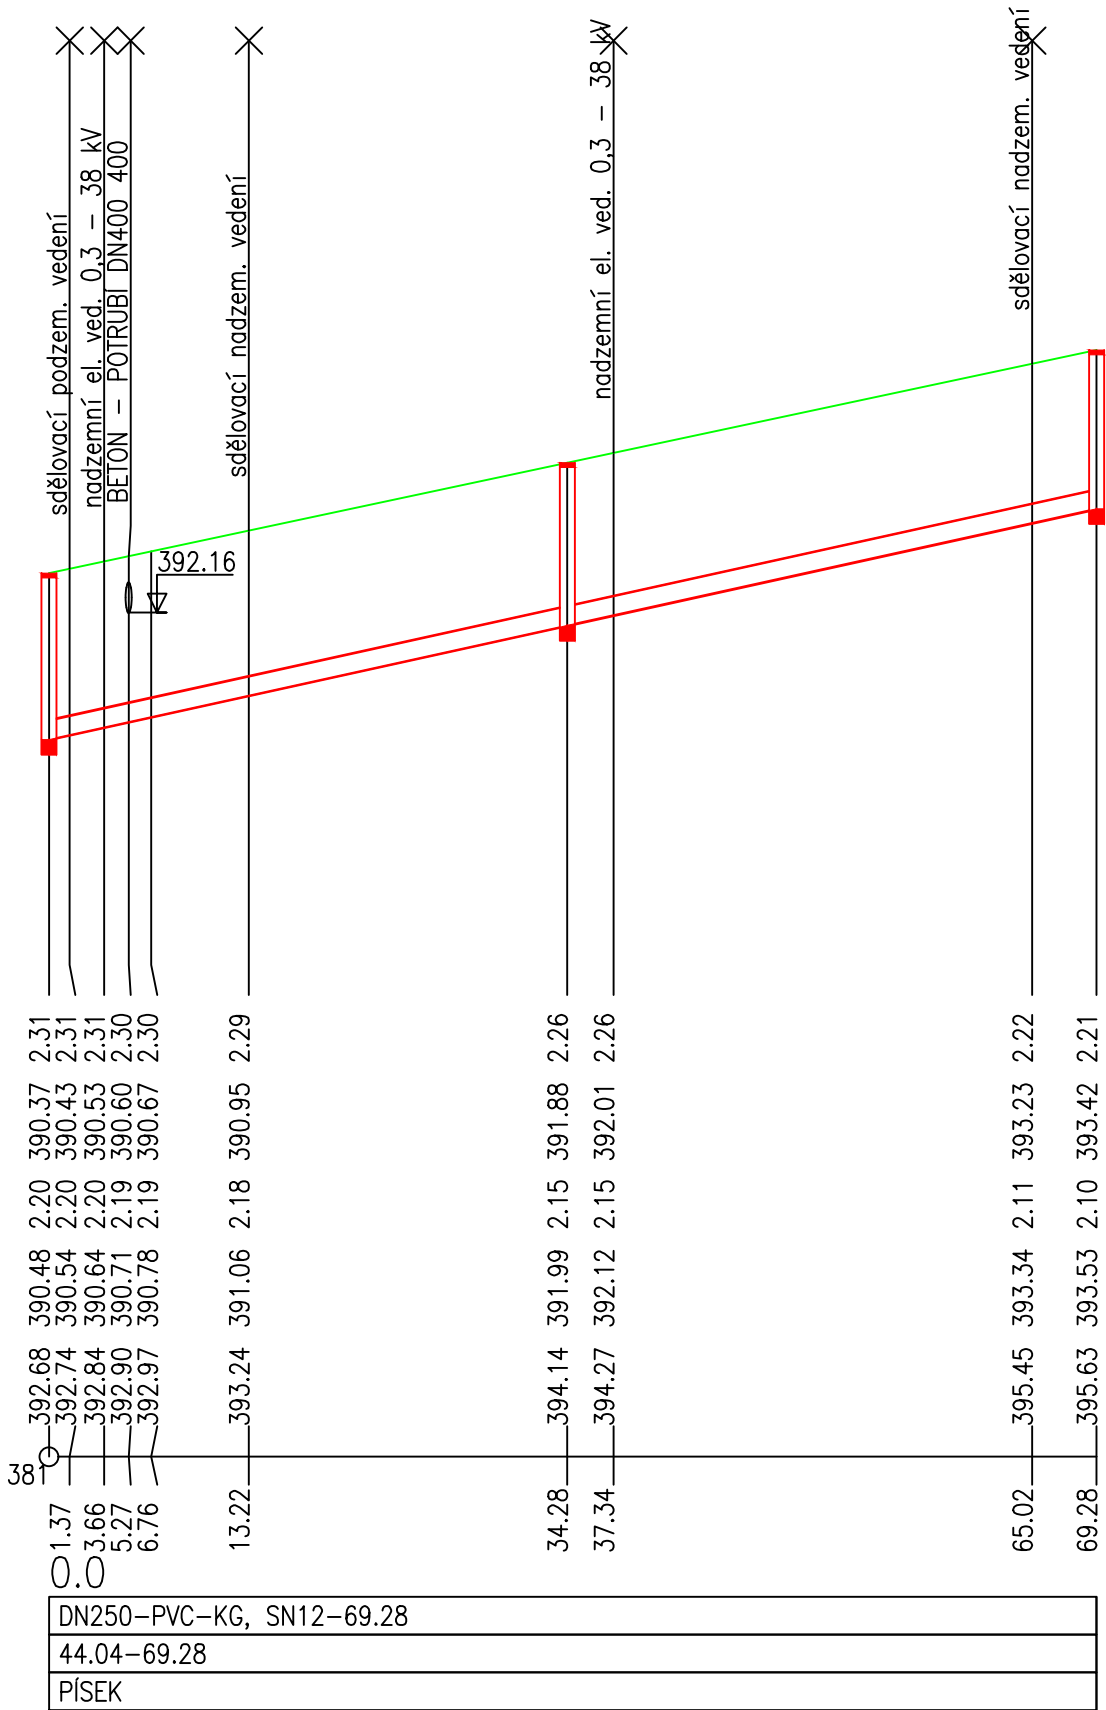

OPU

1 POTRUBÍ

2 TRUBÍ

3 LÍHO TERÉNU

4 ROVINA

5 n/m]
MATERIÁL–DÉLKA[m]
6 a]–DÉLKA[m]

POZNÁMKA:

VEŠKERÉ ZAZNAČENÉ KŘÍŽENÍ STÁVAJÍCÍCH SÍTÍ JE POTŘEBA PŘI REALIZACI NA STAVBĚ VYTÝČIT OD JEDNOTLIVÝCH PROVOZOVATELŮ.
UVEDENÉ VÝŠKY A STANIČENÍ KŘÍŽENÍ JSOU ORIENTAČNÍ.

KRAJ: Olomoucký	OBEC: Velké Losiny - Ludvíkov	K.Ú.: Velké Losiny [779083]	 IGEA s.r.o. Na Valše 47/3 702 00 Ostrava igea@igea.cz www.igea.cz	
VYPRACOVAL: Ing. Dominik Naiser	ODPOVĚDNÝ PROJEKTANT: Ing. Petr Charamza	VEDOUcí ODDĚLENÍ Ing. Petr Zima		
INVESTOR: Obec Velké Losiny Rudé armády 321; 78815 Velké Losiny			JEDNATELKA: Ing. Alena Chválková, MBA	
			STUPEŇ: DPS	MĚŘÍTKO: 1:500/100
STAVBA: Prodloužení splaškové kanalizace a vodovodu Ludvíkov – Velké Losiny			formát: A3	VÝKRES Č.: D.2.7
			DATUM: 07/2022	
VÝKRES: Podélný profil kanalizační stoky A-2			Arch.č.–zak.č.: 3046	