


KATASTRY
PARCELNÍ ČÍSLA
DRUH POVRCHU
VZDÁL. OBJEKTŮ A VRCHOL. BODŮ
OZNAČENÍ VRCHOLOVÝCH BODŮ

			52/4		51		2718/2		43/4
			(4)		(5)		(6)		38
			3.61		9.08		14.50		40.46
			ŠA05/248.0°		ŠA06/112.7°		ŠA07/135.3°		ŠA08/134.1°

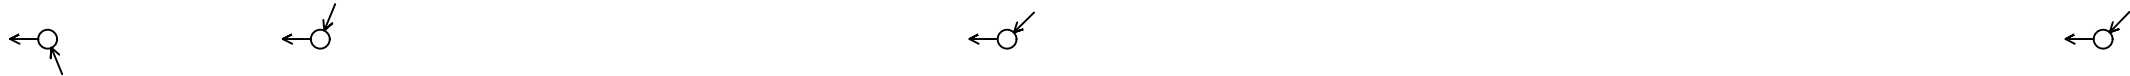

DETAIL
IO02 – KANALIZACE
Křížení stoky A s IDVT:10203033 a III/3697
MĚŘÍTKA 1:100/100

KÓTA UPRAVENÉHO TERÉNU

KÓTA HRUBÝCH TERÉNNÍCH ÚPRAV

HLOUBKA VÝKOPU

KÓTA VÝKOPU


HLOUBKA DNA POTRUBÍ

KÓTA DNA POTRUBÍ

KÓTA PŮVODNÍHO TERÉNU

SROVNÁVACÍ ROVINA

STANIČENÍ [km/m]
DN[mm]–MATERIÁL–DĚLKA[m]
SKLON[?°]–DĚLKA[m]
ULOŽENÍ

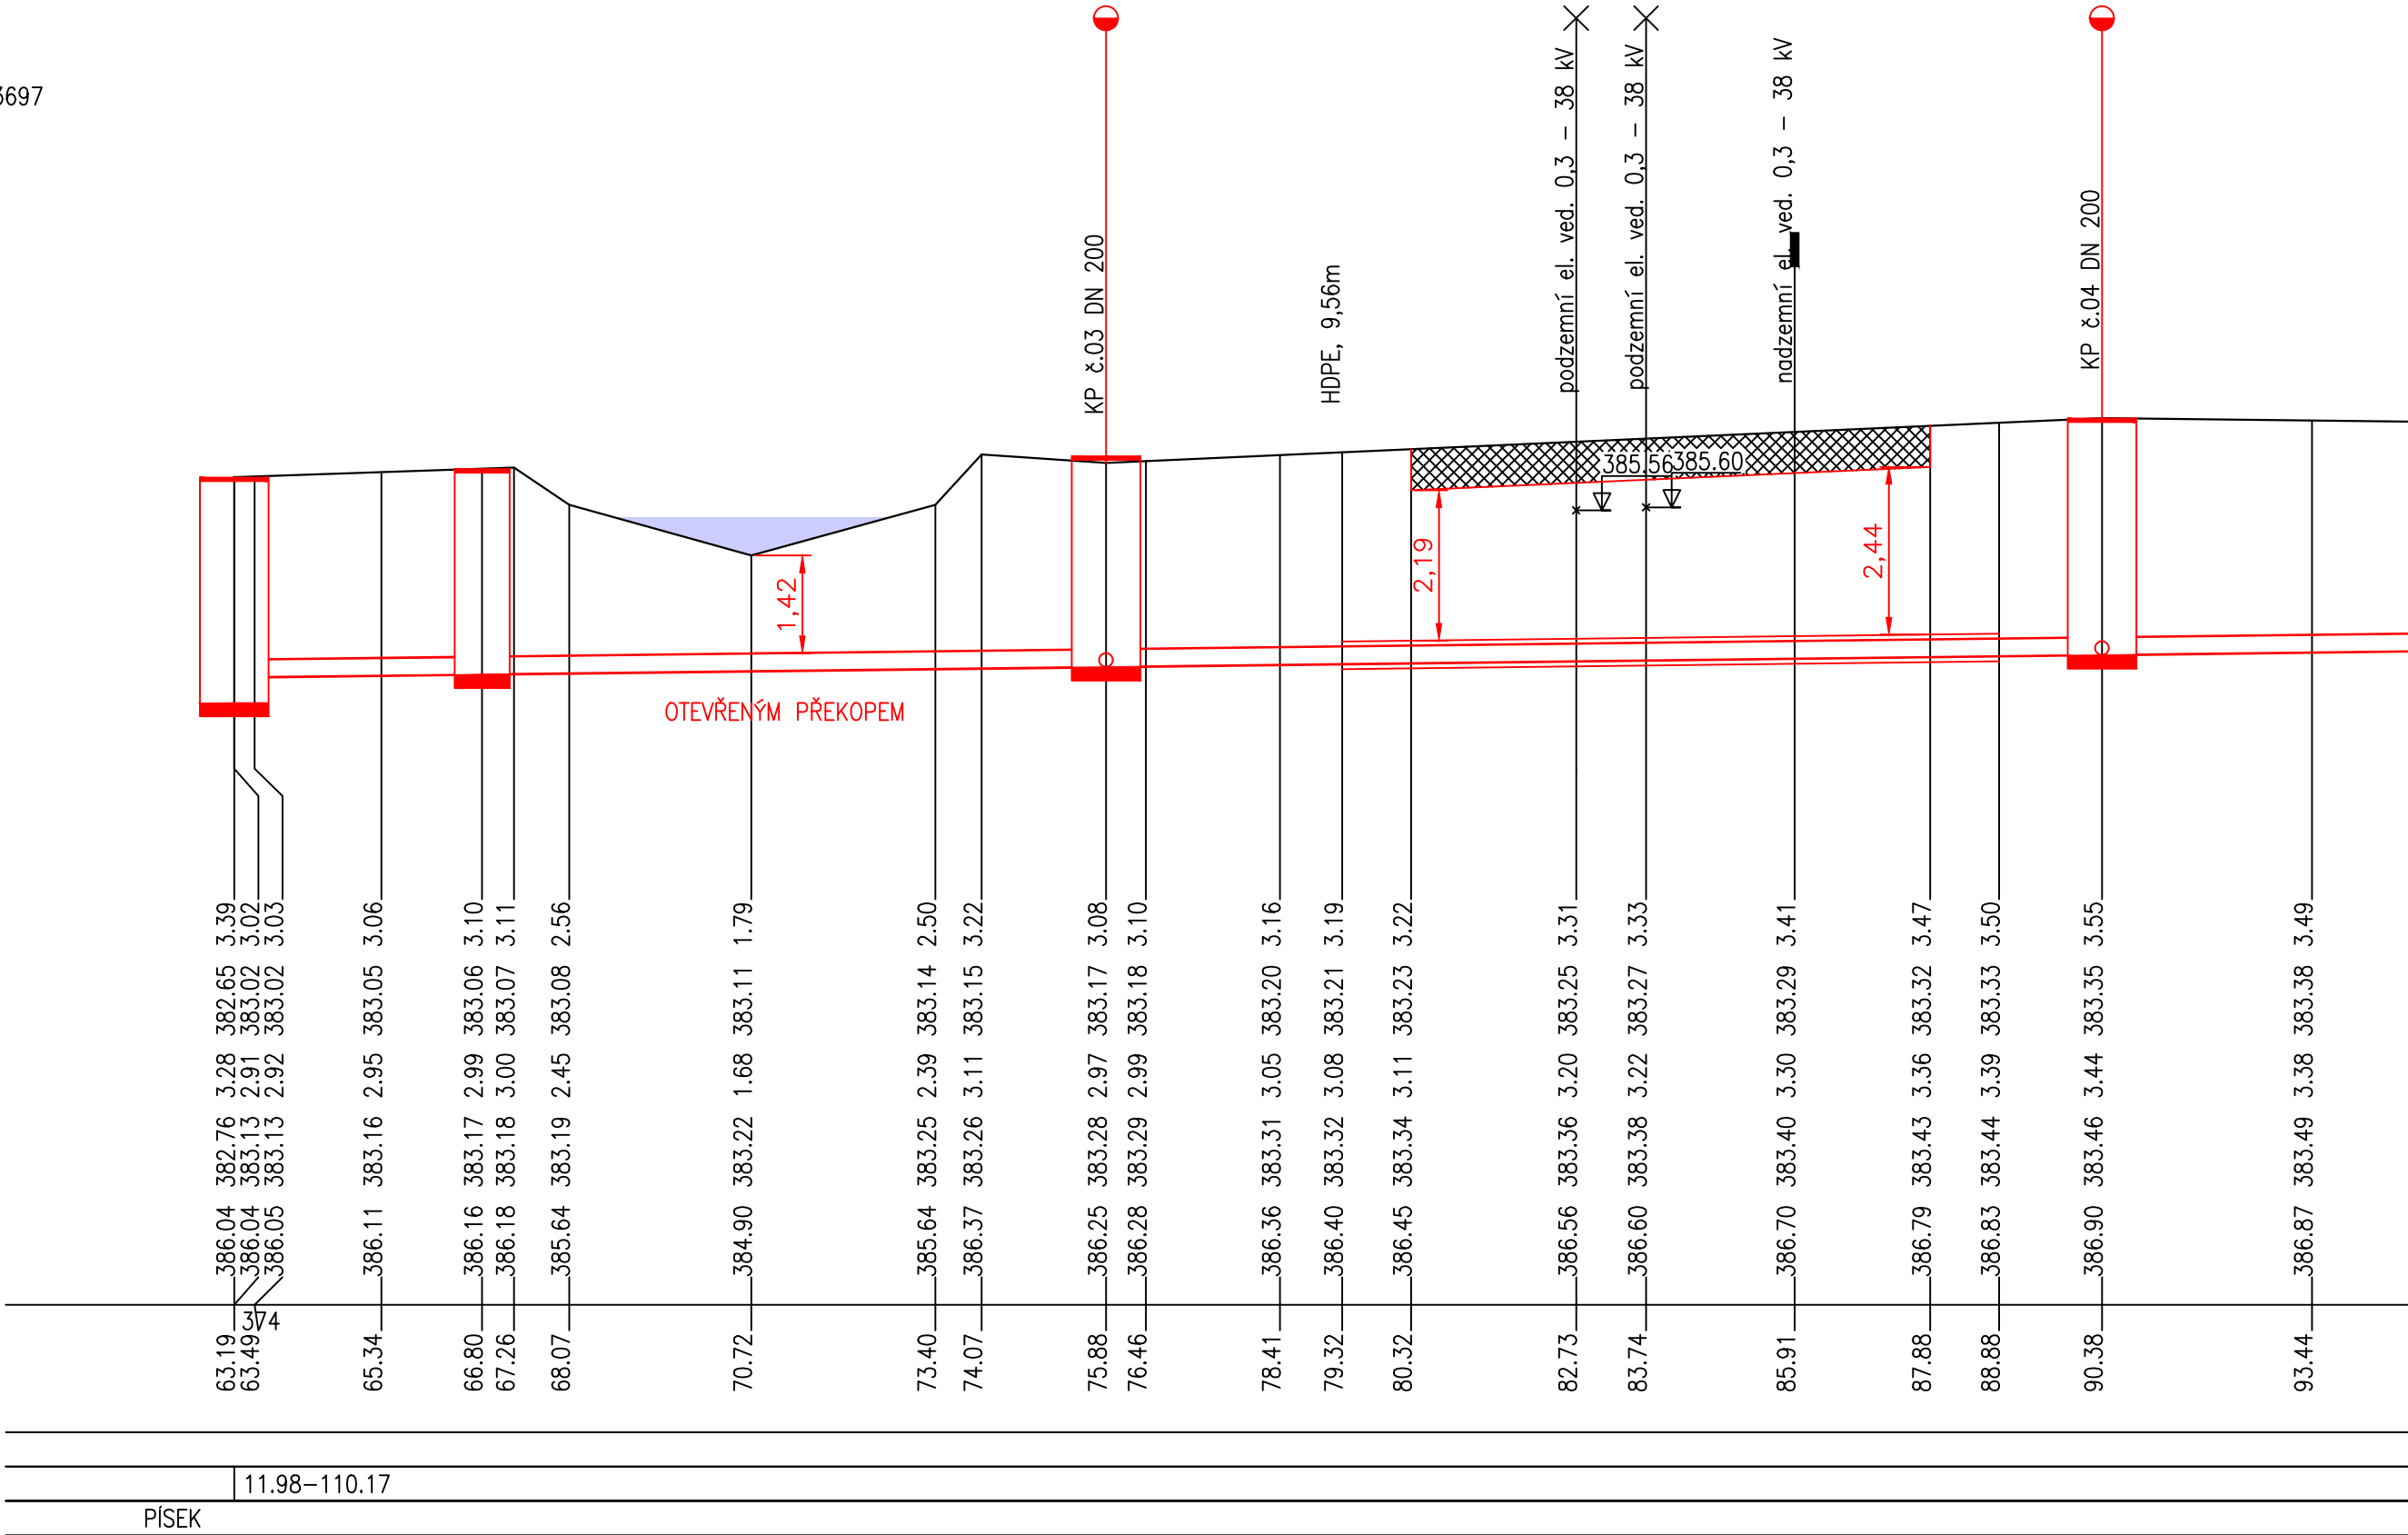

POZNÁMKA:
KŘÍŽENÍ S KOMUNIKACÍ III/3697 BUDE PROVEDENE OTEVŘENÝM VÝKOPEM - PŘEKOPEM NA DVĚ ETAPY.
POD KOMUNIKACÍ BUDE POLOŽENA CHRÁNIČKA 180x10,4mm, HDPE,SDR17, 9,43m + VYSTROJENÍ.

KŘÍŽENÍ VODNÍHO TOKU BUDE PROVEDENO OTEVŘENÝM PŘEKOPEM.

VEŠKERÉ ZAZNAČENÉ KŘÍŽENÍ STÁVAJÍCÍCH SÍTÍ JE POTŘEBA PŘI REALIZACI NA STAVBĚ VYTÝČIT OD JEDNOTLIVÝCH PROVOZOVATELŮ.
UVEDENÉ VÝŠKY A STANIČENÍ KŘÍŽENÍ JSOU ORIENTAČNÍ.

KRAJ: Olomoucký	OBEC: Velké Losiny - Ludvíkov	K.Ú.: Velké Losiny [779083]	 Igea s.r.o. Na Valše 47/3 702 00 Ostrava igea@igea.cz www.igea.cz	
VYPRACOVAL: Ing. Dominik Naiser	ODPOVĚDNÝ PROJEKTANT: Ing. Petr Charamza	VEDOUCÍ ODDĚLENÍ Ing. Petr Zima	INVESTOR: Obec Velké Losiny Rudé armády 321; 78815 Velké Losiny	
STAVBA: Prodloužení splaškové kanalizace a vodovodu Ludvíkov – Velké Losiny			JEDNATELKA: Ing. Alena Chváilková, MBA	
			STUPEŇ: DPS	MĚŘÍTKO: 1:100/100
VÝKRES: Křížení stoky A s IDVT:10203033 a III/3697			formát: 3xA4	VÝKRES Č.: D.2.12
			DATUM: 07/2022 Arch.č. – zak.č.: 3046	