

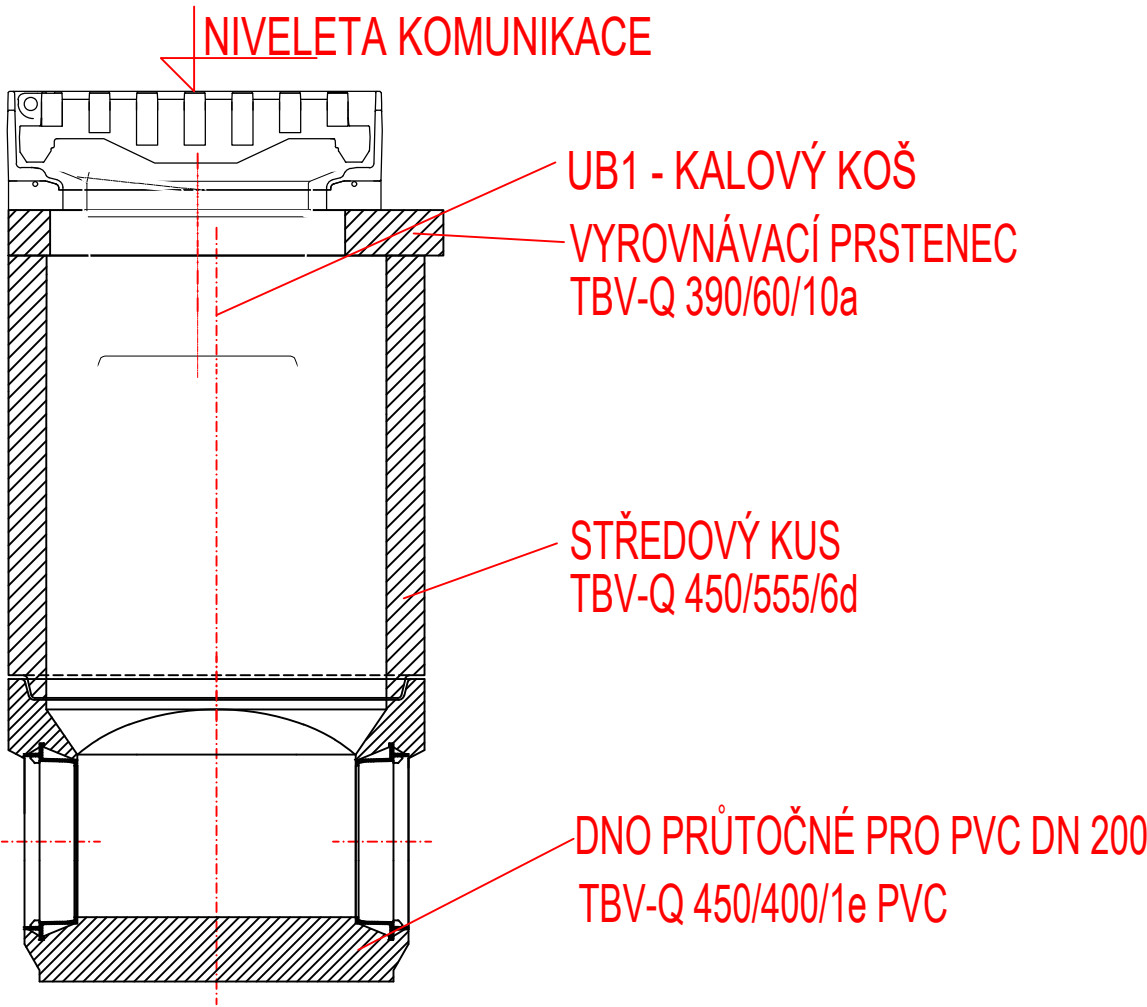


DEŠŤOVÁ VPUŠŤ OBRUBNÍKOVÁ, ČTVERCOVÁ, DN450


M1:10

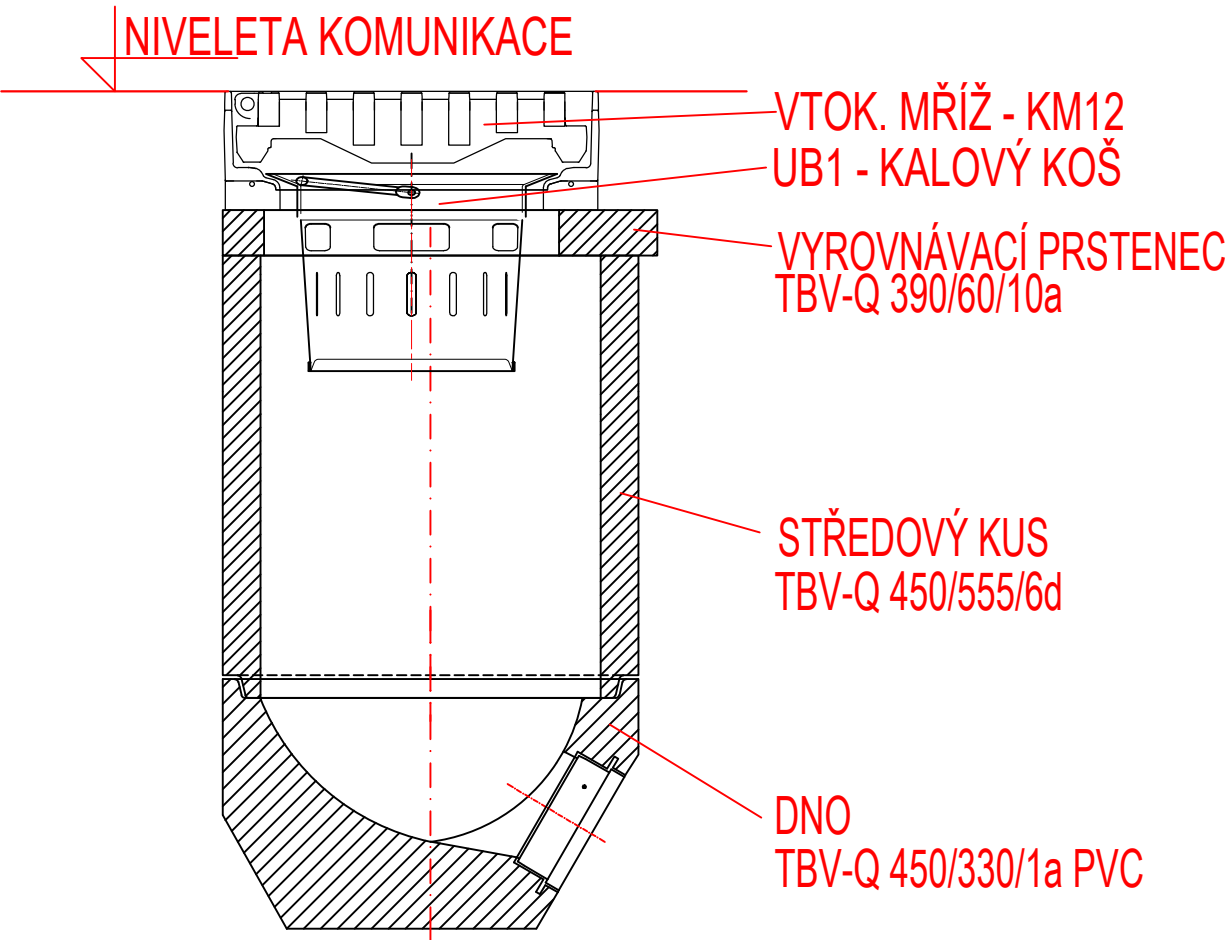

UA4 - KALOVÝ KOŠ

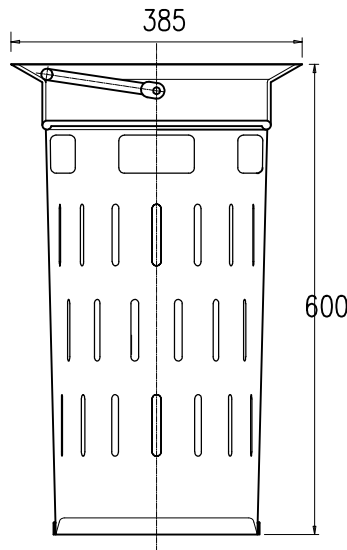

UB1 - KALOVÝ KOŠ

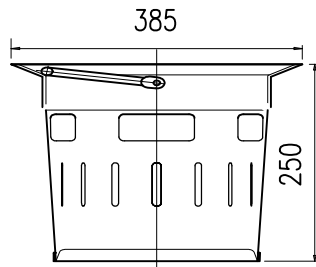

POZNÁMKA:
PŘESNÝ SEZNAM ŠACHETNÍCH KUSŮ DLE PŘÍLOHY - VÝPISU ŠACHETNÍCH KUSŮ

KRAJ: Olomoucký	OBEC: Velké Losiny - Ludvíkov	K.Ú.: Velké Losiny [779083]	 IGEA s.r.o. Na Valše 47/3 702 00 Ostrava igea@igea.cz www.igea.cz
VYPRACOVAL: Ing. Dominik Naiser	ODPOVĚDNÝ PROJEKTANT: Ing. Petr Charamza	VEDOUCÍ ODDĚLENÍ: Ing. Petr Zima	
INVESTOR: Obec Velké Losiny Rudé armády 321; 78815 Velké Losiny			JEDNATELKA: Ing. Alena Chválková, MBA
STAVBA: Prodloužení splaškové kanalizace a vodovodu Ludvíkov – Velké Losiny			STUPEŇ: DPS
VÝKRES: Dešťová vpusť ohrubníková, čtvercová			MĚŘÍTKO: 1:20
			formát: A3
			VÝKRES Č.: D.5.4
			DATUM: 07/2022
			Arch.č. – zak.č.: 3046