


KOORDINAČNÍ PŘÍČNÝ ŘEZ SÍTÍ A CHODNÍKU


M1:20
ÚSEK 2

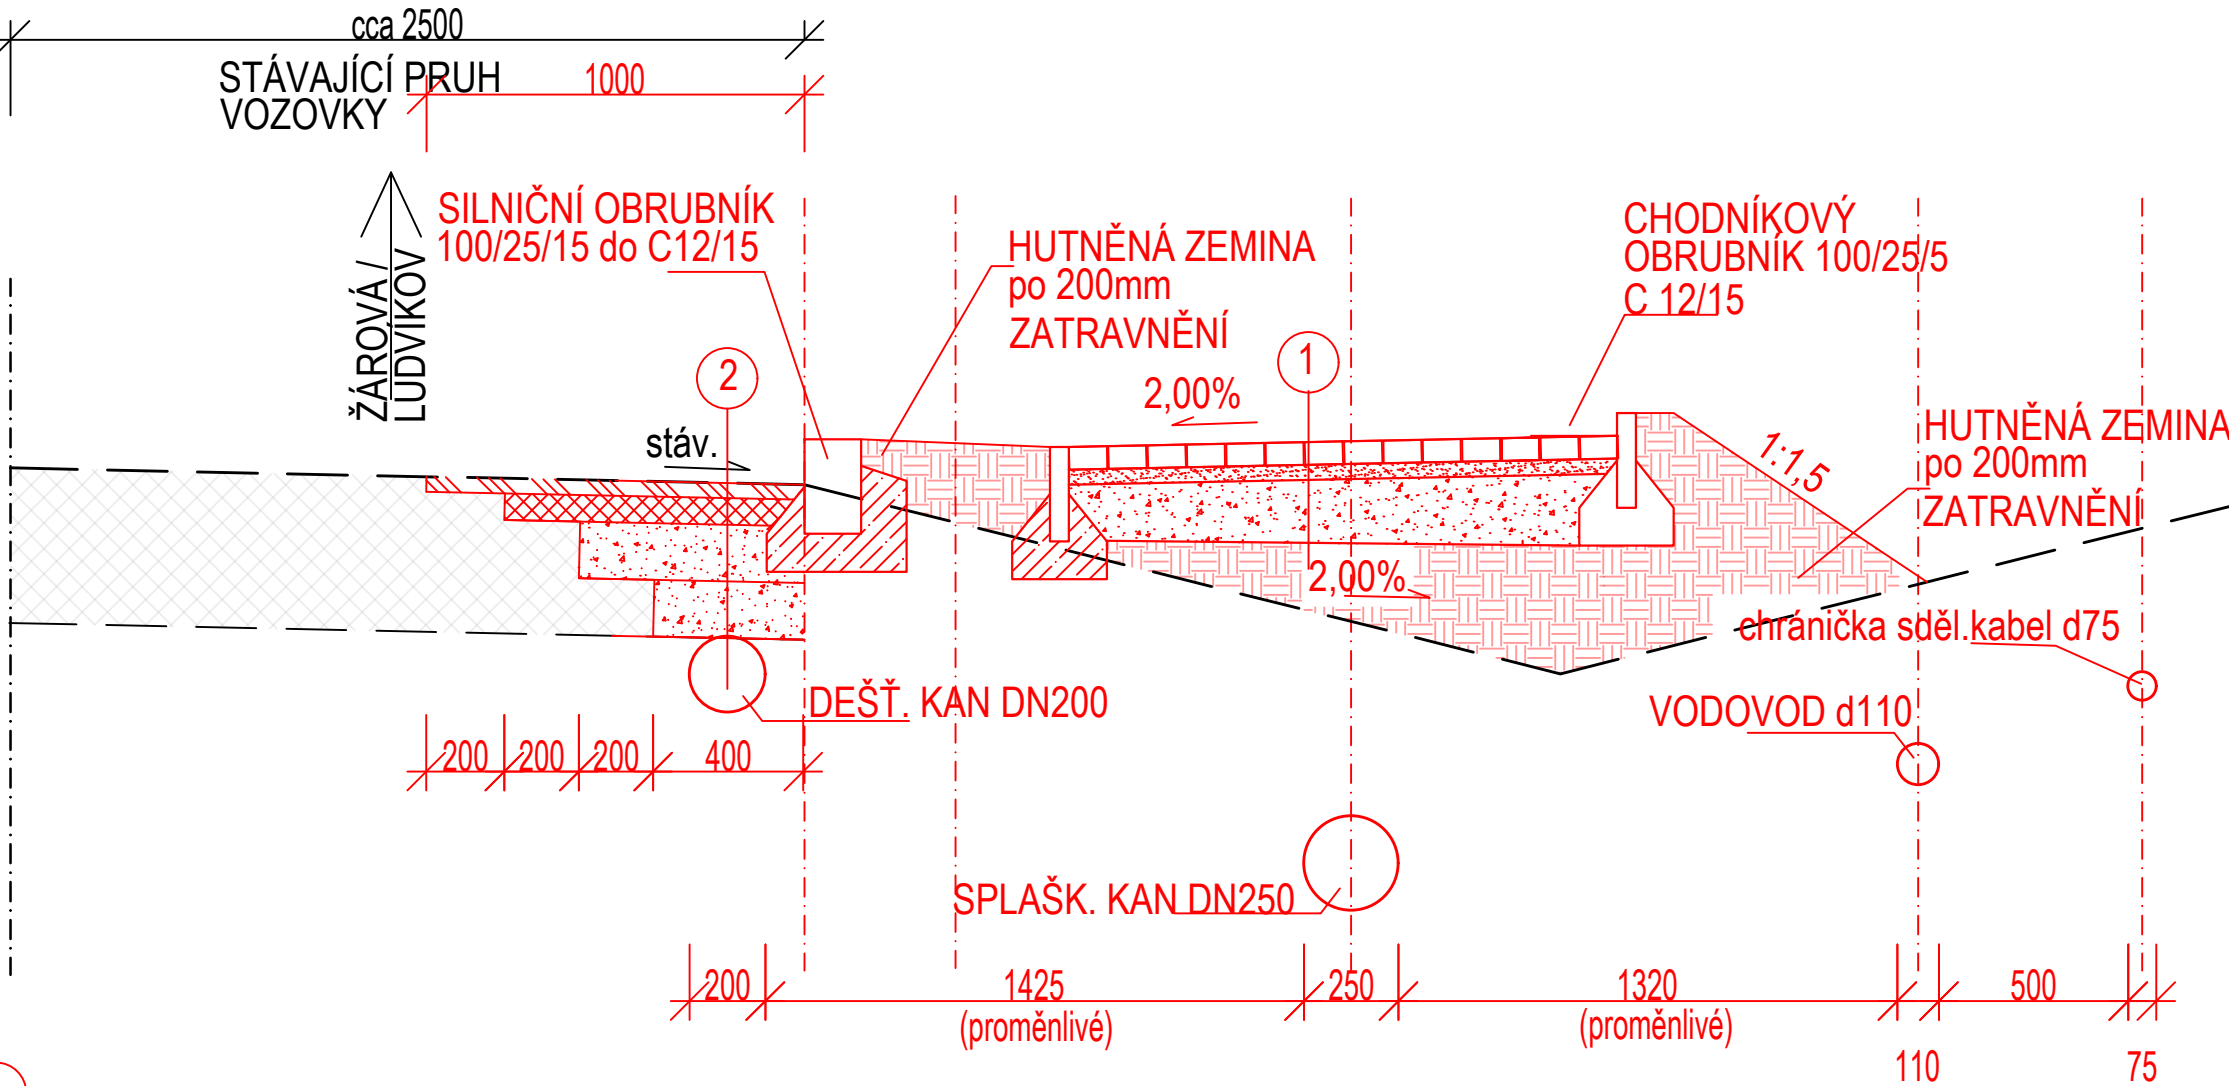


1	Betonová dlažba Lože z drti fr. 4-8 Štěrkodrt'	D L SD _A	60mm 40mm min.150mm	ČSN 736 131 ČSN 736 131 ČSN 736 126-1
CELKEM		min. 250mm		

2	Asfaltový beton Spojovací postřik z modif. emulze asfaltový beton Infilr. postřik z modifik. emulze Štěrkodrt' fr.0-32mm Štěrkodrt' fr.0-64mm	ACO11+ PS-A ACO16+ PI-E SD _A SD _B	40mm 0,25kg/m ² 70mm 0,5kg/m ² 150mm 200mm	ČSN EN 13108-1 736 131 ČSN 73 6129 ČSN EN 13108-1 ČSN 73 6129 ČSN 73 6126 - 1,2 ČSN 73 6126 - 1,2
CELKEM		min. 460mm		


CHODNÍKOVÝ OBRUBNÍK
100/25/5

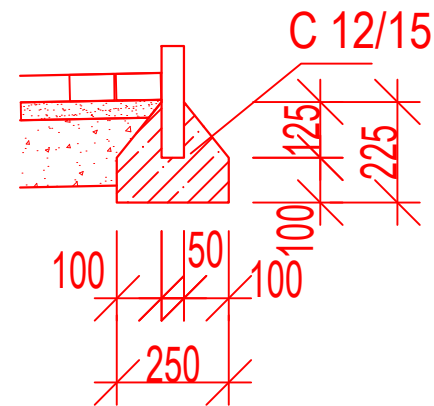

SILNIČNÍ OBRUBNÍK
100/25/15 do C12/15

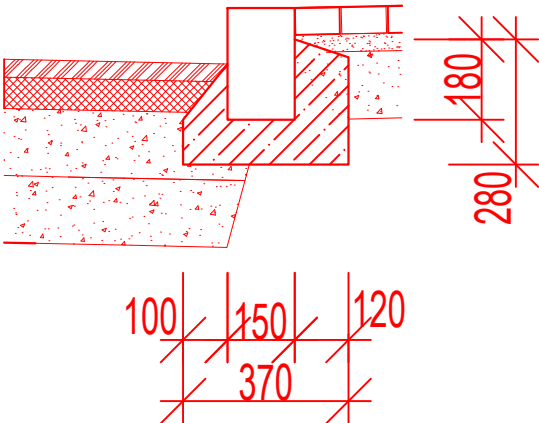

ÚSEK 1

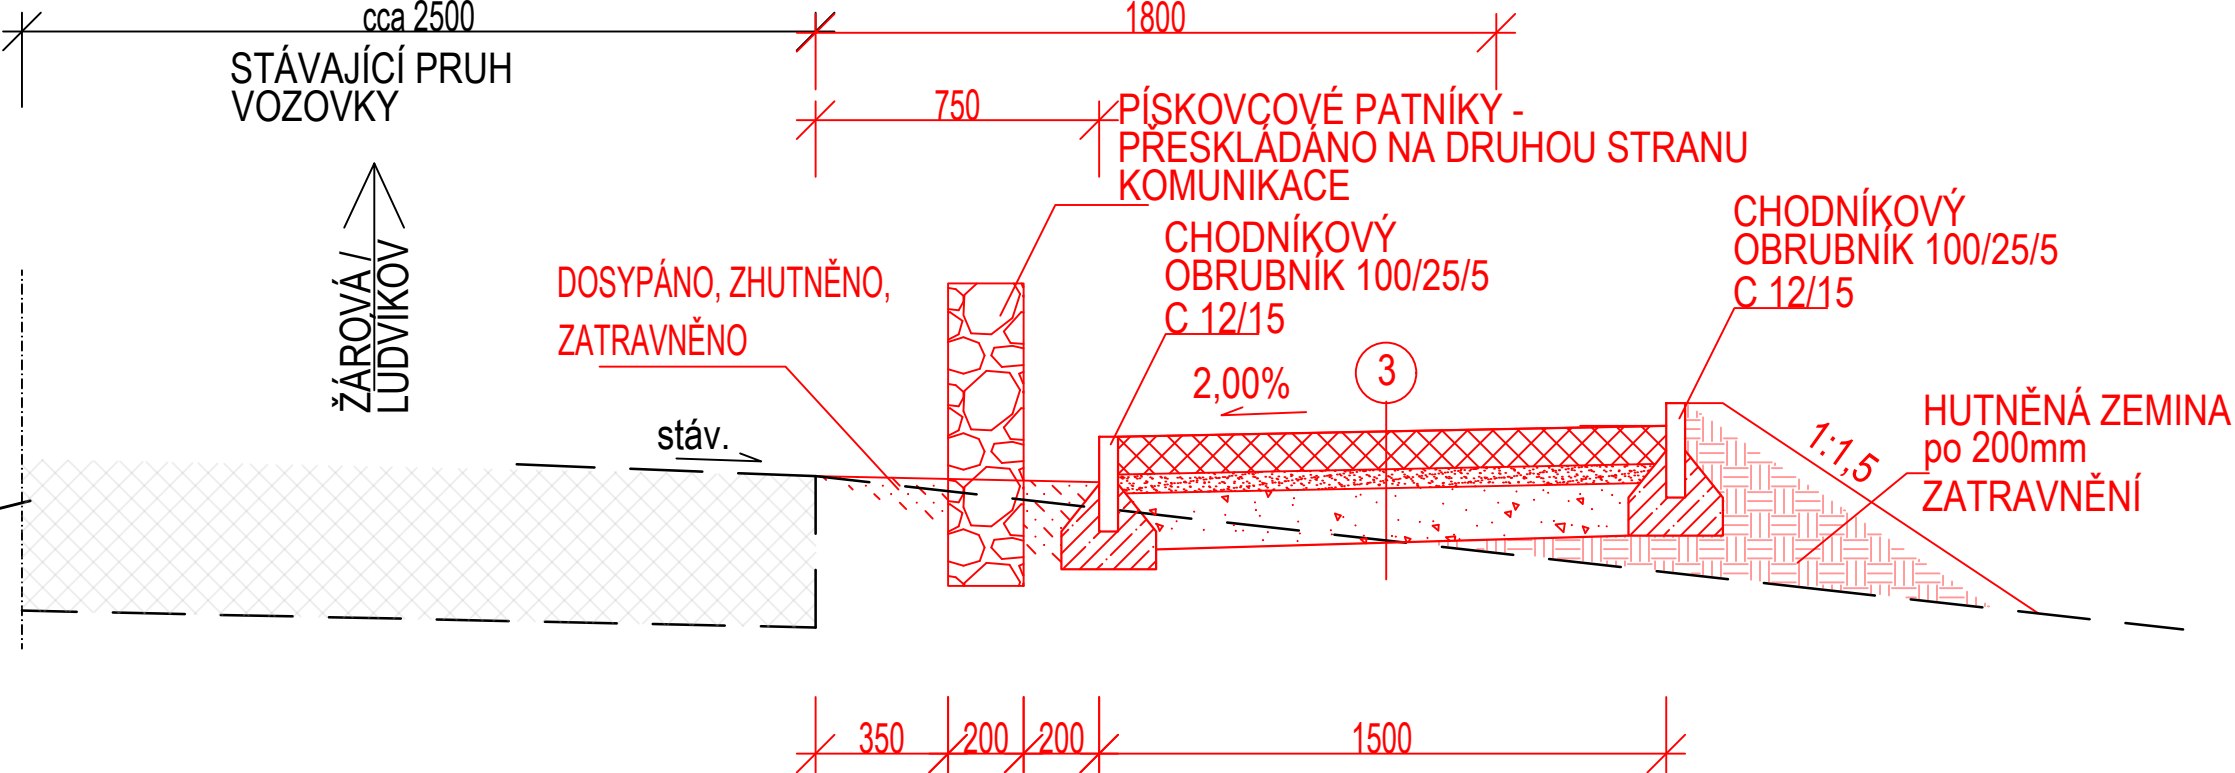

3	Žulová dlažba Lože z drti fr. 4-8 Štěrkodrt'	D L SD _A	100mm 50mm min.150mm	ČSN 736 131 ČSN 736 131 ČSN 736 126-1
CELKEM		min. 300mm		

POZNÁMKA:
KRYTÍ SÍTÍ DLE PŘÍSLUŠNÝCH PODÉLNÝCH PROFILŮ
HLOUBKA STÁVAJÍCÍHO PŘIKOPU PROMĚNLIVÁ OD 0,5-1,1M

KRAJ: Olomoucký	OBEC: Velké Losiny - Ludvíkov	K.Ú.: Velké Losiny [779083]	Igea IGEA s.r.o. Na Valše 47/3 702 00 Ostrava igea@igea.cz www.igea.cz	
VYPRACOVAL: Ing. Dominik Naiser	ODPOVĚDNÝ PROJEKTANT: Ing. Radim Kačmařík	VEDOUCÍ ODDĚLENÍ: Ing. Petr Zima	JEDNATELKA: Ing. Alena Chváilková, MBA	
INVESTOR: Obec Velké Losiny Rudé armády 321; 78815 Velké Losiny			STUPEŇ: DPS	MĚŘÍTKO: 1:20
STAVBA: Prodloužení splaškové kanalizace a vodovodu Ludvíkov – Velké Losiny			formát: 3xA4	VÝKRES Č.: D.6.1
VÝKRES: Koordinační příčný řez sítí a chodníku			DATUM: 07/2022	Arch.č. – zak.č.: 3046