

DRUH POVRCHU
VZDÁL. OBJEKTŮ A VRCHOL. BODŮ
OZNAČENÍ VRCHOLOVÝCH BODŮ

5.40	2.00	0.76	2.98	0.64	4.88
začátek silnice	konec silnice	dno rigolu	plot	konec asfaltu	konec osy
		sklon	sklon	konec obruby	

PODÉLNÝ PROFIL
1006 – SJEZD
MĚŘITKA 1:100/100

LEGENDA TYPŮ ČAR
PŮVODNÍ TERÉN
UPRAVENÝ TERÉN


HLOUBKA NÁSYPU

KÓTA NIVELETY CHODNÍKU

KÓTA PŮVODNÍHO TERÉNU

SROVNÁVACÍ ROVINA

STANIČENÍ [km/m]
SKLON[?]-DÉLKA[m]

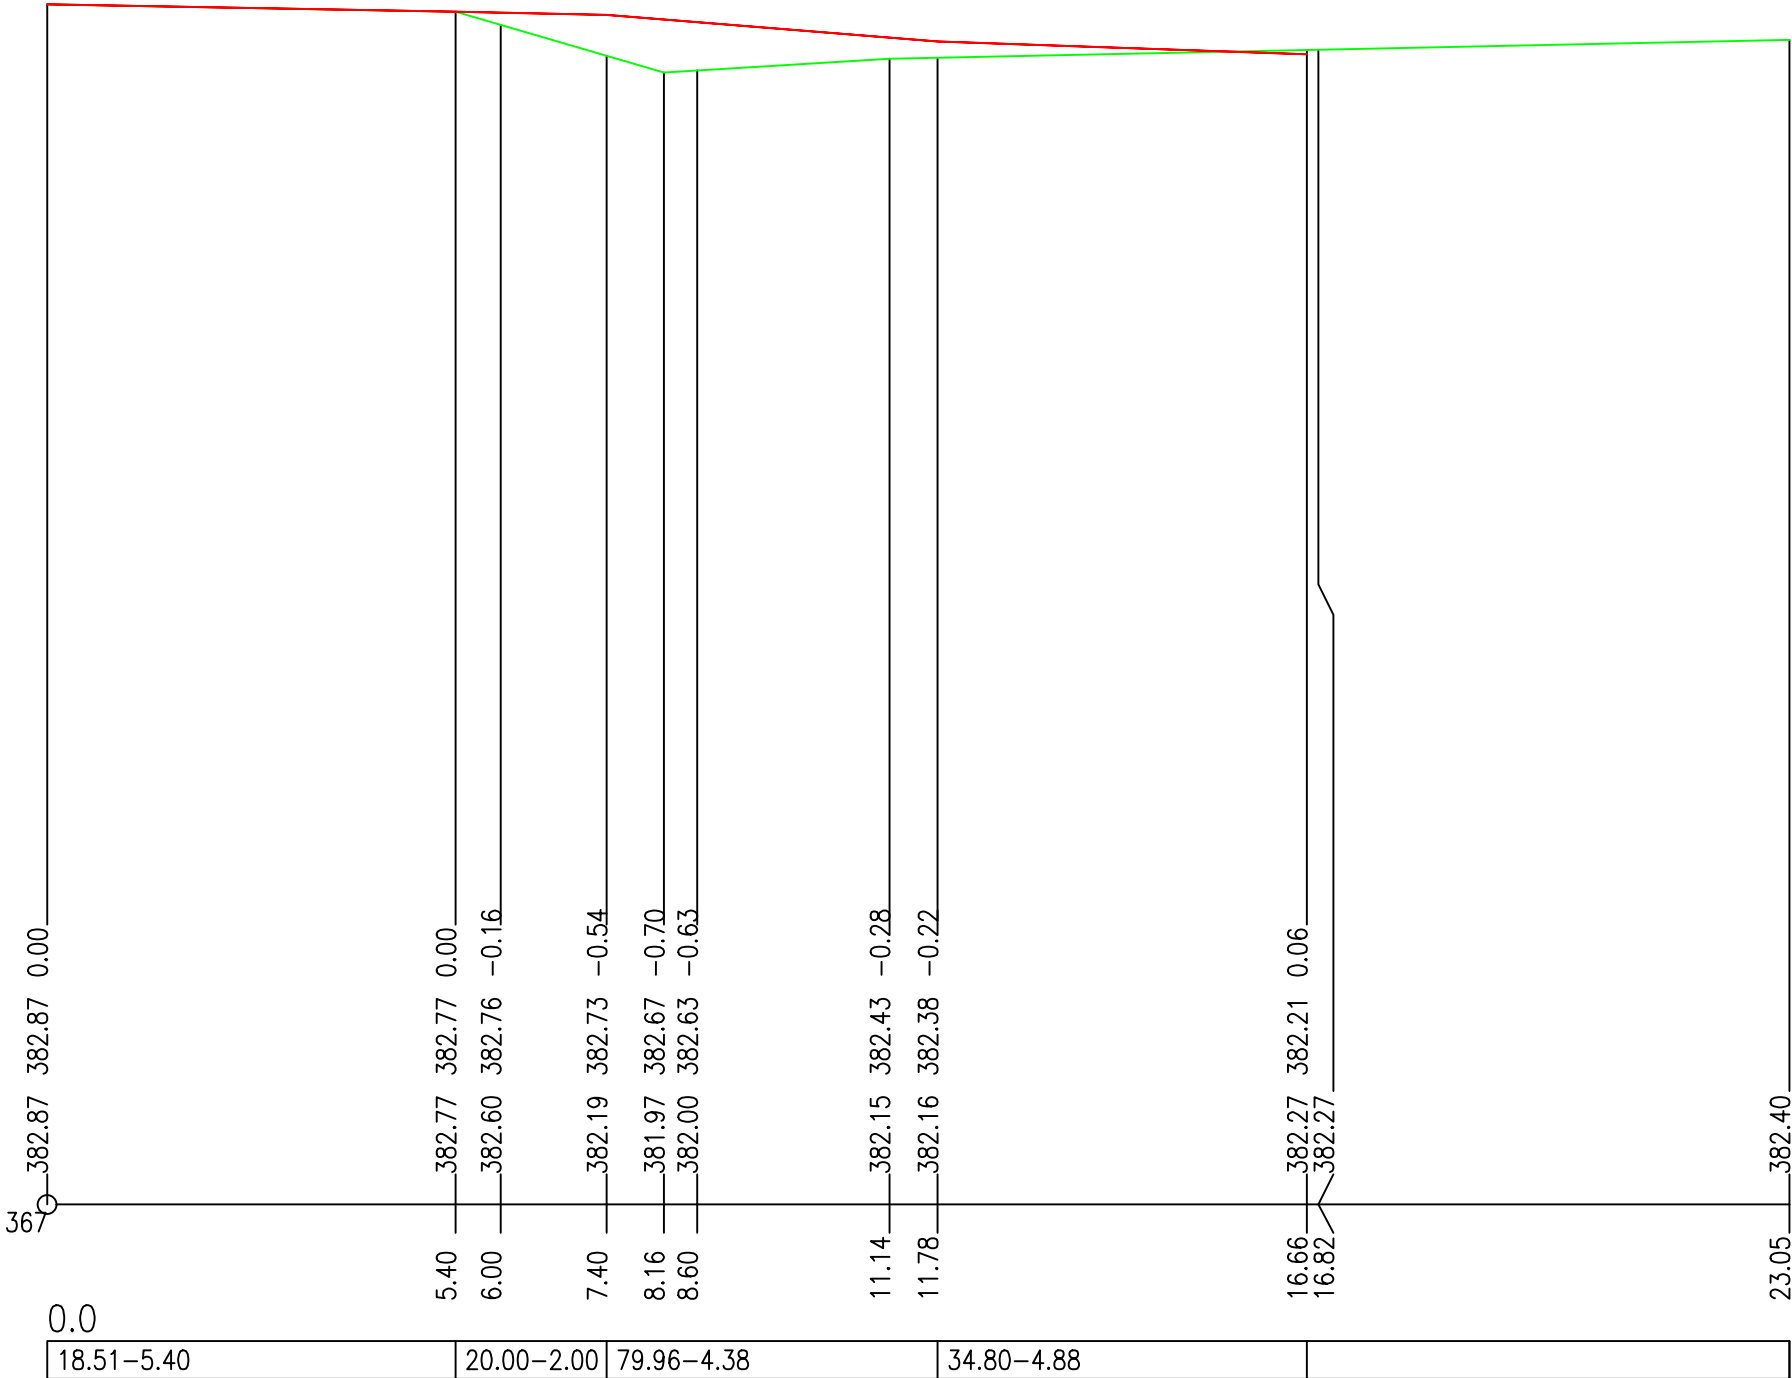

POZNÁMKA:
VEŠKERÉ ZAZNAČENÉ KŘÍŽENÍ STÁVAJÍCÍCH SÍTÍ JE POTŘEBA PŘI REALIZACI NA STAVBĚ VYTÝČIT OD JEDNOTLIVÝCH PROVOZOVATELŮ.
UVEDENÉ VÝŠKY A STANIČENÍ KŘÍŽENÍ JSOU ORIENTAČNÍ.

KRAJ: Olomoucký	OBEC: Velké Losiny - Ludvíkov	K.Ú.: Velké Losiny [779083]	 IGEA s.r.o. Na Valše 47/3 702 00 Ostrava igea@igea.cz www.igea.cz	
VYPRACOVAL: Ing. Dominik Naiser	ODPOVĚDNÝ PROJEKTANT: Ing. Radim Kačmařík	VEDOUCÍ ODDĚLENÍ Ing. Petr Zíma	JEDNATELKA: Ing. Alena Chváilková, MBA	
INVESTOR: Obec Velké Losiny Rudé armády 321; 78815 Velké Losiny			STUPEŇ: DPS	MĚŘÍTKO: 1:100/100
STAVBA: Prodloužení splaškové kanalizace a vodovodu Ludvíkov – Velké Losiny			formát: 3xA4	VÝKRES Č.: D.6.3
VÝKRES: Podélný profil sjezdu			DATUM: 07/2022 Arch.č. – zak.č.: 3046	