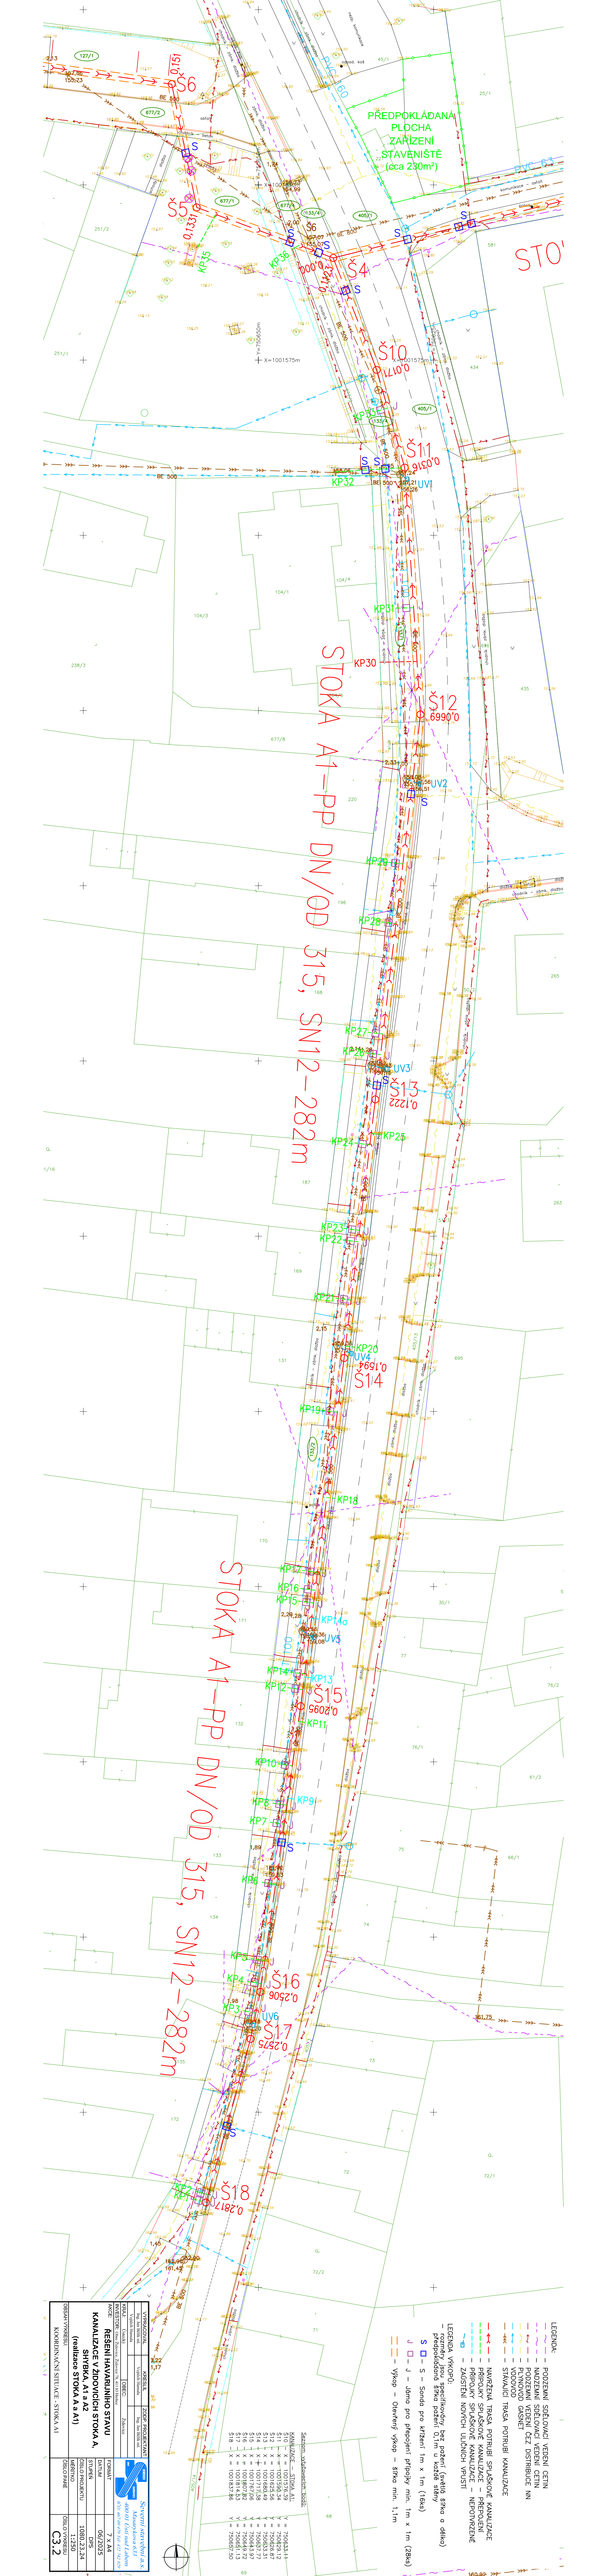
PŘEDPOKLÁDANÁ PLOCHA ZAŘÍZENÍ STAVENIŠTĚ (cca 230m²)
STOKA A1-PP DN/OD 315, SN12-282m
STOKA A1-PP DN/OD 315, SN12-282m
S6
S5
S4
S10
S11
S12
S13
S14
S15
S16
S17
S18
KP1
KP2
KP3
KP4
KP5
KP6
KP7
KP8
KP9
KP10
KP11
KP12
KP13
KP14
KP15
KP16
KP17
KP18
KP19
KP20
KP21
KP22
KP23
KP24
KP25
KP26
KP27
KP28
KP29
KP30
KP31
KP32
KP33
KP34
KP35
KP36
KP37
UV1
UV2
UV3
UV4
UV5
UV6
LEGENDA:
LEGENDA VÝKOPŮ:
S = Sondy pro křížení 1m x 1m (16ks)
J = Jámy pro přeložení přípojky 1m x 1m (28ks)
Výkop = Otevřený výkop - šířka min. 1,1m
Souřadnice souřadnicového systému S-JTSK
KANALIZACE PRO VEŘEJNOU POTŘEBU
REŽIM HAVARIJNÍHO STAVU
(realizace STOKA A a A1)
STOKA A1
KANALIZACE PRO VEŘEJNOU POTŘEBU
REŽIM HAVARIJNÍHO STAVU
(realizace STOKA A a A1)
KANALIZACE PRO VEŘEJNOU POTŘEBU
REŽIM HAVARIJNÍHO STAVU
(realizace STOKA A a A1)
C3.2
1:1250
09/2025
DPS
Ing. Jiří Kubín
Ing. Jiří Kubín
Ing. Jiří Kubín